

Обоснование необходимости получения разрешения на отклонение от предельных параметров разрешенного строительства объекта капитального строительства по адресу: Краснодарский край, г. Краснодар, ул. Космонавтов, 36 кад. № 23:43:0409017:159

**Обоснование необходимости получения разрешения на отклонение от
предельных параметров разрешенного строительства объекта
капитального строительства**

ПОЯСНИТЕЛЬНАЯ ЗАПИСКА

ТЕХНИКО-ЭКОНОМИЧЕСКИЕ ПОКАЗАТЕЛИ ЗЕМЕЛЬНОГО УЧАСТКА

| | |
|---|----------------------------|
| Площадь земельного участка | - 1393 кв.м |
| Площадь застройки проектируемого ОКС | - 157,5 кв.м |
| Площадь застройки земельного участка ✓ | - 246 кв.м |
| Общая площадь проектируемого ОКС ✓ | - 250 кв.м |
| Строительный объем проектируемого ОКС ✓ | - 1060 куб.м |
| Процент застройки земельного участка | - 17,7 % |
| Количество этажей в том числе подземных ✓ | - 2 |
| Подземных этажей ✓ | - 0 |
| Высота проектируемого ОКС ✓ | - 8,0 м. |
| Назначение проектируемого объекта | - индивидуальный жилой дом |

**ФУНКЦИОНАЛЬНОЕ НАЗНАЧЕНИЕ ПРЕДПОЛАГАЕМОГО К СТРОИТЕЛЬСТВУ
ОБЪЕКТА КАПИТАЛЬНОГО СТРОИТЕЛЬСТВА** ✓

Земельный участок площадью 1393 кв.м, с кадастровым номером 23:43:0409017:159, по адресу: Краснодарский край, г. Краснодар, ул. Космонавтов, 36 расположен в зоне застройки индивидуальными жилыми домами Ж-1.

В соответствии с картой (схемой) функционального зонирования генерального плана муниципального образования город Краснодар, утвержденного решением городской Думы Краснодара от 02.09.2020 № 100 п.1 «О генеральном плане муниципального образования город Краснодар», земельный участок расположен в зоне застройки индивидуальными жилыми домами.

Функциональное назначение предполагаемого к строительству объекта капитального строительства (далее по тексту - ОКС): индивидуальный жилой дом. ✓

**ОПИСАНИЕ ХАРАКТЕРИСТИК ЗЕМЕЛЬНОГО УЧАСТКА ПРЕПЯТСТВУЮЩИХ
ЭФФЕКТИВНОМУ ИСПОЛЬЗОВАНИЮ БЕЗ ОТКЛОНЕНИЯ ОТ ПРЕДЕЛЬНЫХ
ПАРАМЕТРОВ**

В соответствии со ст. 40 п.1 Градостроительного кодекса РФ Правообладатели земельных участков, размеры которых меньше установленных градостроительным регламентом минимальных размеров земельных участков либо конфигурация, инженерно-геологические или иные характеристики которых неблагоприятны для застройки, вправе

обратиться за разрешениями на отклонение от предельных параметров разрешенного строительства, реконструкции объектов капитального строительства.

Конфигурация рассматриваемого земельного участка (в части ширины) неблагоприятна для застройки.

Вышеуказанные характеристики земельного участка затрудняют разработку проектной документации объекта капитального строительства в соответствии с СП 30-102-99 «Планировка и застройка территорий малоэтажного жилищного строительства»; СП 55.13330.2011 «Свод правил. Дома жилые многоквартирные».

Планируемое размещение обеспечивает инсоляцию не менее двух комнат более 3 часов в день с 22 февраля по 22 октября.

Геометрия и габаритные размеры проектируемого жилого дома обусловлены объемно-планировочными решениями для обеспечения комплекса помещений, предназначенных для индивидуального жилого дома, а так же позволяют уменьшить расчетную величину удельного потребления тепловой энергии здания.

Испрашиваемые отклонения от предельных параметров разрешенного строительства необходимые для строительства ОКС составляют, от земельного участка: ул. Космонавтов, 38 – 1,0 метр; ул. Космонавтов, 34 – 1,5 метра. ✓

Размещение проектируемого индивидуального жилого дома на земельном участке по адресу: Краснодарский край, г. Краснодар, ул. Космонавтов, 36 определено с учетом расположения в: приаэродромной территории Военного Аэродрома Краснодар (Центральный) (до установления приаэродромной территории); подзоне № 3 приаэродромной территории аэродрома Краснодар (Пашковский) часть 21 (секторы 11, 31 часть 1, 48, 80 часть 1); подзоне № 4 приаэродромной территории аэродрома Краснодар (Пашковский) часть 26 (секторы 12 часть 1, 41); подзоне № 5 приаэродромной территории аэродрома Краснодар (Пашковский) часть 1; подзоне № 6 приаэродромной территории аэродрома Краснодар (Пашковский) часть 1; охранной зоне сетей газоснабжения.

ОБОСНОВАНИЕ РЕШЕНИЙ ПО ИНЖЕНЕРНОЙ ПОДГОТОВКЕ ТЕРРИТОРИИ

По данному разделу проекта предусмотрены следующие мероприятия. Создание проектных уклонов. Исключающих эрозию почвы и обеспечивающих своевременный отвод поверхностных вод на земельный участок, предохраняющих территорию от подтопления. Твердое покрытие площадок, пешеходных дорожек, уменьшает количество пыли при эксплуатации, снижает уровень шума продолжительность его воздействия. Территорию максимально озеленить для эстетического восприятия и поглощения шума и углекислого газа.

Предусматривается устройство отмостки по периметру жилого дома, устройства площадки для стоянки личного автотранспорта, пешеходной дорожки, входа и въезда на земельный участок, ограждений (заборов) размерами и высотой в соответствии с требованиями установленными Правилами землепользования и застройки на территории муниципального образования город Краснодар и иными действующими законами и регламентами федерально регионального законодательства РФ.

обратиться за разрешениями на отклонение от предельных параметров разрешенного строительства, реконструкции объектов капитального строительства.

Размеры рассматриваемого земельного участка меньше установленных градостроительным регламентом минимальных размеров земельных участков и составляют 353 кв.м.

Вышеуказанные характеристики земельного участка затрудняют разработку проектной документации объекта капитального строительства в соответствии с СП 30-102-99 «Планировка и застройка территорий малоэтажного жилищного строительства»; СП 55.13330.2011 «Свод правил. Дома жилые многоквартирные».

Планируемое размещение обеспечивает инсоляцию не менее двух комнат более 3 часов в день с 22 февраля по 22 октября.

Геометрия и габаритные размеры проектируемого жилого дома обусловлены объемно-планировочными решениями для обеспечения комплекса помещений, предназначенных для индивидуального жилого дома, а так же позволяют уменьшить расчетную величину удельного потребления тепловой энергии здания.

Испрашиваемые отклонения от предельных параметров разрешенного строительства необходимые для строительства ОКС составляют, от земельного участка: ул. Космонавтов, 38 – 1,0 метр; ул. Космонавтов, 34 – 1,5 метра.

Размещение проектируемого индивидуального жилого дома на земельном участке по адресу: Краснодарский край, г. Краснодар, ул. Космонавтов, 36 определено с учетом расположения в: приаэродромной территории Военного Аэродрома Краснодар (Центральный) (до установления приаэродромной территории); подзоне № 3 приаэродромной территории аэродрома Краснодар (Пашковский) часть 21 (секторы 11, 31 часть 1, 48, 80 часть 1); подзоне № 4 приаэродромной территории аэродрома Краснодар (Пашковский) часть 26 (секторы 12 часть 1, 41); подзоне № 5 приаэродромной территории аэродрома Краснодар (Пашковский) часть 1; подзоне № 6 приаэродромной территории аэродрома Краснодар (Пашковский) часть 1; охранной зоне сетей газоснабжения.

ОБОСНОВАНИЕ РЕШЕНИЙ ПО ИНЖЕНЕРНОЙ ПОДГОТОВКЕ ТЕРРИТОРИИ

По данному разделу проекта предусмотрены следующие мероприятия. Создание проектных уклонов. Исключающих эрозию почвы и обеспечивающих своевременный отвод поверхностных вод на земельный участок, предохраняющих территорию от подтопления. Твердое покрытие площадок, пешеходных дорожек, уменьшает количество пыли при эксплуатации, снижает уровень шума продолжительность его воздействия. Территорию максимально озеленить для эстетического восприятия и поглощения шума и углекислого газа.

Предусматривается устройство отмостки по периметру жилого дома, устройства площадки для стоянки личного автотранспорта, пешеходной дорожки, входа и въезда на земельный участок, ограждений (заборов) размерами и высотой в соответствии с требованиями установленными Правилами землепользования и застройки на территории муниципального образования город Краснодар и иными действующими законами и регламентами федерально регионального законодательства РФ.

ГРАДОСТРОИТЕЛЬНЫЕ И ПРИРОДНЫЕ УСЛОВИЯ

Строения расположены на площадке со следующими природными условиями:

- рельеф участка спокойный;
- преобладающее направление ветров северо-восточное;
- сейсмичность района строительства - 7 баллов
- нормативная глубина промерзания грунтов - 0,8м;

Степень огнестойкости зданий – II; Класс конструктивной пожарной опасности С0.

Земельный участок полностью расположен в приаэродромной территории Военного Аэродрома Краснодар (Центральный)(до установления приаэродромной территории).

Земельный участок полностью расположен в подзоне № 3 приаэродромной территории аэродрома Краснодар (Пашковский) часть 21 (секторы 11, 31 часть 1, 48, 80 часть 1).

Земельный участок полностью расположен в подзоне № 4 приаэродромной территории аэродрома Краснодар (Пашковский) часть 26 (секторы 12 часть 1, 41).

Земельный участок полностью расположен в подзоне № 5 приаэродромной территории аэродрома Краснодар (Пашковский) часть 1.

Земельный участок полностью расположен в подзоне № 6 приаэродромной территории аэродрома Краснодар (Пашковский) часть 1.

Земельный участок частично расположен в охранной зоне сетей газоснабжения.

ОРГАНИЗАЦИЯ РЕЛЬЕФА

Организация рельефа решена с учетом своевременного стока поверхностных вод с территории участка, минимального объема земляных работ.

Вертикальная планировка решена таким образом, чтобы предотвратить попадание поверхностных стоков на соседние участки.

Незагрязненные поверхностные стоки со стороны главного фасада жилого дома свести на улицу, на землю общего пользования.

Перед началом строительства под площадями проезда, отмостки рекомендуется срезать почвенно-растительный слой на глубину 0.5м с использованием его для подсыпки цветников, газонов, огорода.

Лишний почвенно-растительный грунт вывозится на поля рекультивации, недостающий минеральный грунт (II группы) подвозится из карьеров по указанию местной администрации.

БЛАГОУСТРОЙСТВО. ИНЖЕНЕРНЫЕ СЕТИ

Вдоль участка выполнить тротуар шириной 1.5м для двухстороннего пешеходного движения. При отрывании ворот не препятствовать пешеходному движению вдоль участка. После выполнения внешнего благоустройства прилегающей к участку территории, не препятствовать прокладке наружных коммуникаций.

При озеленении участка предусмотрены следующие нормы:

- от соседнего участка до стволов среднерослых деревьев - 2м высокорослых - 4м, до кустарника - 1м;
- от фундаментов зданий и сооружений, дорог до ствола дерева - 5м, до кустарника - 1.5м; от края тротуаров и садовых дорожек до ствола дерева - 0.7м, до кустарников - 0.5м. Высокорослыми деревьями являются груша, абрикос, орех, дуб, граб, акация, тополь и т.д.

АРХИТЕКТУРНО-ПЛАНИРОВОЧНОЕ РЕШЕНИЕ

Архитектурно-планировочное решение принято с учетом существующего рельефа местности и окружающей застройки, а также в соответствии со:

СП 30-102-99 "Планировка и застройка территорий малоэтажного жилищного строительства".

Размеры элементов генплана приняты с учетом раскладки инженерных сетей, с соблюдением санитарных, противопожарных норм.

Привязка зданий и сооружений осуществлена от существующих границ участка

По данному разделу предусмотрены следующие мероприятия:

- твердое покрытие площадок, пешеходных дорожек, уменьшает количество пыли при эксплуатации, снижает уровень шума и продолжительность его воздействия;
- территория максимально озеленяется для эстетического восприятия и поглощения шума и углекислого газа.

ПОДГОТОВКА ТЕРРИТОРИИ ДЛЯ СТРОИТЕЛЬСТВА

Подготовка к застройке территории должна осуществляться в соответствии с требованиями Строительных норм и правил "Благоустройство территорий" СП 82.13330.2016. Она должна начинаться с выноса коммуникаций, используемых в процессе строительства, отключения газоснабжения на вводе его на территорию и продувки отключенных газовых сетей сжатым воздухом, отключения водопровода, канализации, теплоснабжения, электросетей и связи на вводах на земельный участок. Демонтировать подлежащие сносу объекты.



ПЛАНИРУЕМЫЕ К ОСУЩЕСТВЛЕНИЮ ПРОТИВОПОЖАРНЫЕ МЕРОПРИЯТИЯ

В соответствии со сводом правил СП 4.13130.2013 "Системы противопожарной защиты. Ограничение распространения пожара на объектах защиты" планируется оборудование объекта автоматическими установками пожаротушения и устройство кранов для внутриквартирного пожаротушения; стены проектируемого объекта капитального строительства, обращенные к соседним объектам защиты планируется противопожарными 1-го типа.

Проезды и подъезды для пожарной техники обеспечиваются со стороны ул. Космонавтов.



Генплан земельного участка М 1:500

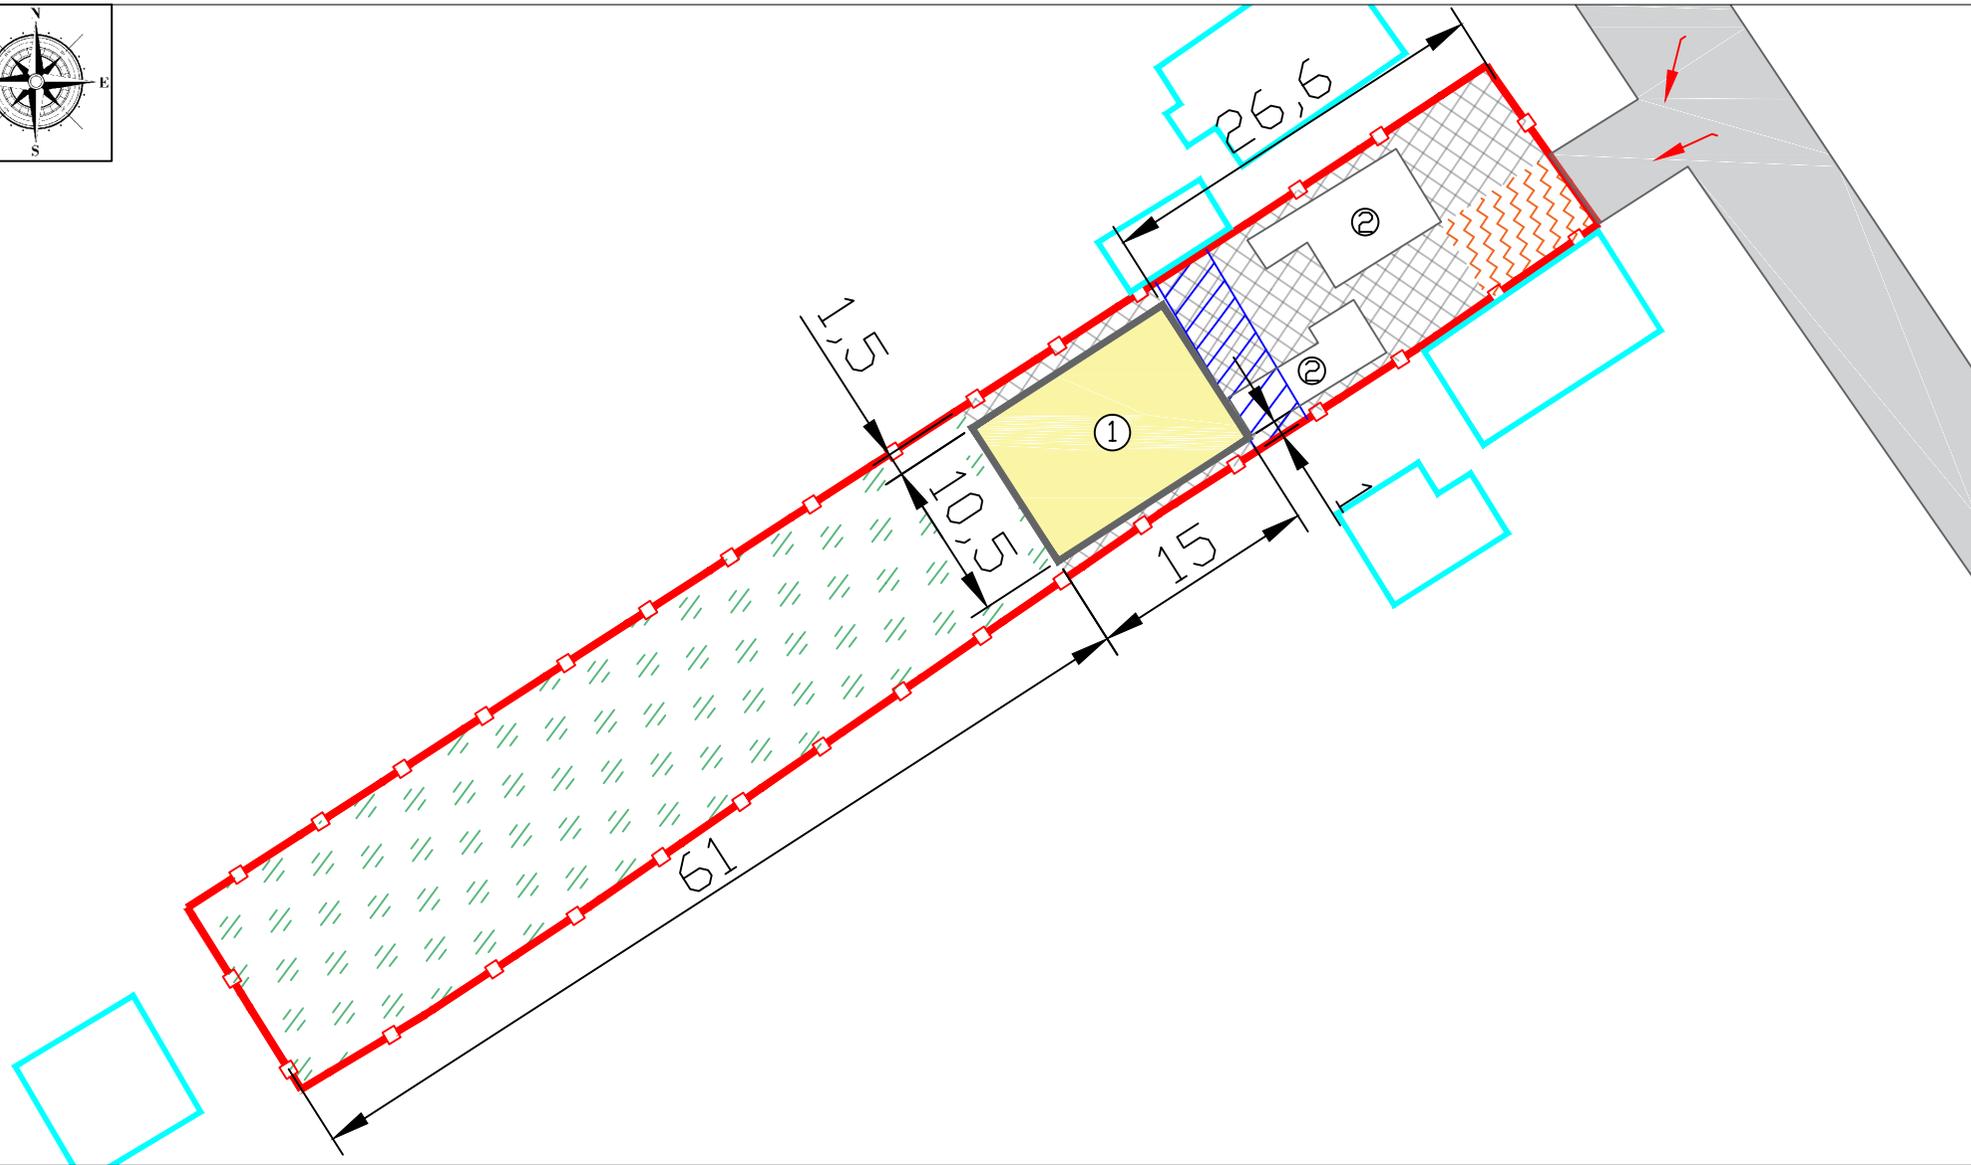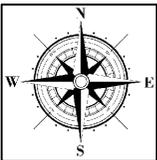

| | | | | | |
|--|--|--|--|--|---|
| | | | | | Схема земельного участка с обозначением места размещения проектируемого индивидуального жилого дома расположенного по адресу: Краснодарский край, г. Краснодар, ул. Космонавтов, 36 |
| | | | | | |
| | | | | | Стадия П |
| | | | | | Лист 6 |
| | | | | | Листо 9 |
| | | | | | Масштаб 1:500 |
| | | | | | г. Краснодар |