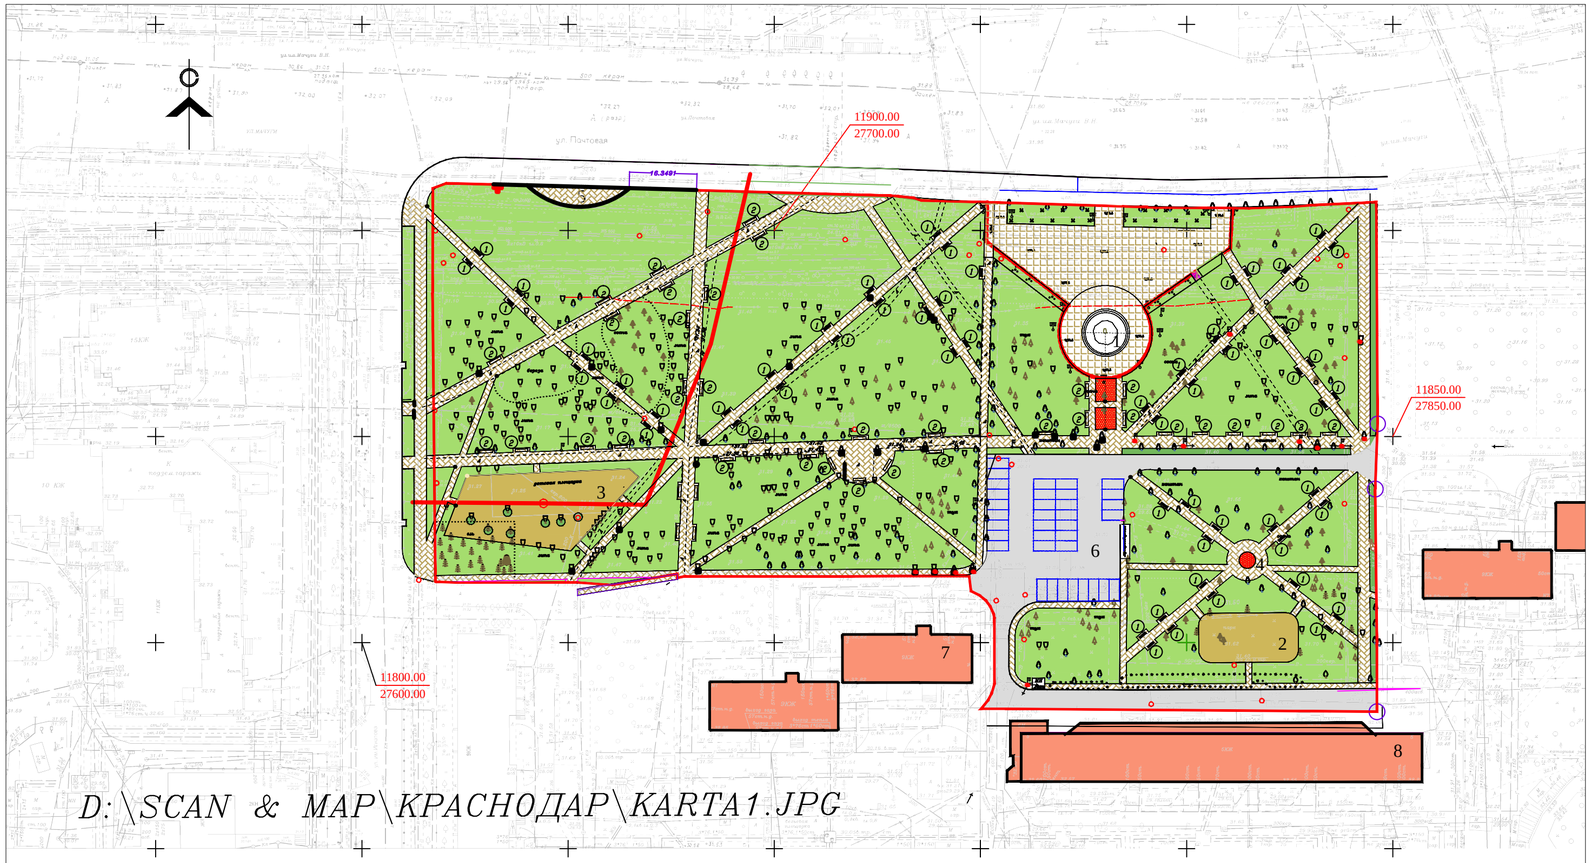

Ведоность чертежей комплекта марки ПЗУ

Лист	Наименование	Примечание
1	Общие данные. Ситуационный план. Схема планировочной организации земельного участка. М1:500	
2	Объемы работ по благоустройству	
3	Конструкции покрытия	
4	План демонтажа покрытия. М1:500	

Экспликация здания и сооружения

1 Памятник пограничникам (существ.)
2 Площадка с тренажерным оборудованием для взрослого населения (проектир.)
3 Площадка для игр детей дошкольного и младшего школьного возраста (проектир.)
4 Площадка для отдыха (проектир.)
5 Площадка для инсталяции (проектир.)
6 Стоянка для автомашин (проектир.)
7 9эт. жилые дома (существ.)
8 3эт. жилой дом со встроенно-пристроенными помещениями (существ.)

Ситуационный план

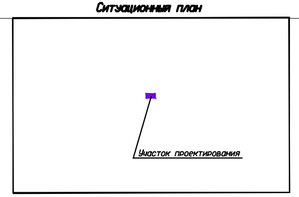

1. Площадь участка - 24164,34 м2
2. Площадь покрытия - 11581 м2
   в т.ч:
   -проезды и автостоянки - 2032 м2
   -тротуары и дорожки - 7744 м2
   -детская игровая и для занятия физкультурой - 933 м2
   -существующее сохраняемое покрытие - 872 м2
3. Площадь озеленения - 12583,34 м2
   в т.ч:
   -газон с деревьями и кустарником-12516,34 м2
   -цветники -67 м2

Условные обозначения

- Граница проектирования
- Жилые дома
- Проезды
- Покрытие тротуарной бетонной плиткой
- Площадки с резиновым покрытием
- Участки озеленения
- Цветники
- Существующее сохраняемое покрытие бет.тротуарной плиткой
- 1 Скамья "Екатерина"
- 2 Диван "Екатеринодар"
- Автостоянки

КПЛ-18041

						40П-ПЗУ		
Изм.	Кол.уч.	Лист	N док.	Подпись	Дата	Благоустройство общественной территории "Сквер Пограничников", находящейся на территории муниципального образования город Краснодар		
ГИП		Мазуренко			05.18		Стадия	Лист	Листов
Разраб.		Глухих			05.18		П	1	4
Контр.		Бондарева			05.18	Общие данные. Ситуационный план. Схема планировочной организации земельного участка. М 1:500	ОАО ТИАПП КРАСНОДАРГРАЖДАНПРОЕКТ		