

Российская Федерация  
Краснодарский край г. Краснодар  
Общество с ограниченной  
ответственностью «Реал Проект»  
ИНН 2311242119  
юр. адрес: 350000, г. Краснодар,  
ул. им. Ленина, 65, офис 104  
от 03.02.2020 № 5  
на № 814 от 31.01.2020

Мирошникову А.В.  
паспорт: 9802 584377, выдан УВД гор.  
Якутска Республики Саха (Якутия)  
13.02.2003 г.

О соответствии запрашиваемого отклонения от предельных параметров требованиям технических регламентов, СНиПов и ограничений использования земельного участка

В ответ на Ваше обращение с просьбой предоставить заключение о соответствии испрашиваемого отклонения от предельных параметров, а именно, определить отступ объекта капитального строительства от границы смежного земельного участка по ул. Лесная/ ул. им. Пугачева, 71/90 (к/н 23:43:0307021:42) – 1 м, по ул. им. Пугачева, 92 (к/н 23:43:0307021:43) - 1 м, требованиям технических регламентов, СНиПов и ограничений использования земельного участка для строительства одноэтажного индивидуального жилого дома, на земельном участке с кадастровым номером 23:43:0307021:154, по адресу: г Краснодар, Центральный внутригородской округ, ул. Лесная, 73, исходя из предоставленного вами графического описания (схема земельного участка на топографической съемке) поясняем следующее:

Идентификация здания согласно со ст. 4 Федерального закона от 30 декабря 2009 г. N 384-ФЗ "Технический регламент о безопасности зданий и сооружений":

- 1) назначение - индивидуальный жилой дом;
- 2) принадлежность к объектам транспортной инфраструктуры и к другим объектам, функционально-технологические особенности которых влияют на их безопасность - не принадлежит;
- 3) возможность опасных природных процессов и явлений и технологических воздействий на территории, на которой будут осуществляться строительство, реконструкция и эксплуатация здания или сооружения - расчетная сейсмичность площадки - 7 баллов;
- 4) принадлежность к опасным производственным объектам - не принадлежит;
- 5) пожарная и взрывопожарная опасность - класс функциональной пожарной опасности - Ф 1.4;
- 6) наличие помещений с постоянным пребыванием людей - для постоянного проживания;
- 7) уровень ответственности – пониженный.

Согласно пункту 7.9. СП 55.13330.2016 «Дома жилые одноквартирные СНИП 31-02-2001», степень огнестойкости и класс конструктивной пожарной опасности не нормируются для одноэтажных и двухэтажных домов. Подъезд пожарных автомобилей к проектируемому зданию предусмотрен с ул. Лесной. Проектируемое здание индивидуального жилого дома не ограничивает доступ пожарных машин к существующим объектам капитального строительства.

Исходя из предоставленного графического описания (схемы земельного участка на топографической съемке), расположение проектируемого индивидуального жилого дома позволяет обеспечить объемно-планировочные решения в соответствии с требованиями к инсоляции согласно СанПиН 2.2.1/2.1.1.1076-01 «Гигиенические требования к инсоляции и солнцезащите помещений жилых и общественных зданий и территорий».

В границах рассматриваемого земельного участка расположена охранная зона газопровода. На предоставленном графическом описании (схема земельного участка на топографической съемке) расположение проектируемого объекта капитального строительства с планируемым отклонением от предельных параметров, определено за границами охранной зоны.

Согласно СанПиН 2.2.1/2.1.1.1200-03 «Санитарно-защитные зоны и санитарная классификация предприятий, сооружений и иных объектов» санитарно-защитные зоны для проектируемого здания, на участке строительства не предусматриваются, так как индивидуальный жилой дом не является источником воздействия на среду обитания и здоровье человека.

Земельный участок расположен в 3 поясе ЗСО артезианских скважин. В соответствии с СанПиНом 2.1.4.1110-02: «Зоны санитарной охраны источников водоснабжения и водопроводов питьевого назначения» п. 3.2.2.4. индивидуальный жилой дом не является объектом, обуславливающим опасность химического загрязнения подземных вод.

Земельный участок расположен в приаэродромной территории аэродрома "Краснодар Центральный". Охранная зона аэропорта и аэродрома гражданской авиации до установления приаэродромной территории Здание проектируемого индивидуального жилого дома не угрожает безопасности полётов воздушных судов, не оказывает негативное воздействие на здоровье человека и окружающую среду, не создает помехи в работе радиотехнического оборудования, установленного на аэродроме, объектов радиолокации и радионавигации, предназначенных для обеспечения полётов воздушных судов.

Исходя из предоставленного графического описания (схема земельного участка на топографической съемке) расположение проектируемого индивидуального жилого дома с планируемым отклонением от предельных параметров разрешенного строительства, определено с соблюдением технических регламентов, СНиПов и ограничений использования земельного участка (охранная зона сети

газопровода; земельный участок расположен в приаэродромной территории аэродрома "Краснодар Центральный"; охранный зона аэропорта и аэродрома гражданской авиации до установления приаэродромной территории; 3 пояс ЗСО артезианских скважин).

Генеральный директор  
ООО «Реал Проект»



О.С. Шенгур

## ВЫПИСКА ИЗ РЕЕСТРА ЧЛЕНОВ САМОРЕГУЛИРУЕМОЙ ОРГАНИЗАЦИИ

13.02.2020

(дата)

69

(номер)

Союз «Региональное объединение проектировщиков Кубани» саморегулируемая организация  
(Союз "РОПК" СРО)

(полное и сокращенное наименование саморегулируемой организации)

Саморегулируемая организация, основанная на членстве лиц, осуществляющих подготовку  
проектной документации  
(вид саморегулируемой организации)

Россия, 350000, г. Краснодар, ул. Красноармейская, д. 68, оф. 201, <http://www.sropk.ru/>,  
[info@sropk.ru](mailto:info@sropk.ru)

(адрес места нахождения саморегулируемой организации, адрес официального сайта в информационно-телекоммуникационной сети "Интернет", адрес электронной почты)

СРО-П-034-12102009

(регистрационный номер записи в государственном реестре саморегулируемых организаций)

выдана: Общество с ограниченной ответственностью "Реал Проект"

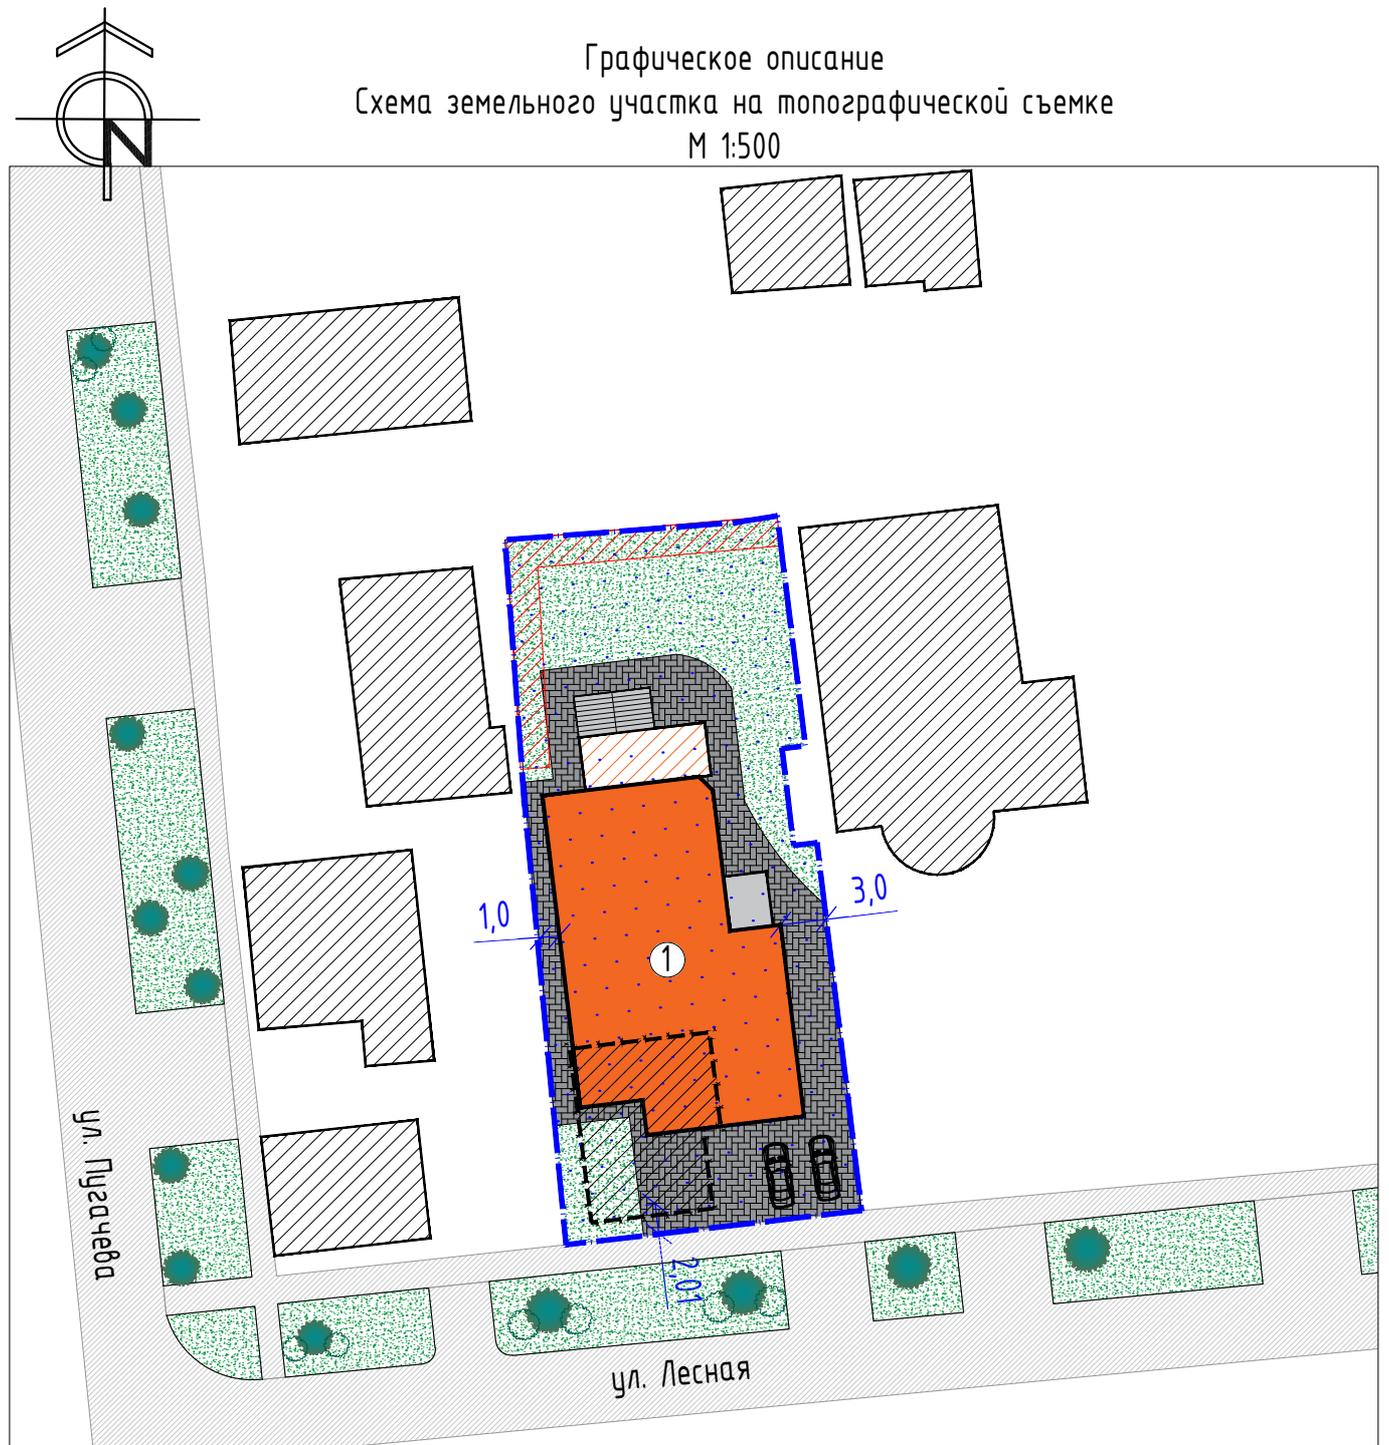
(фамилия, имя (в случае, если имеется) отчество заявителя - физического лица или полное наименование заявителя - юридического лица)

Наименование	Сведения
<b>1. Сведения о члене саморегулируемой организации:</b>	
1.1 Полное и (в случае, если имеется) сокращенное наименование юридического лица или фамилия, имя, (в случае, если имеется) отчество индивидуального предпринимателя	Общество с ограниченной ответственностью "Реал Проект" ООО "Реал Проект"
1.2 Идентификационный номер налогоплательщика (ИНН)	2311242119
1.3 Основной государственный регистрационный номер (ОГРН) или основной государственный регистрационный номер индивидуального предпринимателя (ОГРНИП)	1172375062562
1.4 Адрес места нахождения юридического лица	350000, РФ, Краснодарский край, г. Краснодар, ул. им. Ленина, д.65, оф.104
1.5 Место фактического осуществления деятельности (только для индивидуального предпринимателя)	
<b>2. Сведения о членстве индивидуального предпринимателя или юридического лица в саморегулируемой организации:</b>	
2.1 Регистрационный номер члена в реестре членов саморегулируемой организации	220
2.2 Дата регистрации юридического лица или индивидуального предпринимателя в реестре членов саморегулируемой организации (число, месяц, год)	24.08.2017
2.3 Дата (число, месяц, год) и номер решения о приеме в члены саморегулируемой организации	24.08.2017, Протокол №185
2.4 Дата вступления в силу решения о приеме в члены саморегулируемой организации (число, месяц, год)	24.08.2017
2.5 Дата прекращения членства в саморегулируемой организации (число, месяц, год)	-



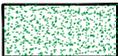
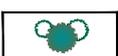
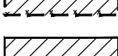


Графическое описание  
 Схема земельного участка на топографической съемке  
 М 1:500



кадастровый номер земельного участка - 23:43:0307021:154, площадь земельного участка - 869 кв.м,  
 планируемая площадь застройки - 345,2 кв.м, планируемый процент застройки - 40 %

Условные обозначения

- |   |   |
|---|---|
|  - граница землепользования  |  - травяной газон (озеленение)  |
|  - проектируемый индивидуальный жилой дом                          |  - декоративные и фруктовые деревья и кустарники (элементы благоустройства) |
|  - проектируемая терраса   |  - дорожное покрытие (подъезды и подходы)                                   |
|  - существующие жилой дом подлежащий сносу (к/н 23:43:0132085:347) |  - плиточное покрытие   |
|  - существующие объекты капитального строительства                 |  - парковочные места  |
| Зоны с особыми условиями использования территории   |   |
|  - охранная зона газопровода                                       |  - 3 пояс ЗСО артезианских скважин  |

Земельный участок расположен в приаэродромной территории аэродрома "Краснодар Центральный". Охранная зона аэропорта и аэродрома гражданской авиации до установления приаэродромной территории