


Типовой поперечный профиль
Улицы и дороги местного значения
М 1:100

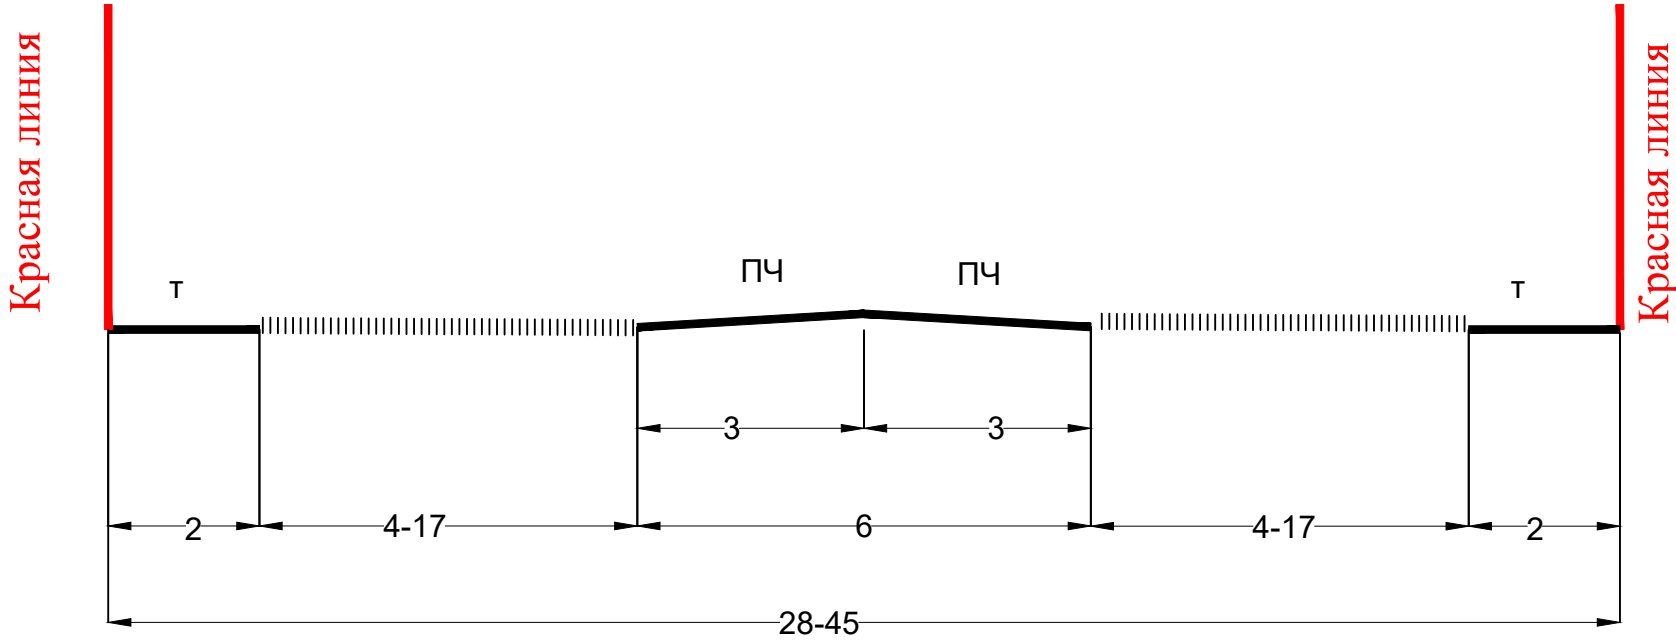

Условные обозначения

- граница территории, в отношении которой осуществляется подготовка проекта планировки
- улицы и дороги местного значения
- тротуар
- ось дороги
- горизонтали, отображающие проектный рельеф

- 27.35 планируемая высотная отметка
- 27.35 фактическая высотная отметка
- 4 уклон, промилле
- 159.3 направление уклона
- 159.3 расстояние, метры

Примечание:
Проведение мероприятий по разработке инженерной защиты территории для данного объекта не предусматривается.

						МЗ-415/2022-ДПТ		
						Документация по планировке территории (проект планировки территории и проект межевания территории) в границах улицы Волжской от улицы Новороссийской до улицы имени Селезнёва в Карасунском внутригородском округе города Краснодара		
Изм.	Кол. уч.	Лист	№ док.	Подпись	Дата	Материалы по обоснованию	стадия	лист
ГАП		Сечь Д.Е.			07.22		ППТ	8
Глав. спец.		Киндеева Т.А.			07.22	Схема вертикальной планировки территории, инженерной подготовки и инженерной защиты территории. М 1:1000	МБУ "Институт Горкадастрпроект"	
Н.контр.		Сечь Д.Е.			07.22			