

**ОБЩЕСТВО С ОГРАНИЧЕННОЙ ОТВЕТСТВЕННОСТЬЮ  
«Паритет-Инжиниринг»**

г. Краснодар, ул. Тепличная 16/1 тел. 8 918 417 11 03 Банк ОАО «УРАЛСНБ» к/с 30101810400000000700  
р/с 40702810847420000075 БИК 040349700 ИНН 0274062111 КПП 231045011

*Обоснование необходимости получения разрешения на  
отклонение от предельных параметров*

**Адрес объекта: г. Краснодар, пер. Арбатский, 1/Б.  
номером КН:23:43:0129001:33051**

Текстовая часть

*03-05-19*

Главный инженер проекта



Погорелов А.В.

Краснодар 2019



## 1. Технико-экономические показатели объекта реконструкции

Сведения о категории земель, на которых располагается объект капитального строительства: Ж1.1 – Зона застройки индивидуальными жилыми домами в границе города Краснодара.

Таблица 1. Технико-экономические показатели.

Наименование	Кол-во	Ед. измерения
Площадь земельного участка	400	м <sup>2</sup>
Площадь застройки	98	м <sup>2</sup>
Общая площадь	225	м <sup>2</sup>
Строительный объем	1100	м <sup>3</sup>
Количество этажей	3	шт
В том числе подземных	0	шт
Высота проектируемого дома	12	м

## 2. Функциональное назначение объекта реконструкции

Площадка проектирования индивидуального жилого дома расположена на земельном участке с кадастровым номером КН:23:43:0129001:33051 по адресу: г. Краснодар, пер. Арбатский, 1/Б. Согласно правилам землепользования и застройки МО г. Краснодар и градостроительному плану земельного участка №RU23306000-00000000012735 от 03.08.2018 г. участок строительства расположен в зоне Ж1.1 – зоне застройки индивидуальными жилыми домами в границе города Краснодара.

Участок расположен в жилом квартале, равномерно застроенном одно-двухэтажными домами и хозяйственными постройками.

Частью II Градостроительные регламенты, статьёй 32 «Градострои-

Доп. инв. №	
Подпись и дата	
Инв. № подл.	

Изм.	Кол.уч	Лист	№ док.	Подп.	Дата	03-05-19	Лист
							2



Частью II Градостроительные регламенты, статьей 32 «Градостроительные регламенты для различных территориальных зон» п. 1.2.3, Правил землепользования и застройки на территории муниципального образования город Краснодар, утвержденных решением городской Думы Краснодара от 30.01.2007 г. №19 п. 6, устанавливаются предельные (минимальные и (или) максимальные) размеры земельных участков и предельные параметры разрешенного строительства, реконструкции объектов капитального строительства в Зоне застройки индивидуальными жилыми домами в границах города Краснодара (Ж. 1.1):

1) минимальная/максимальная площадь земельных участков - 600/50000 кв. м (за исключением вновь образуемых незастроенных земельных участков из земель государственной или муниципальной собственности с целью предоставления для индивидуального жилищного строительства и земельных участков для ведения личного подсобного хозяйства - 600/2500 кв. м, а в целях предоставления отдельным категориям граждан земельных участков, минимальные/максимальные размеры которых определены федеральными законами, - в размерах, указанных федеральными законами);

2) минимальный отступ зданий, сооружений, строений и сооружений вспомогательного использования от границы, отделяющей земельный участок от территории общего пользования, - 3 метра (за исключением навесов, беседок, мангалов, вольеров);

3) минимальный отступ зданий, сооружений, строений и сооружений вспомогательного использования от границ смежных земельных участков (за исключением навесов, беседок, мангалов, вольеров) - 3 метра; минимальный отступ навесов, беседок, мангалов, вольеров от границ смежных земельных участков - 1 метр;

4) максимальное количество надземных этажей зданий (за исключением административных и офисных зданий, строений и сооружений вспомогательного использования) - 3; максимальное количество надземных этажей для административных и офисных зданий, строений и сооружений вспомога-

Име. № подл.	Подпись и дата	Доп. инв. №					Лист
Изм.	Коп.уч	Лист	№ док.	Подп.	Дата	03-05-19	4

ного использования - 2;

5) максимальная высота зданий от уровня земли до верха перекрытия последнего этажа (за исключением административных и офисных зданий, строений и сооружений вспомогательного использования) - 12 метров; максимальная высота от уровня земли до верха перекрытия последнего этажа для административных и офисных зданий, строений и сооружений вспомогательного использования - 8 метров;

6) максимальный процент застройки земельного участка - 50%;

7) минимальная ширина земельных участков - 8 метров.

### 3. Обоснование с описанием характеристик земельного участка, препятствующих его эффективному использованию без отклонения от предельных параметров

Отклонение от предельных параметров обусловлено небольшой площадью (400 кв.м.), которая меньше допустимой, неправильной геометрией участка и охранной зоной газопровода, проходящего по участку, которые не дают возможность разместить здание нормативных габаритных размеров в соответствии с отступами, предусмотренными Частью II Градостроительные регламенты, статьёй 32 «Градостроительные регламенты для различных территориальных зон» п. 1.2.3 «Предельные (минимальные и (или) максимальные) размеры земельных участков и предельные параметры разрешенного строительства, реконструкции объектов капитального строительства (за исключением территории в границах исторического поселения город Краснодар)» Правил землепользования и застройки на территории муниципального образования город Краснодар, утвержденных решением городской Думы Краснодара от 30.01.2007 г. №19 п. 6.

При соблюдении всех нормативных отступов ширина застройки составит 6.01м. Данная ширина не дает возможность для проектирования энергоэффективного здания. Согласно СП 55.13330.2016 "СНиП 31-02-2001 Дома жилые многоквартирные" п. 6.1 «Площади помещений дома-квартиры должны опреде-

Инв. № подл.	Подпись и дата	Доп. инв. №							Лист
									5
Изм.	Кол.уч	Лист	№ док.	Подп.	Дата	03-05-19			

ляться с учетом расстановки необходимого набора мебели и внутриквартирного оборудования и должны быть не менее: общей жилой комнаты - 12 м<sup>2</sup>; спальни - 8 м<sup>2</sup> (при размещении ее в мансарде - 7 м<sup>2</sup>); кухни - 6 м<sup>2</sup>. Ширина помещений должна быть не менее: кухни и кухонной зоны в кухне-столовой - 1,7 м; передней - 1,4 м, внутриквартирных коридоров - 0,85 м; ванной - 1,5 м; туалета - 0,8 м. Глубина туалета должна быть не менее 1,2 м при открывании двери наружу и не менее 1,5 м - при открывании двери внутрь».

Семье заказчика необходимо предусмотреть размещение одной общей жилой комнаты и четырех спален на верхних этажах. На первом этаже будет располагаться, кухня, гостиная, туалет, ванная, коридор, а также лестница. Минимальная ширина по расчетам здания составит: 0,5м (толщина наружной стены) + 1,7м (ширина кухонной зоны кухни-столовой) + 2,5м (ширина обеденной зоны в кухне-столовой) + 0,2м (толщина стены) + 0,9м (ширина лестницы) + 0,2м (толщина стены) + 0,8м (толщина туалета) + 0,2 (толщина стены) + 1,5м (ширина ванной) + 0,5 (толщин наружной стены) = 9 м, что обосновывает необходимость отклонения от предельных параметров в части отступов от границ земельного участка.

Согласно СП 52-103-2007 «Железобетонные монолитные конструкции зданий» п. 5.20 «При проектировании несущих конструктивных систем следует стремиться к простым техническим решениям, в наибольшей степени обеспечивающим прочность и жесткость конструктивной системы: симметричным в плане и одинаковым по высоте, с регулярным расположением вертикальных несущих элементов в плане и по высоте, без больших консолей и проемов в плане и по высоте здания и т.п.». Для обеспечения рациональной и энергоэффективной планировки жилого дома заказчиком было принято решение разместить на участке жилой дом с размерами зоны застройки 9х11 м. Таким образом, указанное отклонение от предельных параметров является обоснованной необходимостью.

Таким образом, считается рациональным смещение жилого дома, с заданными параметрами в сторону незастроенной стороны участка с южной

Инв. № подл.	Доп. инв. №
	Подпись и дата

Изм.	Кол.уч	Лист	№ док.	Подп.	Дата	<b>03-05-19</b>	Лист
							6

стороны, соблюдая при этом отступ от многоквартирного двухэтажного жилого дома с северной стороны и максимально отодвинуть от жилого дома, расположенного с восточной стороны, расположив проектируемый дом по границе охранной зоны газопровода.

Параметрами отклонения являются: отступ строений до границ смежных земельных участков. При этом отступы от границы участка до стен зданий жилого дома будут составлять: с западной стороны 3,8 м, с северной стороны – 3,01 м, с восточной стороны – 5,19 м (25,2 м), с южной стороны - 0,0 м. (по границе участка), что отражено на чертеже «Схема планировочной организации земельного участка»

Данные параметры определены следующими нормативными и техническими документами:

- Решение городской Думы Краснодара от 30.01.2007 N 19 п.6 «Правила землепользования и застройки на территории муниципального образования город Краснодар» (ст. 31);

Име. № подл.	Подпись и дата	Доп. име. №					Лист
Изм.	Кол.уч	Лист	№ док.	Подп.	Дата	03-05-19	

#### 4. Ссылочные и прилагаемые документы

1. Нотариальное согласие собственника соседнего участка на реконструкцию с отклонениями от допустимых параметров, копия на 1 стр.

2. Выписка из реестра членов СРО, копия на 5 стр.

3. Графическая часть.

Лист 1. Схема планировочной организации земельного участка

Инв. № подл.	Подпись и дата	Доп. инв. №							Лист
									8
Изм.	Кол.уч	Лист	№ док.	Подп.	Дата	03-05-19			

23AA7510470

В соответствующие компетентные органы от  
г-р Gabrielyan Elizy El'darovny, 18 августа 1978 года  
рождения, место рождения: гор. Сумгаит Респ. Азербайджан,  
гражданство: РФ, пол: женский, паспорт 03 01 636807, выданный  
ПВС УВД Прикубанского округа гор. Краснодара  
01 марта 2001 года, код подразделения 232-002,  
зарегистрированной по адресу: гор. Краснодар, ул. 1 Мая, д. 34Б.

### ЗАЯВЛЕНИЕ

Я, Gabrielyan Elizy El'darovny, собственник земельного участка, находящегося по адресу: Российская Федерация, Краснодарский край, муниципальное образование город Краснодар, г. Краснодар, Прикубанский внутригородской округ, пер. Арбатский, 1/А, действуя добросовестно и разумно, даю свое согласие моему соседу - г-р Кондачкин Артему Витальевичу на строительство, сдачу в эксплуатацию, оформление и регистрацию им трехэтажного жилого дома, любых размеров, по нашей совместной меже по адресу: Российская Федерация, Краснодарский край, муниципальное образование город Краснодар, город Краснодар, Прикубанский внутригородской округ, пер. Арбатский, 1/Б.

С местом расположения и конфигурацией строения ознакомлена и согласна.

В соответствии со статьей 80 Основ законодательства Российской Федерации о нотариате, свидетельствуя подлинность подписи, нотариус удостоверяет, что подпись на документе сделана определенным лицом, но не удостоверяет фактов, изложенных в документе.

Содержание настоящего заявления заявителю зачитано вслух.

Город Краснодар Краснодарский край, одиннадцатого декабря две тысячи семнадцатого года.

заявитель

*Gabrielyan Elizy El'darovny*

Российская Федерация

Город Краснодар Краснодарский край

Одиннадцатого декабря две тысячи семнадцатого года

Я, Марченко Людмила Викторовна, нотариус Краснодарского нотариального округа свидетельствую подлинность подписи Gabrielyan Elizy El'darovny.

Подпись сделана в моем присутствии.

Личность подписавшего документ установлена.

Зарегистрировано в реестре № *1-5405*

Взыскано государственной пошлины (по тарифу) 100 руб. 00 коп.

Уплачено за оказание услуг правового и технического характера 900 руб. 00 коп.

*Л. В. Марченко*  
Л. В. Марченко

## ВЫПИСКА ИЗ РЕЕСТРА ЧЛЕНОВ САМОРЕГУЛИРУЕМОЙ ОРГАНИЗАЦИИ

«27» сентября 2019 г. \_\_\_\_\_

№4714

**Саморегулируемая организация Союз проектных организаций «ПроЭк»  
(СРО Союз «ПроЭк»)**

СРО, основанные на членстве лиц, осуществляющих подготовку проектной документации  
105064, г. Москва, ул. Старая Басманная, д.14/2, строение 4, <http://sro-proek.ru>, [sro-proek@mail.ru](mailto:sro-proek@mail.ru)

Регистрационный номер в государственном реестре саморегулируемых организаций  
СРО-П-185-16052013

выдана Обществу с ограниченной ответственностью «ПАРИТЕТ-ИНЖИНИРИНГ»

Наименование	Сведения
<b>1. Сведения о члене саморегулируемой организации:</b>	
1.1. Полное и (в случае, если имеется) сокращенное наименование юридического лица или фамилия, имя, (в случае, если имеется) отчество индивидуального предпринимателя	Общество с ограниченной ответственностью «ПАРИТЕТ-ИНЖИНИРИНГ» (ООО «ПАРИТЕТ-ИНЖИНИРИНГ»)
1.2. Идентификационный номер налогоплательщика (ИНН)	2311099300
1.3. Основной государственный регистрационный номер (ОГРН) или основной государственный регистрационный номер индивидуального предпринимателя (ОГРНИП)	1142311032258
1.4. Адрес места нахождения юридического лица	350087, Краснодарский край, г. Краснодар, ул. Тепличная, д.16/1
1.5. Место фактического осуществления деятельности (только для индивидуального предпринимателя)	---
<b>2. Сведения о членстве индивидуального предпринимателя или юридического лица в саморегулируемой организации:</b>	
2.1. Регистрационный номер члена в реестре членов саморегулируемой организации	1107
2.2. Дата регистрации юридического лица или	27 февраля 2019 г.

Наименование	Сведения
индивидуального предпринимателя в реестре членов саморегулируемой организации (число, месяц, год)	
2.3. Дата (число, месяц, год) и номер решения о приеме в члены саморегулируемой организации	27 февраля 2019 г., №649
2.4. Дата вступления в силу решения о приеме в члены саморегулируемой организации (число, месяц, год)	27 февраля 2019 г.
2.5. Дата прекращения членства в саморегулируемой организации (число, месяц, год)	---
2.6. Основания прекращения членства в саморегулируемой организации	---

### 3. Сведения о наличии у члена саморегулируемой организации права выполнения работ:

3.1. Дата, с которой член саморегулируемой организации имеет право выполнять инженерные изыскания, осуществлять **подготовку проектной документации**, строительство, реконструкцию, капитальный ремонт, снос объектов капитального строительства по договору подряда на выполнение инженерных изысканий, **подготовку проектной документации**, по договору строительного подряда, по договору подряда на осуществление сноса (нужное выделить):

в отношении объектов капитального строительства (кроме особо опасных, технически сложных и уникальных объектов, объектов использования атомной энергии)	в отношении особо опасных, технически сложных и уникальных объектов капитального строительства (кроме объектов использования атомной энергии)	в отношении объектов использования атомной энергии
27 февраля 2019 г.	---	---

3.2. Сведения об уровне ответственности члена саморегулируемой организации по обязательствам по договору подряда на выполнение инженерных изысканий, **подготовку проектной документации**, по договору строительного подряда, по договору подряда на осуществление сноса, и стоимости работ по одному договору, в соответствии с которым указанным членом внесен взнос в компенсационный фонд возмещения вреда (нужное выделить):

а) первый	Есть	стоимость работ по договору не превышает 25 000 000 рублей
б) второй	---	стоимость работ по договору не превышает 50 000 000 рублей
в) третий	---	стоимость работ по договору не превышает 300 000 000 рублей

Наименование		Сведения
г) четвертый	---	стоимость работ по договору составляет 300 000 000 рублей и более
д) пятый	---	---
е) простой	---	---

3.3. Сведения об уровне ответственности члена саморегулируемой организации по обязательствам по договору подряда на выполнение инженерных изысканий, **подготовку проектной документации**, по договору строительного подряда, по договору подряда на осуществление сноса, заключенным с использованием конкурентных способов заключения договоров, и предельному размеру обязательств по таким договорам, в соответствии с которым указанным членом внесен взнос в компенсационный фонд обеспечения договорных обязательств (нужное выделить):

а) первый	---	предельный размер обязательств по договорам не превышает 25 000 000 рублей
б) второй	---	предельный размер обязательств по договорам не превышает 50 000 000 рублей
в) третий	---	предельный размер обязательств по договорам не превышает 300 000 000 рублей
г) четвертый	---	предельный размер обязательств по договорам составляет 300 000 000 рублей и более
д) пятый	---	---

4. Сведения о приостановлении права выполнять инженерные изыскания, осуществлять **подготовку проектной документации**, строительство, реконструкцию, капитальный ремонт, снос объектов капитального строительства:

4.1. Дата, с которой приостановлено право выполнения работ (число, месяц, год)	---
4.2. Срок, на который приостановлено право выполнения работ	---

Директор

  
 (подпись)  
 М.П.

А.С. Утюгов

47	ГРН и дата внесения в ЕГРЮЛ записи, содержащей указанные сведения	1142311032258	29.12.2014
48	Номинальная стоимость доли (в рублях)	10000	
49	Размер доли (в процентах)	100	
50	ГРН и дата внесения в ЕГРЮЛ записи, содержащей указанные сведения	1142311032258	29.12.2014
<b>Сведения о видах экономической деятельности по Общероссийскому классификатору видов экономической деятельности (ОКВЭД ОК 029-2014 КДЕС. Ред. 2)</b>			
<i>Сведения об основном виде деятельности</i>			
51	Код и наименование вида деятельности	71.1 Деятельность в области архитектуры, инженерных изысканий и предоставление технических консультаций в этих областях	
52	ГРН и дата внесения в ЕГРЮЛ записи, содержащей указанные сведения	1142311032258	29.12.2014
<i>Сведения о дополнительных видах деятельности</i>			
53	Код и наименование вида деятельности	41.20 Строительство жилых и нежилых зданий	
54	ГРН и дата внесения в ЕГРЮЛ записи, содержащей указанные сведения	1142311032258	29.12.2014
55	Код и наименование вида деятельности	43.21 Производство электромонтажных работ	
56	ГРН и дата внесения в ЕГРЮЛ записи, содержащей указанные сведения	1142311032258	29.12.2014
57	Код и наименование вида деятельности	43.22 Производство санитарно-технических работ, монтаж отопительных систем и систем кондиционирования воздуха	
58	ГРН и дата внесения в ЕГРЮЛ записи, содержащей указанные сведения	1142311032258	29.12.2014
59	Код и наименование вида деятельности	43.29 Производство прочих строительно-монтажных работ	
60	ГРН и дата внесения в ЕГРЮЛ записи, содержащей указанные сведения	1142311032258	29.12.2014
61	Код и наименование вида деятельности	43.39 Производство прочих отделочных и завершающих работ	
62	ГРН и дата внесения в ЕГРЮЛ записи, содержащей указанные сведения	1142311032258	29.12.2014
63	Код и наименование вида деятельности	43.91 Производство кровельных работ	
64	ГРН и дата внесения в ЕГРЮЛ записи, содержащей указанные сведения	1142311032258	29.12.2014
65	Код и наименование вида деятельности	43.99 Работы строительные специализированные прочие, не включенные в другие группировки	
66	ГРН и дата внесения в ЕГРЮЛ записи, содержащей указанные сведения	1142311032258	29.12.2014
67	Код и наименование вида деятельности	43.99.1 Работы гидроизоляционные	
68	ГРН и дата внесения в ЕГРЮЛ записи, содержащей указанные сведения	1142311032258	29.12.2014
69	Код и наименование вида деятельности	71.12.5 Деятельность в области гидрометеорологии и смежных с ней областях, мониторинга состояния окружающей среды, ее загрязнения	
70	ГРН и дата внесения в ЕГРЮЛ записи, содержащей указанные сведения	1142311032258	29.12.2014
71	Код и наименование вида деятельности	71.12.6 Деятельность в области технического регулирования, стандартизации, метрологии, аккредитации, каталогизации продукции	
72	ГРН и дата внесения в ЕГРЮЛ записи, содержащей указанные сведения	1142311032258	29.12.2014
<b>Сведения о записях, внесенных в Единый государственный реестр юридических лиц</b>			
1			
73	ГРН и дата внесения записи в ЕГРЮЛ	1142311032258	29.12.2014
74	Причина внесения записи в ЕГРЮЛ	Создание юридического лица	
75	Наименование регистрирующего органа, которым запись внесена в ЕГРЮЛ	Инспекция Федеральной налоговой службы № 4 по г. Краснодару	
<b>Сведения о документах, представленных при внесении записи в ЕГРЮЛ</b>			
76	Наименование документа	Р11001 ЗАЯВЛЕНИЕ О СОЗДАНИИ ЮЛ	
77	Дата документа	29.12.2014	
78	Наименование документа	ДОКУМЕНТ ОБ ОПЛАТЕ ГОСУДАРСТВЕННОЙ ПОШЛИНЫ	
79	Номер документа	7725	
80	Дата документа	26.12.2014	
81	Наименование документа	РЕШЕНИЕ О СОЗДАНИИ ЮЛ	
82	Номер документа	1	
83	Дата документа	24.12.2014	
84	Наименование документа	УСТАВ ЮЛ	
85	Дата документа	24.12.2014	
<b>Сведения о свидетельстве, подтверждающем факт внесения записи в ЕГРЮЛ</b>			
86	Серия, номер и дата выдачи свидетельства	23 009288922	
2			
87	ГРН и дата внесения записи в ЕГРЮЛ	1142311290647	29.12.2014
88	Причина внесения записи в ЕГРЮЛ	Представление сведений об учете юридического лица в налоговом органе	
89	Наименование регистрирующего органа, которым запись внесена в ЕГРЮЛ	Инспекция Федеральной налоговой службы № 4 по г. Краснодару	
3			
90	ГРН и дата внесения записи в ЕГРЮЛ	2152311188555	22.05.2015
91	Причина внесения записи в ЕГРЮЛ	Представление сведений о регистрации юридического лица в качестве страхователя в территориальном органе Пенсионного фонда Российской Федерации	
92	Наименование регистрирующего органа, которым запись внесена в ЕГРЮЛ	Инспекция Федеральной налоговой службы № 4 по г. Краснодару	
4			
93	ГРН и дата внесения записи в ЕГРЮЛ	6162375678195	12.09.2016
94	Причина внесения записи в ЕГРЮЛ	Представление сведений о регистрации юридического лица в качестве страхователя	

		в исполнительном органе Фонда социального страхования Российской Федерации
95	Наименование регистрирующего органа, которым запись внесена в ЕГРЮЛ	Межрайонная инспекция Федеральной налоговой службы № 16 по Краснодарскому краю
96	ГРН и дата внесения записи в ЕГРЮЛ	71723138000058 20.12.2017
97	Причина внесения записи в ЕГРЮЛ	Внесение в Единый государственный реестр юридических лиц сведений о недостоверности сведений о юридическом лице (результаты проверки достоверности содержащихся в Едином государственном реестре юридических лиц сведений о юридическом лице)
98	Наименование регистрирующего органа, которым запись внесена в ЕГРЮЛ	Межрайонная инспекция Федеральной налоговой службы № 16 по Краснодарскому краю

Выписка сформирована

Инспекция Федеральной налоговой службы №4 по г. Краснодару  
(полное наименование Налогового органа)

Должность ответственного лица  
Начальник отдела

(подпись)


Дроботенко В.А.  
(фамилия и инициалы)

М.П.



# Схема планировочной организации земельного участка

М 1:500

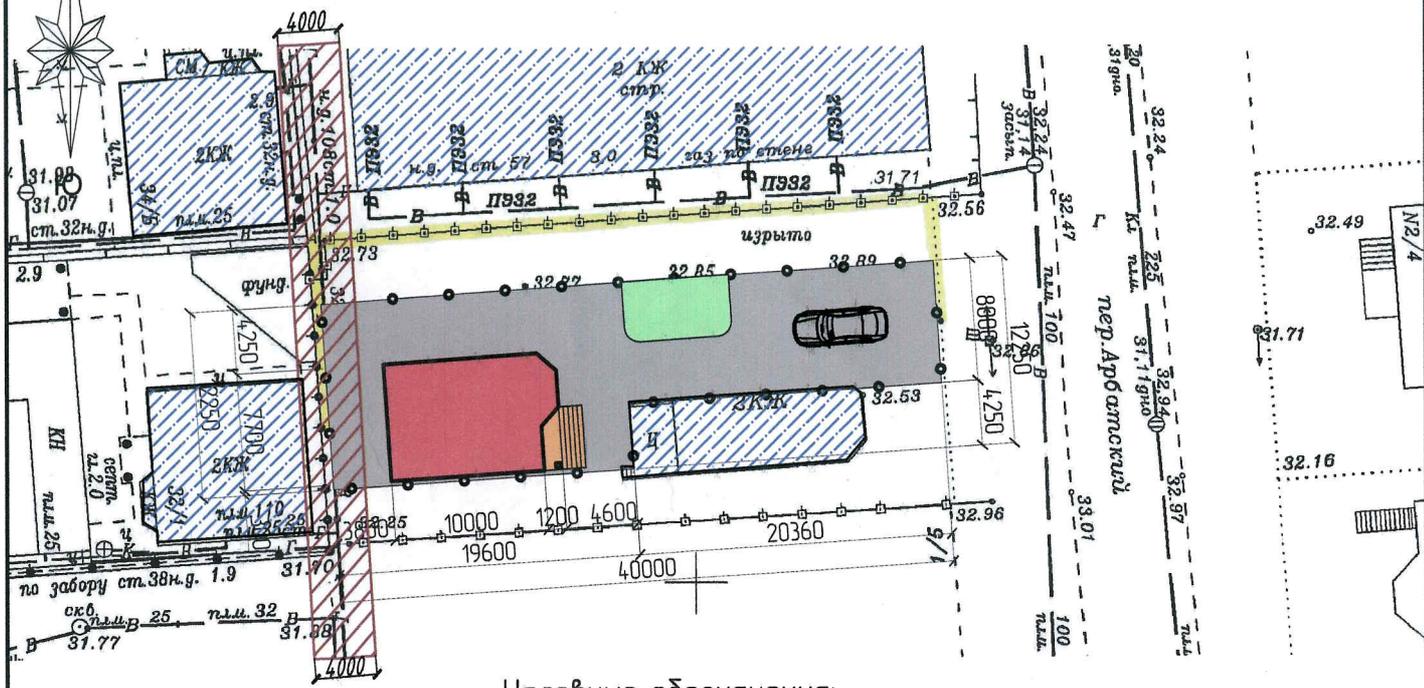

## Условные обозначения:

	ОКС на смежных земельных участках		Граница земельного участка
	Охранная зона газопровода надземного		Проектируемое здание
	Земельный участок полностью расположен в приаэродромной территории аэродрома «Краснодар-Центральный»		Покрытие террас и лестниц, керамическая плитка
	Земельный участок полностью расположен в 3 поясе зоны санитарной охраны водозабора. Ограничения от химического загрязнения		Покрытие дорожек, тротуарная плитка
			Озеленение

## Технико - экономические показатели:

п/п	Наименование	Всего
1	Площадь участка	400 кв.м
2	Площадь застройки жилого дома	98 кв.м
3	Площадь покрытий	272 кв.м
4	Площадь озеленения	30 кв.м
5	Строительный объем жилого дома	1100 куб.м
6	Этажность	3
7	Общая площадь жилого дома	215 кв.м

Заказчик: Кандакчян Артем Витальевич

Индивидуальный жилой дом  
по адресу: Краснодарский край, г. Краснодар, пер. Арбатский, 1/Б  
Кадастровый номер 23:43:0129001:33051

Изм.	Кол.ч.	Лист	№ док.	Подп.	Дата	Описание внешнего облика объекта индивидуального жилищного строительства	Стадия	Лист	Листов
ГИП		Погорелов					Схема планировочной организации земельного участка М 1:500	П	5
Разработал		Озерная				ООО "ПАРИТЕТ ИНЖИНИРИНГ" г. Краснодар			
Н.контр		Киселев							

Взам. инв. №  
Лист № дата  
Инв. № подл