


Схема планировочной организации

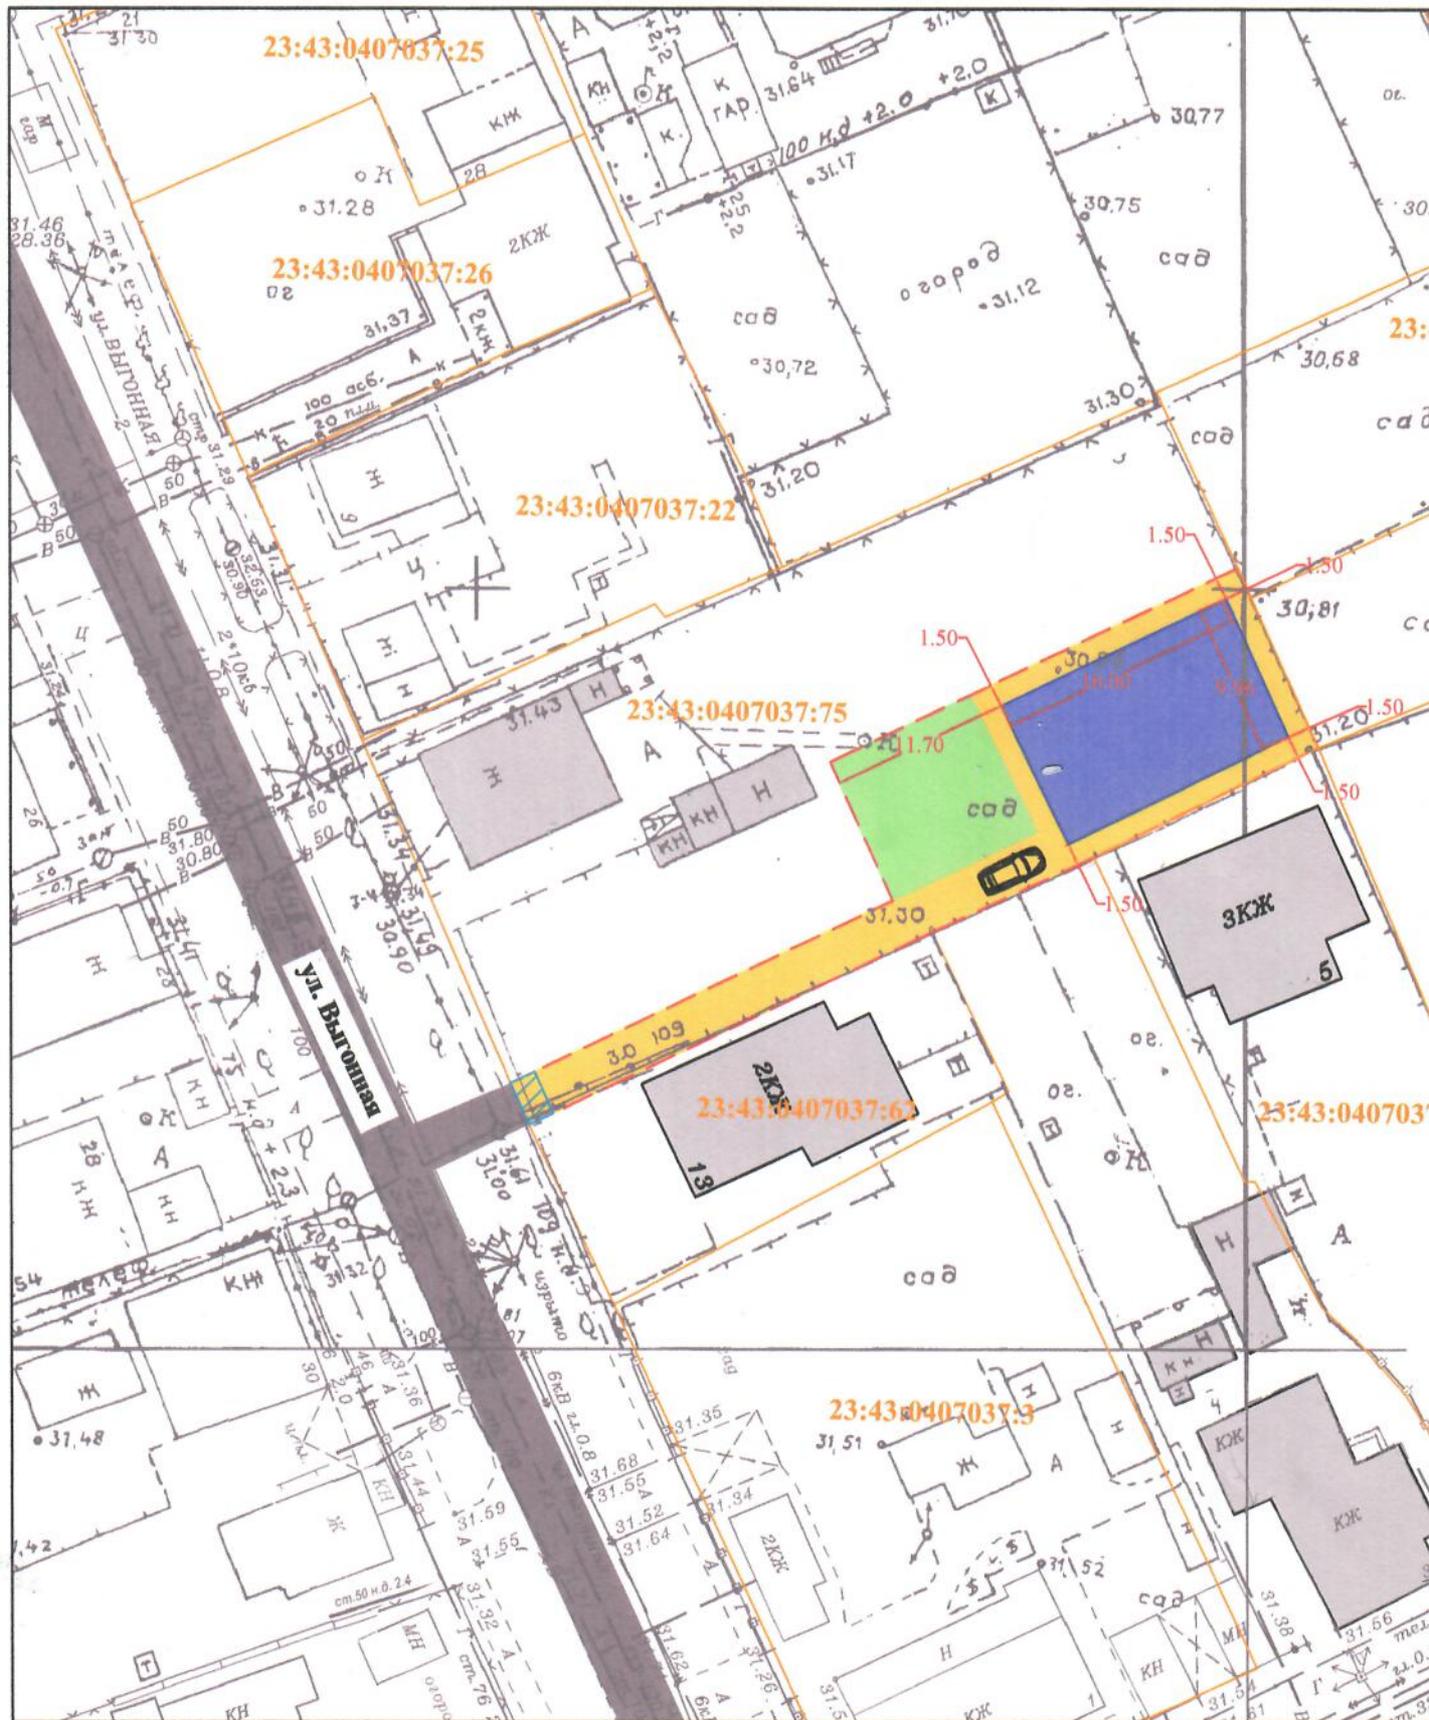

кадастровый номер земельного участка 23:43:040703:74, площадь земельного участка 467 кв.м, планируемая площадь застройки - 162 кв.м, планируемый процент застройки - 35 %

Зоны с особыми условиями использования территории:

Земельный участок полностью расположен в приаэродромной территории аэродрома "Краснодар-Центральный", в охранной зоне аэропорта и аэродрома гражданской авиации до установления приаэродромной территории;
в третьем поясе зоны санитарной охраны артезианской скважины

