



Свидетельство № СРО-П-016-12082009 от 30.10.2009г.

ЗАКЛЮЧЕНИЕ №0102/21

о соответствии запрашиваемого отклонения от предельных параметров требованиям технических регламентов, СНиПов и ограничений использования земельного участка (приаэродромная территория, охранный зона аэропорта и аэродрома)

02. 04. 2021 г.

Для получения разрешения на отклонение от предельных параметров разрешенного строительства, земельного участка площадью 462 кв.м, кадастровый номер 23:43:0142061:190, категория земель: земли населенных пунктов, разрешенный вид разрешенного использования: для ведения личного подсобного хозяйства, расположенного по адресу: г. Краснодар, Прикубанский внутригородской округ, ул. им. Братьев Черников, 23/1, принадлежащего на праве собственности Мироновой А.В. организацией ООО «Альфа Строй» было разработано обоснование отклонения от предельных параметров разрешенного строительства земельного участка.

При проектировании рассматриваемого индивидуального жилого дома должны соблюдаться установленные законодательством о пожарной безопасности и законодательством в области обеспечения санитарно-эпидемиологического благополучия населения, должны соблюдаться минимальные нормативные противопожарные и санитарно-эпидемиологические разрывы между зданиями, строениями и сооружениями, в том числе и расположенными на соседних земельных участках.

В соответствии с пунктом 4.11 СП 4.13130.2013 «Системы противопожарной защиты. Ограничение распространения пожара на объектах защиты. Требования к объемно-планировочным и конструктивным решениям», экспертом определено следующее: *«Противопожарные расстояния между жилыми и общественными зданиями, сооружениями I, II и III степеней огнестойкости не нормируются (при условии обеспечения требуемых проездов и подъездов для пожарной техники), если стена более высокого или широкого объекта защиты, обращенная к соседнему объекту защиты, является противопожарной 1-го типа».*

Согласно п. 2 ст. 88 ФЗ-123 «Технический регламент о требованиях пожарной безопасности», установлено: «Пределы огнестойкости и типы строительных конструкций, выполняющих функции противопожарных преград, соответствующие им типы заполнения проемов и тамбур-шлюзов приведены в таблице 23 приложения к настоящему Федеральному закону».

При проектировании индивидуального жилого дома пределы огнестойкости строительных конструкций должны быть определены согласно приложению №21 к Федеральному закону №123-ФЗ «Технический регламент о требованиях пожарной безопасности», и соответствовать следующим значениям:

Выдержка из прил. 21 к ФЗ-123

Степень огнестойкости зданий, сооружений и пожарных отсеков	Предел огнестойкости строительных конструкций						
	Несущие стены, колонны и другие несущие элементы	Наружные несущие стены	Перекрытия междуэтажные (в том числе чердачные и над подвалами)	Строительные конструкции бесчердачных покрытий		Строительные конструкции лестничных клеток	
				настилы (в том числе с утеплителем)	фермы, балки, прогоны	внутренние стены	марши и площадки лестниц
I	R 120	E 30	REI 60	RE 30	R 30	REI 120	R 60
II	R 90	E 15	REI 45	RE 15	R 15	REI 90	R 60
III	R 45	E 15	REI 45	RE 15	R 15	REI 60	R 45

Для обеспечения соответствия проектируемого здания классу конструктивной пожарной опасности С0 необходимо учесть следующие классы пожарной опасности строительных конструкций:

Выдержка из прил. 22 к ФЗ-123

Класс конструктивной пожарной опасности здания	Класс пожарной опасности строительных конструкций					
	Несущие стержневые элементы (колонны, ригели, фермы)	Наружные стены с внешней стороны	Стены, перегородки, перекрытия и бесчердачные покрытия	Стены лестничных клеток и противопожарные преграды	Марши и площадки лестниц в лестничных клетках	
С0	К0	К0	К0	К0	К0	К0

Согласно таблице №23 «Пределы огнестойкости противопожарных преград» ФЗ-123 «Технический регламент о требованиях пожарной безопасности», экспертом определено, что предел противопожарных стен 1 типа – REI 150.

Исследование обоснования отклонений от предельных параметров разрешенного строительства земельного участка установлено следующее:

Земельный участок площадью 462 кв.м, расположенный по адресу: г. Краснодар, Прикубанский внутригородской округ, ул. им. Братьев Черников, 23/1, КН 23:43:0142061:190, расположен в территориальной зоне Ж1.1 - зоне застройки индивидуальными жилыми домами в границах города Краснодара, в соответствии с Правилами землепользования и застройки на территории МО город Краснодар, (с изменениями на 19 ноября 2020 года).

Назначение проектируемого индивидуального жилого дома на рассматриваемом земельном участке соответствует основному виду разрешенного использования территориальной зоны Ж.1.1 – для индивидуального жилищного строительства (размещение индивидуального жилого дома (дом, пригодный для постоянного проживания, высотой не выше трех надземных этажей).

Расположение проектируемого индивидуального жилого дома принято с учетом ограничений использования земельного участка – приаэродромная территория, охранный зона аэропорта и аэродрома.

На основании ст.40 Градостроительного Кодекса Российской Федерации. Правообладатели земельных участков, размеры которых меньше установленных градостроительным регламентом минимальных размеров, либо конфигурация, инженерно-геологические или иные характеристики которых неблагоприятны для застройки, вправе обратиться за разрешениями на отклонение от предельных параметров разрешенного строительства. Конфигурация земельного участка по адресу: г. Краснодар, Прикубанский внутригородской округ, ул. им. Братьев Черников, 23/1, КН 23:43:0142061:190, а именно площадь земельного участка – 462 кв.м (при нормативной 600кв.м) не позволяют рациональное его использование без нарушений отступов от соседних земельных участков, препятствует эффективному использованию земельного участка при проектировании индивидуального жилого дома, не позволяют застройщику реализовать свое право в полном объеме.

Обоснование отклонений от предельных параметров разрешенного строительства, разработанное организацией "Альфа Строй", соответствует требованиям технических регламентов, требованиям Федерального закона № 384-ФЗ "Технический регламент о безопасности зданий и сооружений", №123-ФЗ "Технический регламент о требованиях пожарной безопасности", СП 4.13130.2013 "Свод правил. Системы противопожарной защиты. Ограничение распространения пожара на объектах защиты. Требования к объемно-планировочным и конструктивным решениям" (утв. Приказом МЧС России от 24.04.2013 №288).

Исходя из представленной схемы земельного участка и обоснования отклонений от предельных параметров разрешенного строительства, разработанных организацией "Альфа Строй" планируемое расположение проектируемого индивидуального жилого дома позволяет обеспечить объемно-планировочные решения в соответствии с требованиями к инсоляции помещений жилых зданий, расположенных на соседних земельных участках по СП 52.13330.2016 "Естественное и искусственное освещение", а так же соответствует требованиям технических регламентов, требованиям Федерального закона № 384-ФЗ "Технический регламент о безопасности зданий и сооружений", №123-ФЗ "Технический регламент о требованиях пожарной безопасности", СП 4.13130.2013 "Свод правил. Системы противопожарной защиты. Ограничение распространения пожара на объектах защиты. Требования к объемно-планировочным и конструктивным решениям" (утв. Приказом МЧС России от 24.04.2013 №288).

Вывод: Исходя из вышеизложенного, учитывая прилагаемую схему земельного участка, эксперт приходит к выводу о том, что расположение проектируемого объекта капитального строительства с планируемым отклонением, а именно: отступ 0,5 м от соседнего земельного участка ул. Братьев Черников, 23; отступ 0,5 м от соседнего земельного участка ул. им. Братьев Черников, 25, на земельном участке по адресу: г. Краснодар, Прикубанский внутригородской округ, ул. им. Братьев Черников, 23/1, КН 23:43:0142061:190 соответствует требованиям технических регламентов, СНиПов и ограничений использования земельного участка (приаэродромная территория, охранный зона аэропорта и аэродрома).

Судебно-строительный эксперт, архитектор
ООО «АльфаСтрой»

А.С. Гапша



А.С. Гапша
8-918-43-620-62

ВЫПИСКА
ИЗ РЕЕСТРА ЧЛЕНОВ САМОРЕГУЛИРУЕМОЙ ОРГАНИЗАЦИИ

22.03.2021 г. - № 155

Ассоциация «Саморегулируемая организация «Проектировщики Северо-Запада»
Ассоциация «СРО «Проектировщики Северо-Запада»

Саморегулируемая организация, основанная на членстве лиц, осуществляющих подготовку проектной документации
объектов капитального строительства.

188640, Ленинградская область, г. Всеволожск, Всеволожский пр-т, д.68, <http://pr-nw.ru>, np_psz@mail.ru
Регистрационный номер записи в государственном реестре саморегулируемых организаций СРО-П-016-12082009

Выдана: Обществу с ограниченной ответственностью «Альфа Строй»

Наименование	Сведения
1. Сведения о члене саморегулируемой организации:	
1.1. Полное и (в случае, если имеется) сокращенное наименование юридического лица или фамилия, имя, (в случае, если имеется) отчество индивидуального предпринимателя	Общество с ограниченной ответственностью «Альфа Строй» ООО «Альфа Строй» ✓
1.2. Идентификационный номер налогоплательщика (ИНН)	2308159573
1.3. Основной государственный регистрационный номер (ОГРН) или основной государственный регистрационный номер индивидуального предпринимателя (ОГРНИП)	1092308006372
1.4. Адрес места нахождения юридического лица	350000, Краснодарский край, г.Краснодар, ул.Красноармейская, д.78
1.5. Место фактического осуществления деятельности (только для индивидуального предпринимателя)	
2. Сведения о членстве индивидуального предпринимателя или юридического лица в саморегулируемой организации:	
2.1. Регистрационный номер члена в реестре членов саморегулируемой организации	73
2.2. Дата регистрации юридического лица или индивидуального предпринимателя в реестре членов саморегулируемой организации (число, месяц, год)	30.10.2009г.
2.3. Дата (число, месяц, год) и номер решения о приеме в члены саморегулируемой организации	Протокол Совета №16 от 30.10.2009г.
2.4. Дата вступления в силу решения о приеме в члены саморегулируемой организации (число, месяц, год)	30.10.2009г.
2.5. Дата прекращения членства в саморегулируемой организации (число, месяц, год)	---
2.6. Основания прекращения членства в саморегулируемой организации	---
3. Сведения о наличии у члена саморегулируемой организации права выполнения работ:	
3.1. Дата, с которой член саморегулируемой организации имеет право выполнять инженерные изыскания, осуществлять <u>подготовку проектной документации</u> , строительство, реконструкцию, капитальный ремонт, снос объектов капитального строительства по договору подряда на выполнение инженерных изысканий, <u>подготовку проектной документации</u> , по договору строительного подряда, по договору подряда на осуществление сноса (нужное выделить):	
в отношении объектов капитального строительства (кроме особо опасных, технически сложных и уникальных объектов, объектов использования атомной энергии)	в отношении особо опасных, технически сложных и уникальных объектов капитального строительства (кроме объектов использования атомной энергии)
01.07.2017г.	---
3.2. Сведения об уровне ответственности члена саморегулируемой организации по обязательствам по договору подряда на выполнение инженерных изысканий, <u>подготовку проектной документации</u> , по договору строительного подряда, по договору подряда на осуществление сноса, и стоимости работ по одному договору, в соответствии с которым указанным членом внесен взнос в компенсационный фонд возмещения вреда (нужное выделить)	

а)первый	Есть	стоимость работ по договору не превышает (составляет) 25 000 000 руб.
б)второй	---	стоимость работ по договору не превышает (составляет) 50 000 000 руб.
в)третий	---	стоимость работ по договору не превышает (составляет) 300 000 000 руб.

Наименование		Сведения
г)четвертый	---	стоимость работ по договору составляет 300 000 000 руб. и более
д)пятый *	---	---
е)простой *	---	---

*заполняется только для членов саморегулируемых организаций, основанных на членстве лиц, осуществляющих строительство

3.3. Сведения об уровне ответственности члена саморегулируемой организации по обязательствам по договору подряда на выполнение инженерных изысканий, подготовку проектной документации, по договору строительного подряда, по договору подряда на осуществление сноса, заключенным с использованием конкурентных способов заключения договоров, и предельному размеру обязательств по таким договорам, в соответствии с которым указанным членом внесен взнос в компенсационный фонд обеспечения договорных обязательств (нужное выделить):

а)первый	Есть	стоимость работ по договору не превышает (составляет) 25 000 000 руб.
б)второй	---	стоимость работ по договору не превышает (составляет) 50 000 000 руб.
в)третий	---	стоимость работ по договору не превышает (составляет) 300 000 000 руб.
г)четвертый	---	стоимость работ по договору составляет 300 000 000 руб. и более
д)пятый *	---	---

*заполняется только для членов саморегулируемых организаций, основанных на членстве лиц, осуществляющих строительство

4. Сведения о приостановлении права выполнять инженерные изыскания, осуществлять подготовку проектной документации, строительство, реконструкцию, капитальный ремонт, снос объектов капитального строительства:

4.1. Дата, с которой приостановлено право выполнения работ (число, месяц, год)

4.2. Срок, на который приостановлено право выполнения работ *

* указываются сведения только в отношении действующей меры дисциплинарного воздействия.

Директор
Ассоциации «СРО «Проектировщики Северо-Запада»




Чусов С.Н.

КОЛИЯ ВЕРНА
СУДЕБНО – СТРОИТЕЛЬНЫЙ
ЭКСПЕРТ, АРХИТЕКТОР
ГАПША А.С



Схема планировочной организации земельного участка. М 1:500

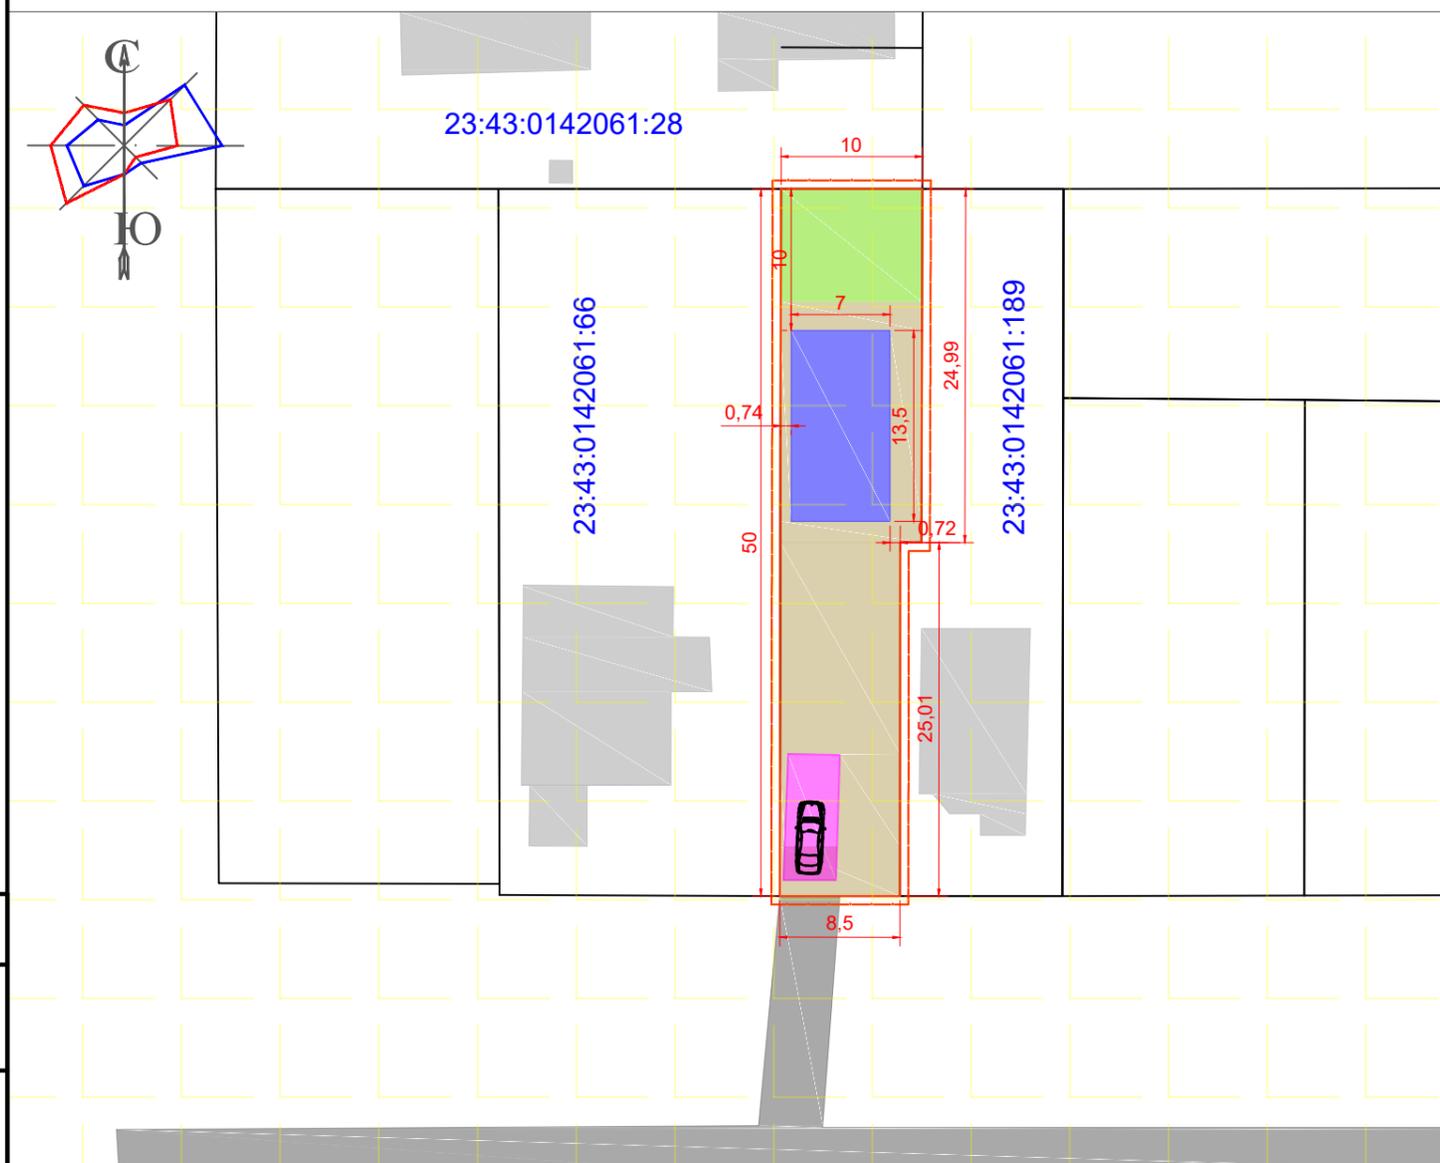


Условные обозначения

- граница рассматриваемого земельного участка
- существующие здания, сооружения на земельном участке
- проектируемый жилой дом
- существующие здания на соседних земельных участках
- приаэродромная территория, охранная зона аэропорта и аэродрома
- зона подхода, подъезда к земельному участку
- зона размещения парковочных мест
- зона благоустройства участка
- зона озеленения участка

Примечание:

1. В соответствии с Правилами землепользования и застройки на территории муниципального образования город Краснодар, утвержденными решением городской Думы Краснодара от 30.01.2007 № 19 п.6 земельный участок расположен в территориальной зоне Ж.1.1 – Зоны застройки индивидуальными жилыми домами в границах города Краснодара.
2. Границы зон с особыми условиями использования территории: приаэродромная территория, охранная зона аэропорта и аэродрома.
3. Получить в установленном порядке разрешение на отклонение от предельных параметров разрешенной застройки.

Схема расположения земельного участка относительно смежно расположенных земельных участков

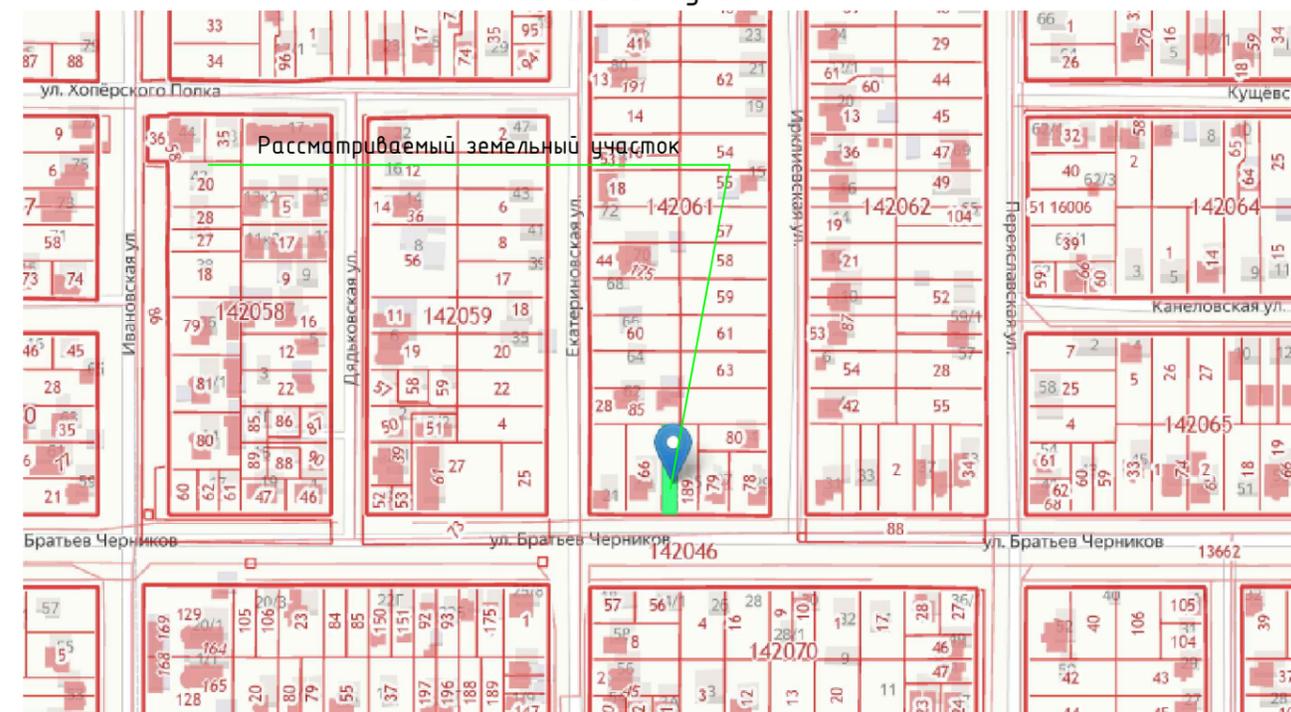

Технико-экономические показатели

№	Наименование	Ед. изм.	Кол-во	Примечание
1	Площадь рассматриваемого земельного участка	м ²	462	
2	Площадь застройки земельного участка в т.ч. существующие здания, сооружения проектируемый жилой дом	м ²	127.3	
		м ²	32.8	
		м ²	94.5	
3	Процент застройки	%	28	
4	Общая площадь проектируемого жилого дома	м ²	186.4	
5	Строительный объем проектируемого жилого дома	м ³	850.5	
6	Высота проектируемого здания Количество этажей проектируемого жилого дома в т.ч. наземных подземных	м	9	
			2	
			0	

Проект не предоставлялся, технико-экономические показатели посчитаны ориентировочно.

Заказчик: Миронова А.В.

Обоснование отклонений от предельных параметров разрешенного строительства земельного участка по адресу: г. Краснодар, Прикубанский внутригородской округ, ул. им. Братьев Черников, 23/1, КН 23:43:0142061:190

Изм.	Кол.уч.	Лист	№ док.	Подп.	Дата	Стадия	Лист	Листов
						Схема планировочной организации земельного участка		
Разработал		Галша						
Исп. дир.		Шорохова						
Н. контр.		Шорохова						
АСТ-0102/21-ОНПР-ГП								