


План границ объекта

Зона санитарной охраны второго пояса скважин для хозяйственно-питьевого и производственного водоснабжения склада продовольственных и непродовольственных товаров в г. Краснодар, пос. Дружелюбный

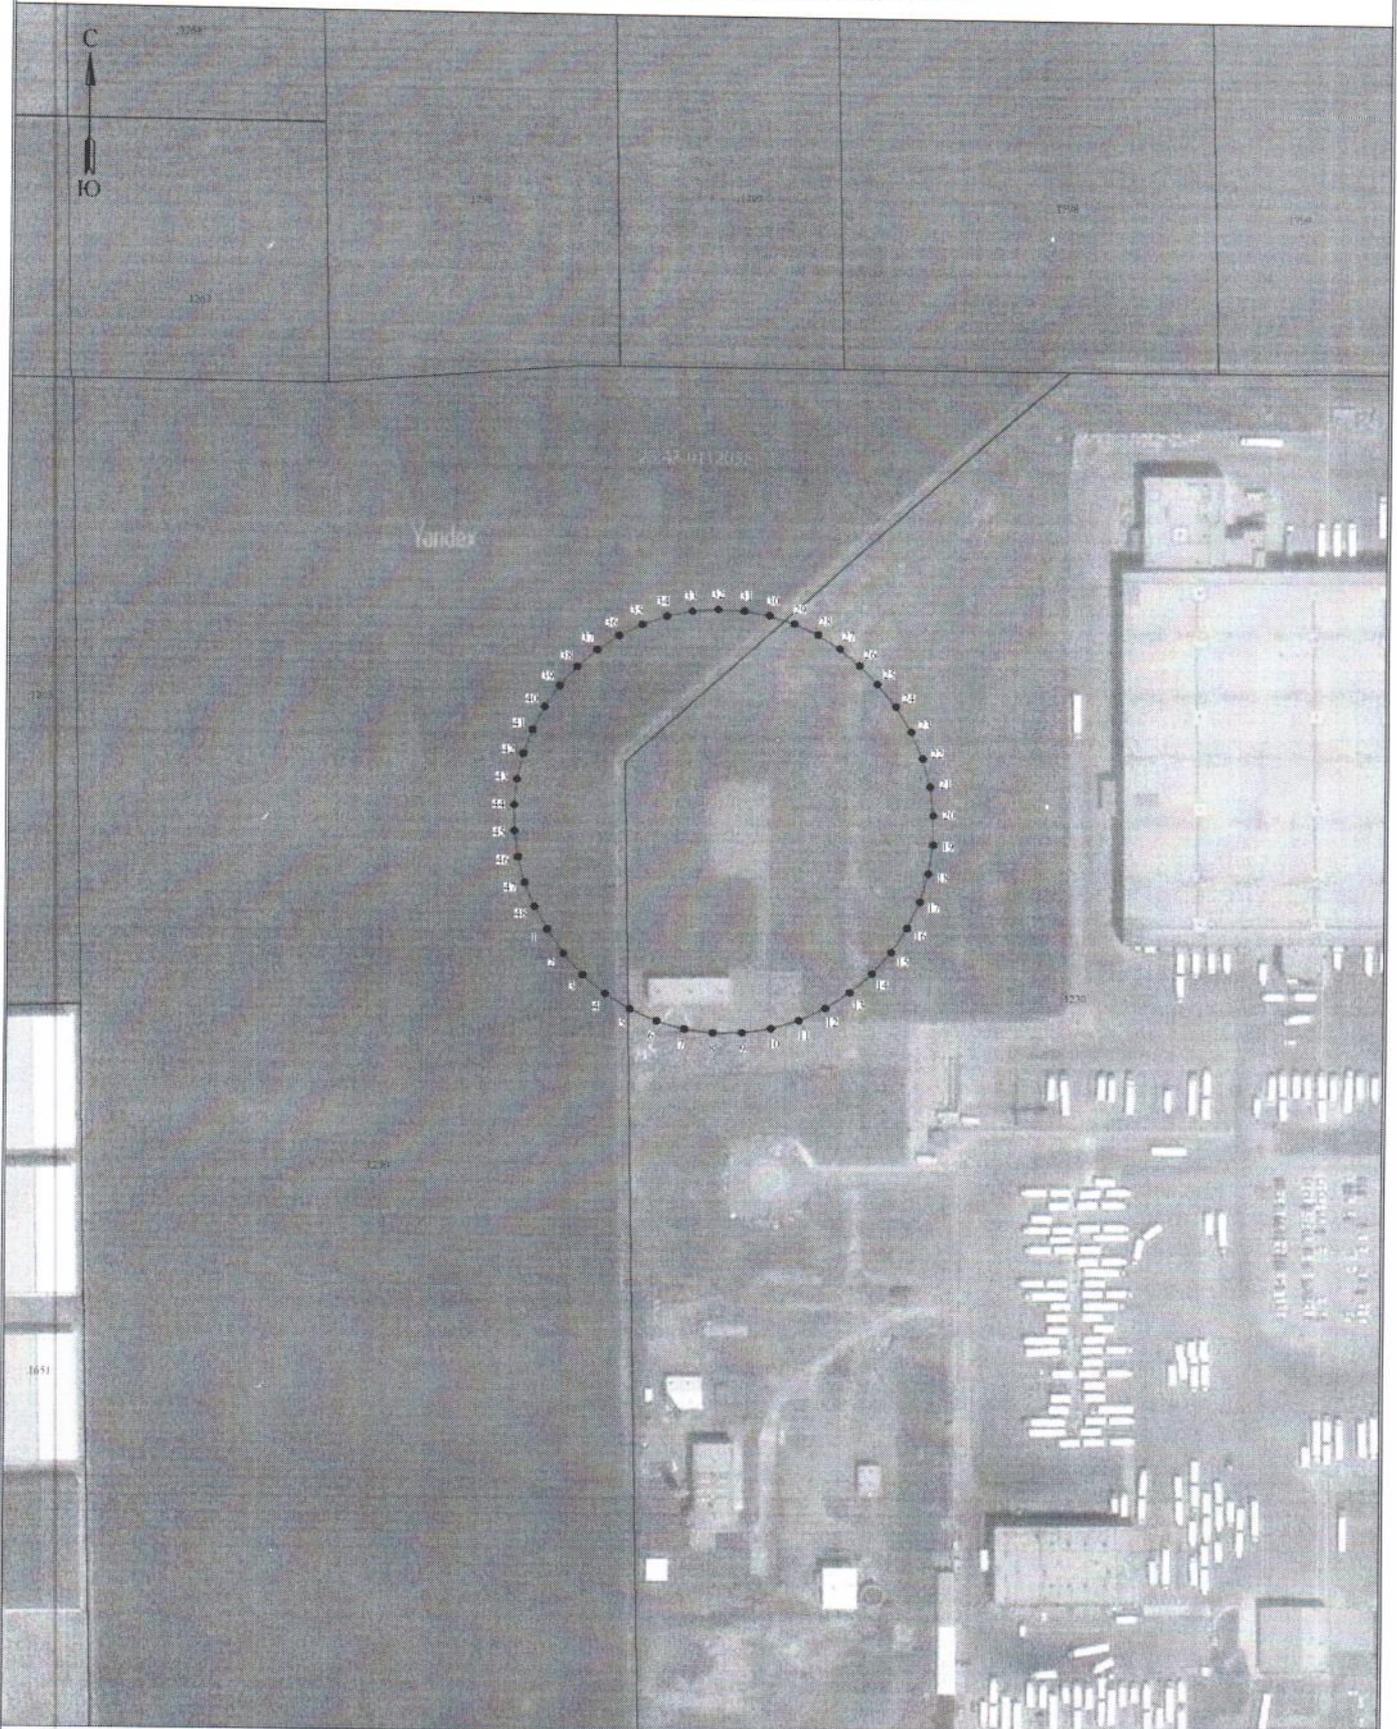


Условные обозначения:

Масштаб 1:2000

- 23:43:0112035 - номер кадастрового квартала
- - граница кадастрового квартала
- 1234 - кадастровый номер земельного участка
- - граница земельных участков, сведения о которых содержатся в ЕГРН
- - проектная граница ЗСО
- - обозначение характерной точки проектной границы ЗСО

План границ объекта

Зона санитарной охраны второго пояса скважин для хозяйственно-питьевого и производственного водоснабжения склада продовольственных и непродовольственных товаров в г. Краснодар, пос. Дружелюбный

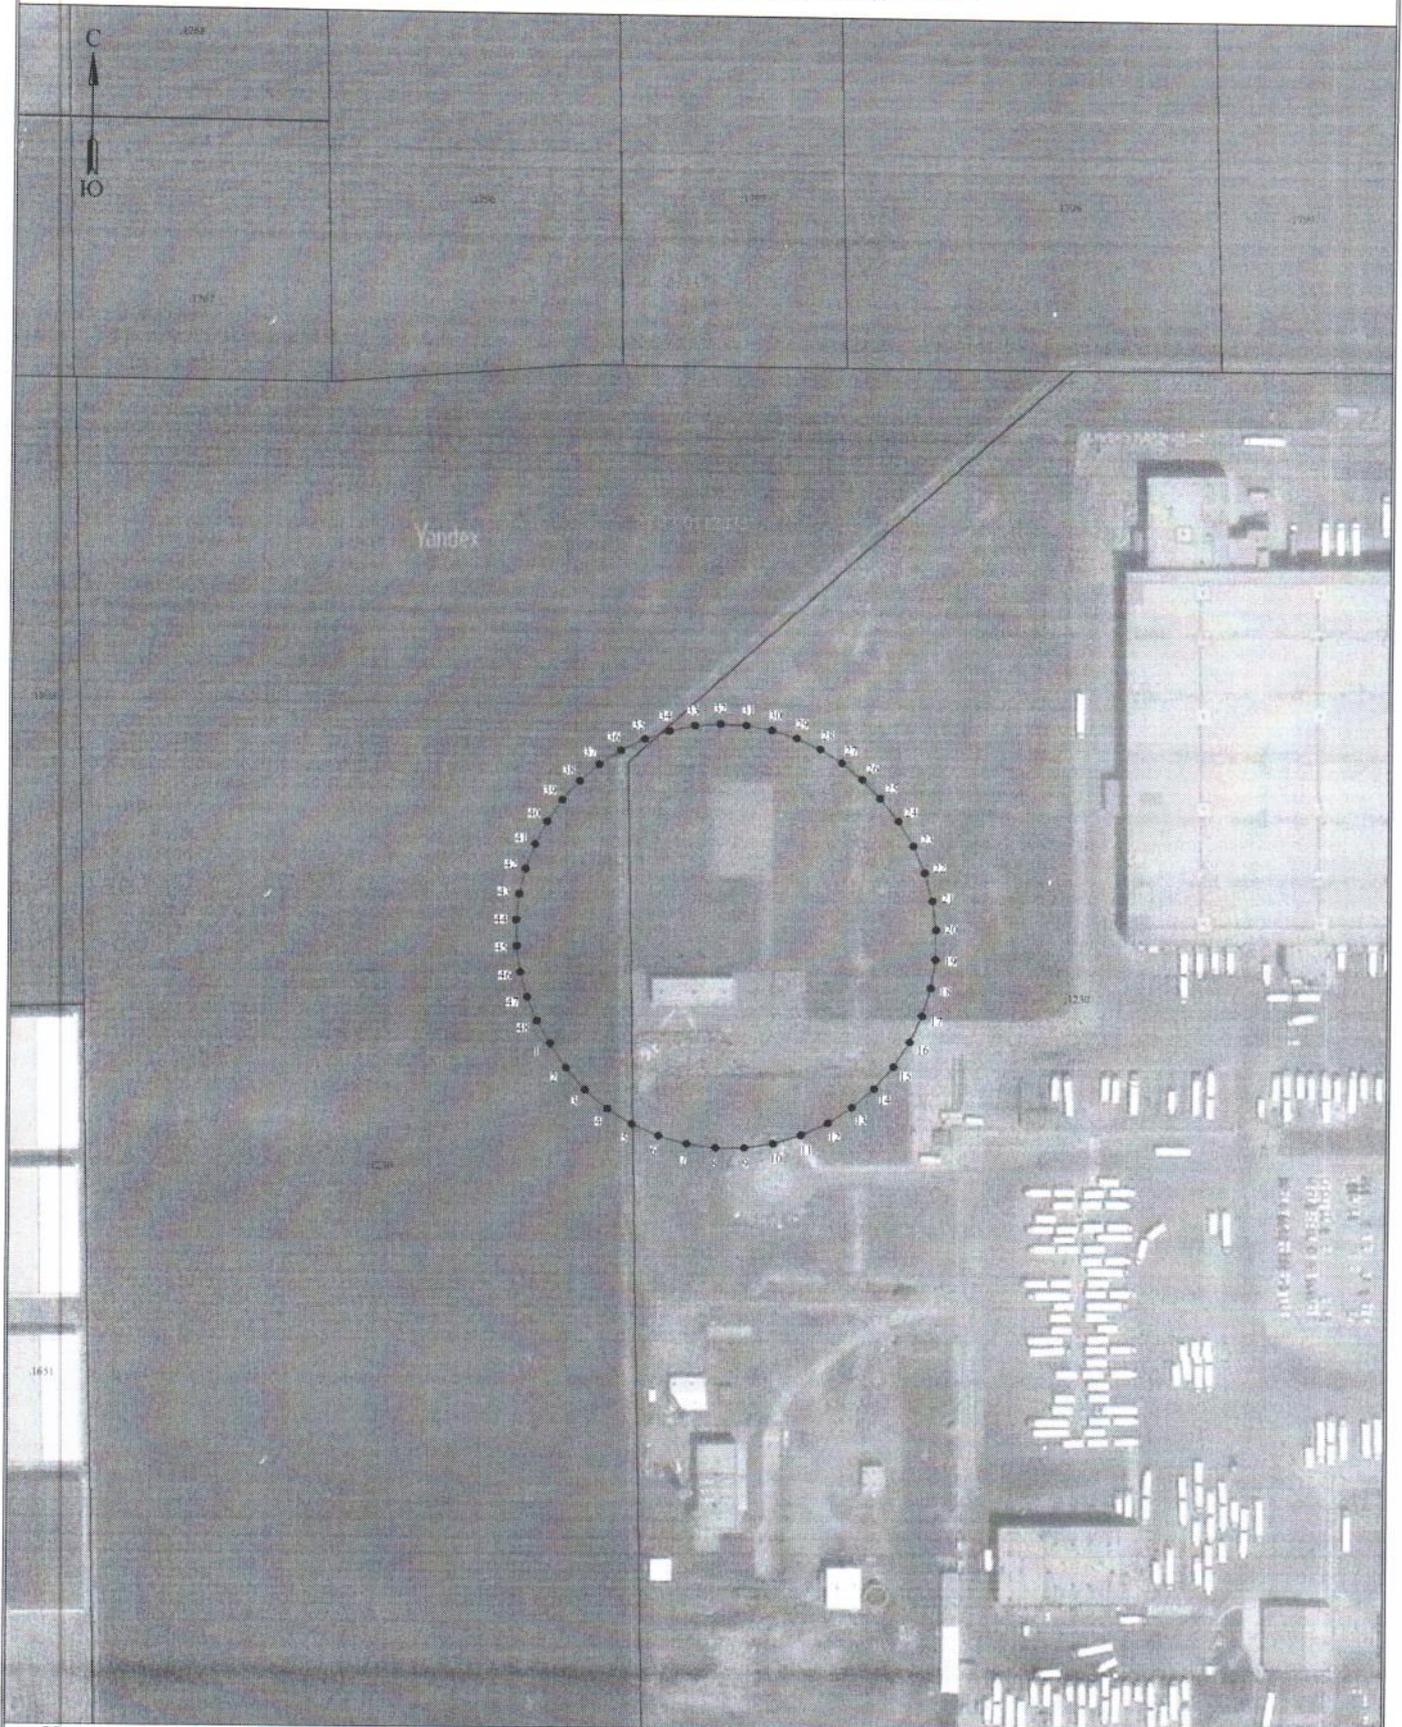

Условные обозначения:

Масштаб 1:2000

- 23:43:0112035 - номер кадастрового квартала
- граница кадастрового квартала
- 1234 - кадастровый номер земельного участка
- граница земельных участков, сведения о которых содержатся в ЕГРН
- проектная граница ЗСО
- 1 - обозначение характерной точки проектной границы ЗСО