



ИП Вакула И.И.
ИНН 234809659744
ОГРНИП 320237500231721

Заказчик (представитель заказчика)

Белопольский А.М.

ЗАКЛЮЧЕНИЕ

О соответствии запрашиваемого отклонения от предельных параметров
требованиям технических регламентов, СНиПов и ограничений использования
земельного участка

Адрес: г. Краснодар, ул. Семигорская, 52,
КН 23:43:0142047:1215

Заказчик: Белопольский А.М.

Разработал



А.С. Гапша

Краснодар, 2022



ИП Вакула И.И.
ИНН 234809659744
ОГРНИП 320237500231721

Заказчик (представитель заказчика)

Белопольский А.М.

«16» мая 2022 г.

ЗАКЛЮЧЕНИЕ № 1605/22

о соответствии запрашиваемого отклонения от предельных параметров требованиям технических регламентов, СНиПов и ограничений использования земельного участка (подзона № 3 приаэродромной территории аэродрома Краснодар (Пашковский) часть 1 (сектор 1 часть 1); подзона № 4 приаэродромной территории аэродрома Краснодар (Пашковский) часть 12 (секторы 6 часть 1, 29, 47); подзона № 6 приаэродромной территории аэродрома Краснодар (Пашковский) часть 1; подзона № 5 приаэродромной территории аэродрома Краснодар (Пашковский) часть 1; общая приаэродромная территория военного Аэродрома Краснодар (Центральный) (до установления приаэродромной территории); охранная зона ЛЭП; охранная зона сети водоснабжения, охранная зона ВЛ-110 кВ «Витаминкомбинат-Северная; охранная зона ВЛ-110 кВ «Витаминкомбинат-ЗИП с отпайкой к ПС РИП», охранная зона газопровода)

Для получения разрешения на отклонение от предельных параметров разрешенного строительства, земельного участка площадью 844 кв. м, кадастровый номер 23:43:0142047:1215, категория земель: земли населенных пунктов, вид разрешенного использования: Для индивидуального жилищного строительства, расположенного по адресу: г. Краснодар, ул. Семигорская, 52, принадлежащего на праве собственности Белопольскому А.М., ИП Вакула И.И. было разработано обоснование отклонения от предельных параметров разрешенного строительства земельного участка.

При проектировании рассматриваемого объекта (индивидуальный жилой дом) должны соблюдаться требования, установленные законодательством о пожарной безопасности и законодательством в области обеспечения санитарно-эпидемиологического благополучия населения, должны соблюдаться минимальные нормативные противопожарные и санитарно-эпидемиологические разрывы между зданиями, строениями и сооружениями, в том числе и расположенными на соседних земельных участках.

В соответствии с пунктом 4.11 СП 4.13130.2013 «Системы противопожарной защиты. Ограничение распространения пожара на объектах защиты. Требования к объемно-планировочным и конструктивным решениям», экспертом определено следующее: «Противопожарные расстояния между жилыми, общественными зданиями и сооружениями не норми-

руются, если более высокая и широкая стена здания, сооружения (или специально возведенная отдельно стоящая стена), обращенная к соседнему объекту защиты, либо обе стены, обращенные друг к другу, отвечают требованиям СП 2.13130 для противопожарных стен 1-го типа».

Согласно п. 2 ст. 88 ФЗ-123 «Технический регламент о требованиях пожарной безопасности», установлено: «Пределы огнестойкости и типы строительных конструкций, выполняющих функции противопожарных преград, соответствующие им типы заполнения проемов и тамбур-шлюзов приведены в таблице 23 приложения к настоящему Федеральному закону».

При проектировании и реконструкции пределы огнестойкости строительных конструкций должны быть определены согласно приложению №21 к Федеральному закону №123-ФЗ «Технический регламент о требованиях пожарной безопасности», и соответствовать следующим значениям:

Выдержка из прил. 21 к ФЗ-123

Степень огнестойкости зданий, сооружений и пожарных отсеков	Предел огнестойкости строительных конструкций						
	Несущие стены, колонны и другие несущие элементы	Наружные ненесущие стены	Перекрытия междуэтажные (в том числе чердачные и над подвалами)	Строительные конструкции бесчердачных покрытий		Строительные конструкции лестничных клеток	
				настилы (в том числе с утеплителем)	фермы, балки, прогоны	внутренние стены	марши и площадки лестниц
I	R 120	E 30	REI 60	RE 30	R 30	REI 120	R 60
II	R 90	E 15	REI 45	RE 15	R 15	REI 90	R 60
III	R 45	E 15	REI 45	RE 15	R 15	REI 60	R 45
IV	R 15	E 15	REI 15	RE 15	R 15	REI 45	R 15
V	не нормируется	не нормируется	не нормируется	не нормируется	не нормируется	не нормируется	не нормируется

Для обеспечения соответствия проектируемого здания классу конструктивной пожарной опасности С0 необходимо учесть следующие классы пожарной опасности строительных конструкций:

Выдержка из прил. 22 к ФЗ-123

Класс конструктивной пожарной опасности здания	Класс пожарной опасности строительных конструкций				
	Несущие стержневые элементы (колонны, ригели, фермы)	Наружные стены с внешней стороны	Стены, перегородки, перекрытия и бесчердачные покрытия	Стены лестничных клеток и противопожарные преграды	Марши и площадки лестниц в лестничных клетках
С0	К0	К0	К0	К0	К0
С1	К1	К2	К1	К0	К0
С2	К3	К3	К2	К1	К1
С3	не нормируется	не нормируется	не нормируется	К1	К3

Выдержка из прил. 23 к ФЗ-123

Наименование противопожарных преград	Тип противопожарных преград	Предел огнестойкости противопожарных преград	Тип заполнения проемов в противопожарных преградах	Тип тамбуршлюза
Стены	1	REI 150	1	1
	2	REI 45	2	2
Перегородки	1	EI 45	2	1
	2	EI 15	3	2
Светопрозрачные перегородки с остеклением площадью более 25 процентов	1	EIW 45	2	1
	2	EIW 15	3	2
Перекрытия	1	REI 150	1	1
	2	REI 60	2	1
	3	REI 45	2	1
	4	REI 15	3	2

Согласно таблице №23 «Пределы огнестойкости противопожарных преград» ФЗ-123 «Технический регламент о требованиях пожарной безопасности», экспертом определено, что предел противопожарных стен 1 типа – REI 150. Преграды с максимальной границей огнестойчивости (стены REI 150), где «150» обозначает время (в мин.), в течение которого преграда способна сохранять свои огнеупорные свойства, «R» – потерю несущей способности, «E» – потерю целостности, а «I» – потерю теплоизолирующей способности конструкции.

Огнестойкость противопожарных стен 1-го типа должна быть не меньше REI 150, то есть в течение 150 минут они должны сохранять несущую способность; не менять геометрические размеры; быть абсолютно целыми по всей площади, не пропуская высокотемпературный тепловой поток, открытое пламя, токсичные дымовые газы.

Противопожарные стены 1-го типа изготавливаются из:

- кирпичей;
- блоков строительных с наполнителем из гипса, шлаковых смесей;
- панелей железобетонных сборного типа либо выполненных с помощью опалубки и стальной арматуры методом заливки.

Стены проектируемого здания, обращенные к соседним объектам защиты (здания на соседних земельных участках), запроектированы противопожарными 1-го типа. Проезд пожарной техники к проектируемому объекту осуществляется со стороны ул. Западно-Кругликовской и ул. Семигорской. Проектируемый объект соответствует №123-ФЗ «Технический регламент о требованиях пожарной безопасности».

Земельный участок с КН 23:43:0142047:1215 площадью 844 кв. м, расположенный по адресу г. Краснодар, ул. Семигорская, 52 расположен в территориальной зоне Ж-1 «Зона застройки индивидуальными жилыми домами», в соответствии с Правилами землепользования и

застройки на территории муниципального образования город Краснодар, утвержденными решением городской Думы Краснодара от 30.01.2007 г. №19 п. 6.

Назначение проектируемого здания (индивидуальный жилой дом), соответствует разрешенному виду использования земельных участков и объектов капитального строительства территориальной зоны Ж-1 – Для индивидуального жилищного строительства. Вид разрешенного использования: Для индивидуального жилищного строительства.

Земельный участок полностью расположен в приаэродромной территории Военного Аэродрома Краснодар (Центральный) (до установления приаэродромной территории). Статья 37 решения городской Думы Краснодара от 30.01.2007 № 19 п. 6 «Об утверждении Правил землепользования и застройки на территории муниципального образования город Краснодар».

Земельный участок полностью расположен в подзоне № 3 приаэродромной территории аэродрома Краснодар (Пашковский) часть 1 (сектор 1 часть 1).

Ограничения использования объектов недвижимости и осуществления деятельности:

1) Высота объектов не должна превышать максимальную абсолютную отметку верха в диапазоне Н=120.00-125.00 м в Балтийской системе высот 1977 года;

2) Ограничения распространяются на новые и реконструируемые объекты/сооружения. Приказ министерства транспорта Российской Федерации Федеральное агентство воздушного транспорта (РОСАВИАЦИЯ) от 29.01.2021 № 50-П "Об установлении приаэродромной территории аэродрома Краснодар (Пашковский)", письма министерства транспорта Российской Федерации (МИНТРАНС РОССИИ) Федеральное агентство воздушного транспорта (РОСАВИАЦИЯ) от 09.02.2021 № Исх-4014/04 (от 25.02.2021 вх.6369), от 31.03.2021 № Исх-11334/04, от 07.06.2021 № Исх-20352/04, от 28.07.2021 № Исх-27029/04; письма АО "Международный аэропорт "Краснодар" от 09.07.2021 N9 21/194, от 22.07.2021 № 21/1958.

Земельный участок полностью расположен в подзоне № 4 приаэродромной территории аэродрома Краснодар (Пашковский) часть 12 (секторы 6 часть 1, 29, 47).

Ограничения:

1) Ограничения определяются в зависимости от местоположения объекта;

2) Высота объектов не должна превышать максимальную абсолютную отметку верха в диапазоне И=60.00 м-65.00 м в Балтийской системе высот 1977г;

3) Запрещается размещение радиопередающих средств (объектов), работающих в диапазоне частот 0,03МГц-300МГц, 329МГц-335МГц, 740- 1215МГц, 2700МГц-2900МГц, 26500МГц-40000МГц;

4) Размещение любых объектов/сооружений, превышающих разрешенную максимальную высоту строения, допускается при наличии одобрения Кубанского центра ОВД филиала «Аэронавигация Юга» ФГУП «Госкорпорация по ОрВД» по предоставлению застройщиком заключения об отсутствии влияния планируемого к размещению объекта/сооружения на безопасность полетов и работу средств радиотехнического обеспечения полетов и авиационной электросвязи, выдаваемого научной организацией гражданской авиации. Приказ министерства

транспорта Российской Федерации Федеральное агентство воздушного транспорта (РОСАВИАЦИЯ) от 29.01.2021 № 50-П "Об установлении приаэродромной территории аэродрома Краснодар (Пашковский)", письма министерства транспорта Российской Федерации (МИНТРАНС РОССИИ) Федеральное агентство воздушного транспорта (РОСАВИАЦИЯ) от 09.02.2021 № Исх-4014/04 (от 25.02.2021 вх.6369), от 31.03.2021 № Исх-11334/04, от 07.06.2021 № Исх-20352/04, от 28.07.2021 № Исх-27029/04; письма АО «Международный аэропорт "Краснодар"» от 09.07.2021 № 21/194, от 22.07.2021 № 21/1958.

Земельный участок полностью расположен в подзоне № 5 приаэродромной территории аэродрома Краснодар (Пашковский) часть 1.

Ограничения использования объектов недвижимости и осуществления деятельности:

1) Запрещается размещать производственные объекты, определенные ФЗ «О промышленной безопасности опасных производственных объектов» от 21.07.1997 № 116-ФЗ, функционирование которых может повлиять на безопасность полетов воздушных судов;

2) Высота объекта и радиусы зон поражения при возникновении аварии на опасном производственном объекте не должны превышать абсолютную максимальную отметку верха 186.00 м в Балтийской системе высот 1977 года и абсолютные максимальные отметки верха, установленные в границах подзоны № 5;

3) Ограничения распространяются на строящиеся (проектируемые) и реконструируемые опасные производственные объекты;

4) Ограничения не распространяются на уже существующие опасные производственные объекты, построенные и размещенные в соответствии с нормами действующего законодательства на дату ввода в эксплуатацию ранее размещенных опасных производственных объектов при условии не нарушения безопасности полетов (наличии декларации промышленной безопасности). Приказ министерства транспорта Российской Федерации Федеральное агентство воздушного транспорта (РОСАВИАЦИЯ) от 29.01.2021 № 50-П "Об установлении приаэродромной территории аэродрома Краснодар (Пашковский)", письма министерства транспорта Российской Федерации (МИНТРАНС РОССИИ) Федеральное агентство воздушного транспорта (РОСАВИАЦИЯ) от 09.02.2021 № Исх-4014/04 (от 25.02.2021 вх.6369), от 31.03.2021 № Исх-11334/04, от 07.06.2021 № Исх-20352/04, от 28.07.2021 № Исх-27029/04; письма АО "Международный аэропорт "Краснодар" от 09.07.2021 № 21/194, от 22.07.2021 № 21/1958.

Земельный участок полностью расположен в подзоне № 6 приаэродромной территории аэродрома Краснодар (Пашковский) часть 1.

Ограничения использования объектов недвижимости и осуществления деятельности:

1) Запрещается размещать объекты, способствующие привлечению и массовому скоплению птиц: звероводческие фермы, скотобойни; подсобные хозяйства (свинарники, коровники, птицефермы, зверофермы, рыбные пруды); места концентрированных выбросов пищевых отходов, свалки пищевых отходов; новые водоемы, реки, болота; мусоросжигательные и мусороперерабатывающие заводы, объекты сортировки мусора;

2) Запрещается осуществлять деятельность, способствующую привлечению и массовому скоплению птиц: вспашка и перепахивание сельскохозяйственных полей с зерновыми культу-

рами в дневное время; допущение произрастания высокой береговой и прибрежной растительности; выпас скота. Приказ министерства транспорта Российской Федерации Федеральное агентство воздушного транспорта (РОСАВИАЦИЯ) от 29.01.2021 № 50-П "Об установлении приаэродромной территории аэродрома Краснодар (Пашковский)", письма министерства транспорта Российской Федерации (МИНТРАНС РОССИИ) Федеральное агентство воздушного транспорта (РОСАВИАЦИЯ) от 09.02.2021 № Исх-4014/04 (от 25.02.2021 вх.6369), от 31.03.2021 № Исх-11334/04, от 07.06.2021 № Исх-20352/04, от 28.07.2021 № Исх-27029/04; письма АО "Международный аэропорт "Краснодар" от 09.07.2021 № 21/194, от 22.07.2021 № 21/1958.

Статьей 47 Воздушного кодекса Российской Федерации от 19.03.1997 N 60-ФЗ (ред. от 02.07.2021) установлено следующее:

1) третья подзона, в которой запрещается размещать объекты, высота которых превышает ограничения, установленные уполномоченным Правительством Российской Федерации федеральным органом исполнительной власти при установлении соответствующей приаэродромной территории;

2) четвертая подзона, в которой запрещается размещать объекты, создающие помехи в работе наземных объектов средств и систем обслуживания воздушного движения, навигации, посадки и связи, предназначенных для организации воздушного движения и расположенных вне первой подзоны;

3) пятая подзона, в которой запрещается размещать опасные производственные объекты, функционирование которых может повлиять на безопасность полетов воздушных судов;

4) шестая подзона, в которой запрещается размещать объекты, способствующие привлечению и массовому скоплению птиц.

Проектируемый индивидуальный жилой дом не угрожает безопасности полетов воздушных судов, не оказывает негативное воздействие на здоровье человека и окружающую среду, не создает помехи в работе радиотехнического оборудования, установленного на аэродроме, объектов радиолокации и радионавигации, предназначенных для обеспечения полетов воздушных судов.

Проектируемый индивидуальный жилой дом расположен в охранной зоне ЛЭП; охранной зоне сети водоснабжения, охранной зоне ВЛ-110 кВ «Витаминкомбинат-Северная, в охранной зоне ВЛ-110 кВ «Витаминкомбинат-ЗИП с отпайкой к ПС РИП». Согласие от водоканала и НЭСК получены для строительства индивидуального жилого дома в охранных зонах инженерных коммуникаций. Планируемый объект не попадает в охранную зону газопровода.

Проектируемый индивидуальный жилой дом **соответствует требованиям ограничений использования земельного участка** – подзона № 3 приаэродромной территории аэродрома Краснодар (Пашковский) часть 1 (сектор 1 часть 1); подзона № 4 приаэродромной территории аэродрома Краснодар (Пашковский) часть 12 (секторы 6 часть 1, 29, 47); подзона № 6 приаэродромной территории аэродрома Краснодар (Пашковский) часть 1; подзона № 5 приаэродромной территории аэродрома Краснодар (Пашковский) часть 1; общая приаэродромная территория военного Аэродрома Краснодар (Центральный) (до установления приаэродромной территории); охранная зона ЛЭП; охранная зона сети водоснабжения, охранная зона ВЛ-110

кВ «Витаминкомбинат-Северная; охранная зона ВЛ-110 кВ «Витаминкомбинат-ЗИП с отпайкой к ПС РИП», охранная зона газопровода.

На основании ст.40 Градостроительного Кодекса Российской Федерации правообладатели земельных участков, размеры которых меньше установленных градостроительным регламентом минимальных размеров земельных участков либо конфигурация, **инженерно-геологические** или иные характеристики которых **неблагоприятны для застройки**, вправе обратиться за разрешениями на отклонение от предельных параметров разрешенного строительства, реконструкции объектов капитального строительства.

Неблагоприятные инженерно-геологические характеристики земельного участка согласно справке по инженерно-геологическим изысканиям № 478-2022-ИГИ не позволяют застройщику реализовать свое право в полном объеме.

Исходя из представленной схемы земельного участка и обоснования отклонений от предельных параметров разрешенного строительства, разработанных ИП Вакула И.И., планируемое расположение проектируемого объекта позволяет обеспечить при строительстве индивидуального жилого дома объемно-планировочные решения в соответствии с требованиями к инсоляции помещений жилых зданий по СанПиН 1.2.3685-21 "Гигиенические нормативы и требования к обеспечению безопасности и (или) безвредности для человека факторов среды обитания", СанПиН 1.2.3685-21 "Гигиенические нормативы и требования к обеспечению безопасности и (или) безвредности для человека факторов среды обитания", СП 52.13330.2016 "Естественное и искусственное освещение", а так же соответствует требованиям технических регламентов, требованиям Федерального закона № 384-ФЗ "Технический регламент о безопасности зданий и сооружений", №123-ФЗ "Технический регламент о требованиях пожарной безопасности", "СП 4.13130.2013. Свод правил. Системы противопожарной защиты. Ограничение распространения пожара на объектах защиты. Требования к объемно-планировочным и конструктивным решениям" (утв. Приказом МЧС России от 24.04.2013 № 288).

Вывод: Исходя из вышеизложенного, учитывая прилагаемую схему земельного участка, эксперт приходит к выводу о том, что расположение объекта капитального строительства с планируемым отклонением, а именно:

отступ 1 м от территории общего пользования по ул. Западно-Кругликовской, без отступа от территории общего пользования по ул. Семигорской, на земельном участке по адресу: г. Краснодар, ул. Семигорская, 52, КН 23:43:0142047:1215, соответствует требованиям технических регламентов, СНиПов и ограничений использования земельного участка (подзона № 3 приаэродромной территории аэродрома Краснодар (Пашковский) часть 1 (сектор 1 часть 1); подзона № 4 приаэродромной территории аэродрома Краснодар (Пашковский) часть 12 (секторы 6 часть 1, 29, 47); подзона № 6 приаэродромной территории аэродрома Краснодар (Пашковский) часть 1; подзона № 5 приаэродромной территории аэродрома Краснодар (Пашковский) часть 1; общая приаэродромная территория военного Аэродрома Краснодар (Центральный) (до установления приаэродромной территории); охранная зона ЛЭП; охранная зона сети водоснабжения, охранная зона ВЛ-110 кВ «Витаминкомбинат-Северная; охранная зона ВЛ-110 кВ «Витаминкомбинат-ЗИП с отпайкой к ПС РИП», охранная зона газопровода).

Стены проектируемого здания, обращенные к соседним объектам защиты (здания на соседних земельных участках), запроектированы противопожарными 1-го типа. Проезд пожарной техники к проектируемому объекту осуществляется со стороны ул. Западно-Кругликовской и ул. Семигорской. Проектируемый объект соответствует №123-ФЗ «Технический регламент о требованиях пожарной безопасности».

Судебно-строительный эксперт, архитектор



А.С. Гапша

ВЫПИСКА ИЗ РЕЕСТРА ЧЛЕНОВ САМОРЕГУЛИРУЕМОЙ ОРГАНИЗАЦИИ

12.05.2022 года

№ 747

Ассоциация проектных организаций «Стройспецпроект»; Ассоциация «Стройспецпроект»
(полное и сокращенное наименование саморегулируемой организации)

Саморегулируемая организация, основанная на членстве лиц, осуществляющих подготовку проектной документации
(вид саморегулируемой организации)

123298, г. Москва, ул. 3-я Хорошевская, д. 18, корп. 2, оф. 313, np-project.ru, info@np-project.ru
(адрес места нахождения саморегулируемой организации, адрес официального сайта в информационно-телекоммуникационной сети «Интернет», адрес электронной почты)

СРО-П-153-30032010

(регистрационный номер в государственном реестре саморегулируемых организаций)

Выдана: Индивидуальному предпринимателю Вакула Инне Игоревне

(фамилия, имя, (в случае, если имеется) отчество заявителя – физического лица или полное наименование заявителя – юридического лица)

Наименование	Сведения
1. Сведения о члене саморегулируемой организации:	
1.1. Полное и (в случае, если имеется) сокращенное наименование юридического лица или фамилия, имя, (в случае, если имеется) отчество индивидуального предпринимателя	Индивидуальный предприниматель Вакула Инна Игоревна; ИП Вакула Инна Игоревна
1.2. Идентификационный номер налогоплательщика (ИНН)	234809659744
1.3. Основной государственный регистрационный номер (ОГРН) или основной государственный регистрационный номер индивидуального предпринимателя (ОГРНИП)	320237500231721
1.4. Адрес места нахождения юридического лица	353230, РФ, Краснодарский край, Северский, пгт. Ильский, ул. Сискова, д. 19
1.5. Место фактического осуществления деятельности (только для индивидуального предпринимателя)	353230, РФ, Краснодарский край, Северский, пгт. Ильский, ул. Сискова, д. 19
2. Сведения о членстве индивидуального предпринимателя или юридического лица в саморегулируемой организации:	
2.1. Регистрационный номер члена в реестре членов саморегулируемой организации	384
2.2. Дата регистрации юридического лица или индивидуального предпринимателя в реестре членов саморегулируемой организации (число, месяц, год)	12.07.2021
2.3. Дата (число, месяц, год) и номер решения о приеме в члены саморегулируемой организации	12.07.2021, № 428
2.4. Дата вступления в силу решения о приеме в члены саморегулируемой организации (число, месяц, год)	12.07.2021
2.5. Дата прекращения членства в саморегулируемой организации (число, месяц, год)	-
2.6. Основания прекращения членства в саморегулируемой организации	-



3. Сведения о наличии у члена саморегулируемой организации права выполнения работ:

3.1. Дата, с которой член саморегулируемой организации имеет право выполнять инженерные изыскания, осуществлять подготовку проектной документации, строительство, реконструкцию, капитальный ремонт, снос объектов капитального строительства по договору подряда на выполнение инженерных изысканий, подготовку проектной документации, по договору строительного подряда, по договору подряда на осуществление сноса:

в отношении объектов капитального строительства (кроме особо опасных, технически сложных и уникальных объектов, объектов использования атомной энергии)	в отношении особо опасных, технически сложных и уникальных объектов капитального строительства (кроме объектов использования атомной энергии)	в отношении объектов использования атомной энергии
12.07.2021	-	-

3.2. Сведения об уровне ответственности члена саморегулируемой организации по обязательствам по договору подряда на выполнение инженерных изысканий, подготовку проектной документации, по договору строительного подряда, по договору подряда на осуществление сноса, и стоимости работ по одному договору, в соответствии с которым указанным членом внесен взнос в компенсационный фонд возмещения вреда:

а) первый

V

стоимость работ по одному договору не превышает 25 000 000 (Двадцать пять миллионов) рублей

4. Сведения о приостановлении права выполнять инженерные изыскания, осуществлять подготовку проектной документации, строительство, реконструкцию, капитальный ремонт, снос объектов капитального строительства:

4.1. Дата, с которой приостановлено право выполнения работ	-
4.2. Срок, на который приостановлено право выполнения работ _____ <small>* указываются сведения только в отношении действующей меры дисциплинарного воздействия</small>	-


Генеральный директор



(должность уполномоченного лица)


(подпись)

Поскребышева Е.Н.

(инициалы, фамилия)

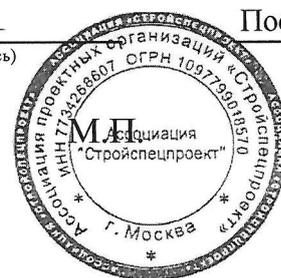

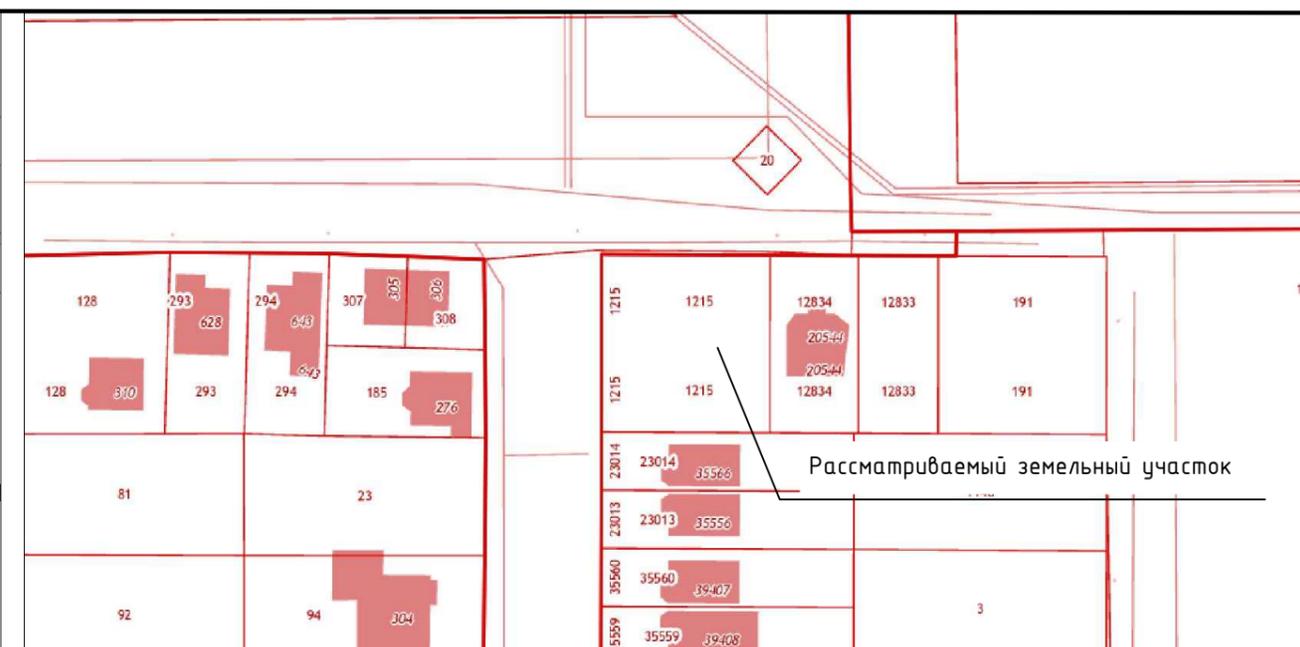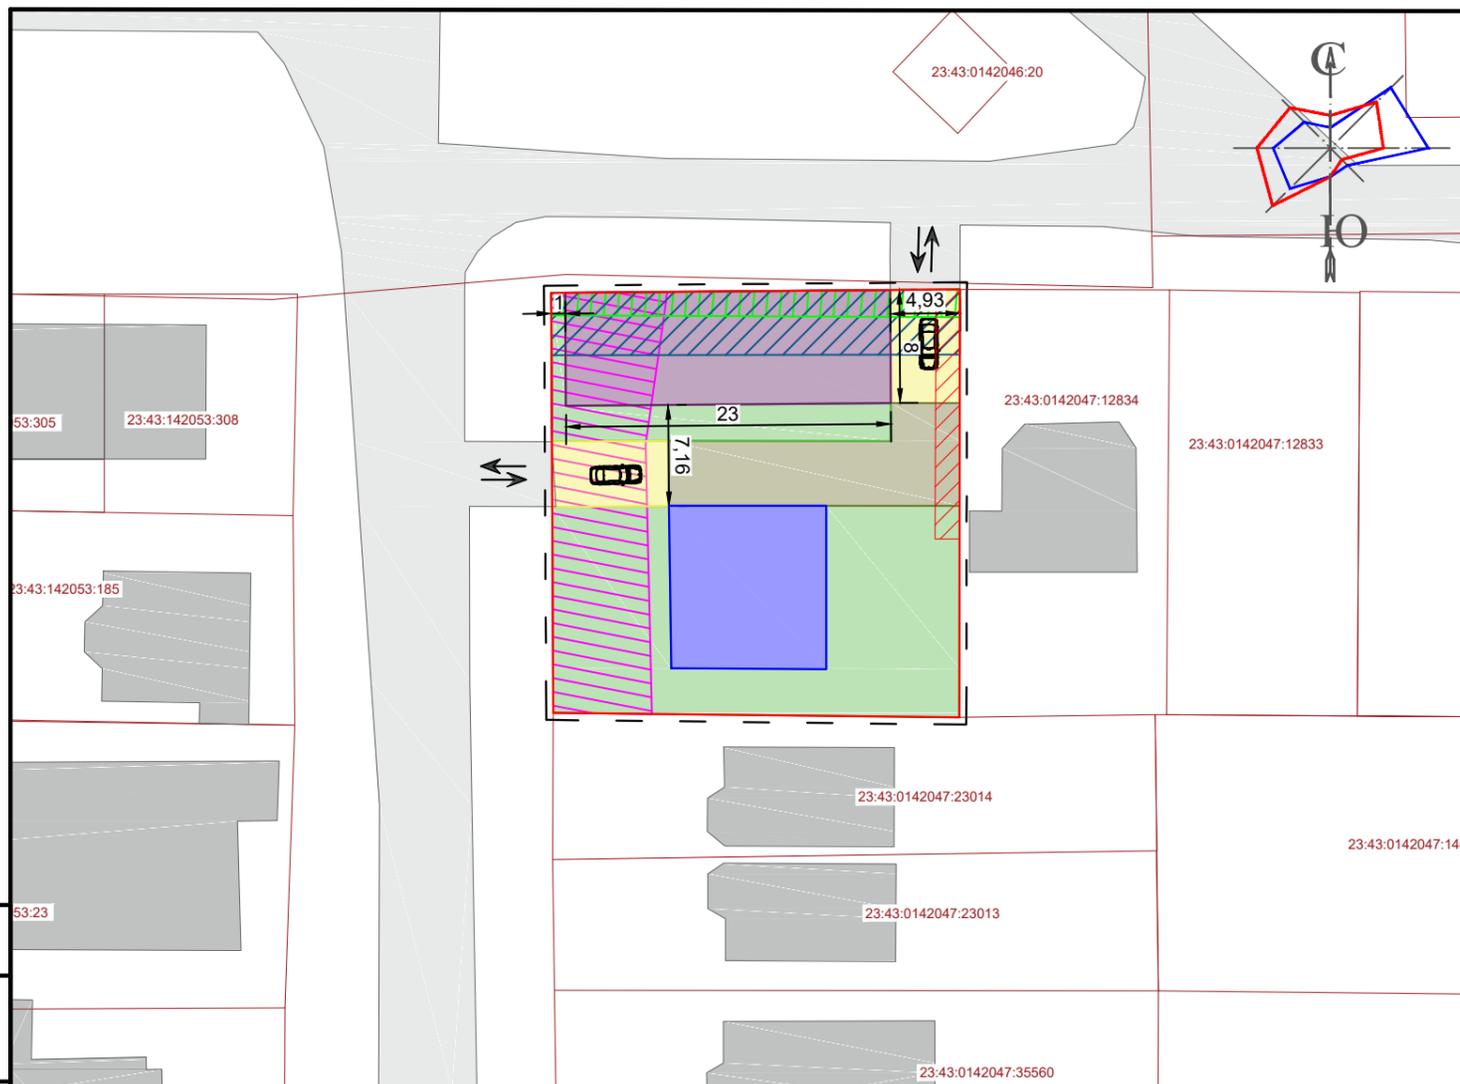

Технико-экономические показатели

№	Наименование	Ед. изм.	Кол-во	Примечание
1	Площадь рассматриваемого земельного участка	м ²	844	
2	Площадь застройки земельного участка	м ²	311,3	
3	Процент застройки	%	36,9	
4	Общая площадь жилого дома	м ²	331,2	
5	Строительный объем жилого дома	м ³	1656	
6	Высота здания	м	10	
7	Количество этажей жилого дома в т.ч. наземных подземных		2 2 0	
8	Процент озеленения земельного участка	%	43,6	

Проект не предоставлялся, технико-экономические показатели посчитаны ориентировочно.

Условные обозначения

Масштаб 1:500

	граница рассматриваемого земельного участка		зона озеленения
	проектируемый жилой дом		тротуарная плитка
	существующий жилой дом		зона подхода, подъезда к земельному участку
	существующие здания на соседних земельных участках		зона размещения парковочных мест
	охранная зона ВЛ-110 кВ "Витаминкомбинат-Северная", охранная зона ВЛ-110 кВ "Витаминкомбинат-ЗИП с отпайкой к ПС РИП"		охранная зона ЛЭП
	охранная зона газопровода низкого давления		охранная зона сети водоснабжения

Земельный участок с КН 23:43:0142047:1215 полностью расположен:

- общая приаэродромная территория Аэродрома Краснодар (Центральный) (до установления приаэродромной территории);
- подзона № 3 приаэродромной территории аэродрома Краснодар (Пашковский) часть 1 (сектор 1 часть 1);
- подзона № 4 приаэродромной территории аэродрома Краснодар (Пашковский) часть 12 (секторы 6 часть 1, 29, 47);
- подзона № 6 приаэродромной территории аэродрома Краснодар (Пашковский) часть 1;
- подзона № 5 приаэродромной территории аэродрома Краснодар (Пашковский) часть 1;

В соответствии с Правилами землепользования и застройки на территории муниципального образования город Краснодар, утвержденными решением городской Думы Краснодара от 30.01.2007 № 19 п. 6 (в ред. от 22.07.2021 N 17 п. 19) земельный участок расположен в территориальной зоне Ж-1 "Зона застройки индивидуальными жилыми домами".

Изм.	Кол.уч.	Лист	№ док.	Подп.	Дата	Заказчик: Белопольский А.М.			
						Обоснование отклонений от предельных параметров разрешенного строительства земельного участка по адресу: г. Краснодар, ул. Семизгорская, 52, КН 23:43:0142047:1215			
						Схема планировочной организации земельного участка	Стадия	Лист	Листов
						1605/22-ОНПР-ГП	ИП Вакула И.И.		