


ПРИЛОЖЕНИЕ № 6
к решению городской Думы Краснодара
от 26.05.2022 № 35 п. 10

«ПРИЛОЖЕНИЕ
к решению городской Думы Краснодара
от 21.11.2019 № 86 п. 16

СЕКМЕНТ U18
схемы размещения рекламных конструкций

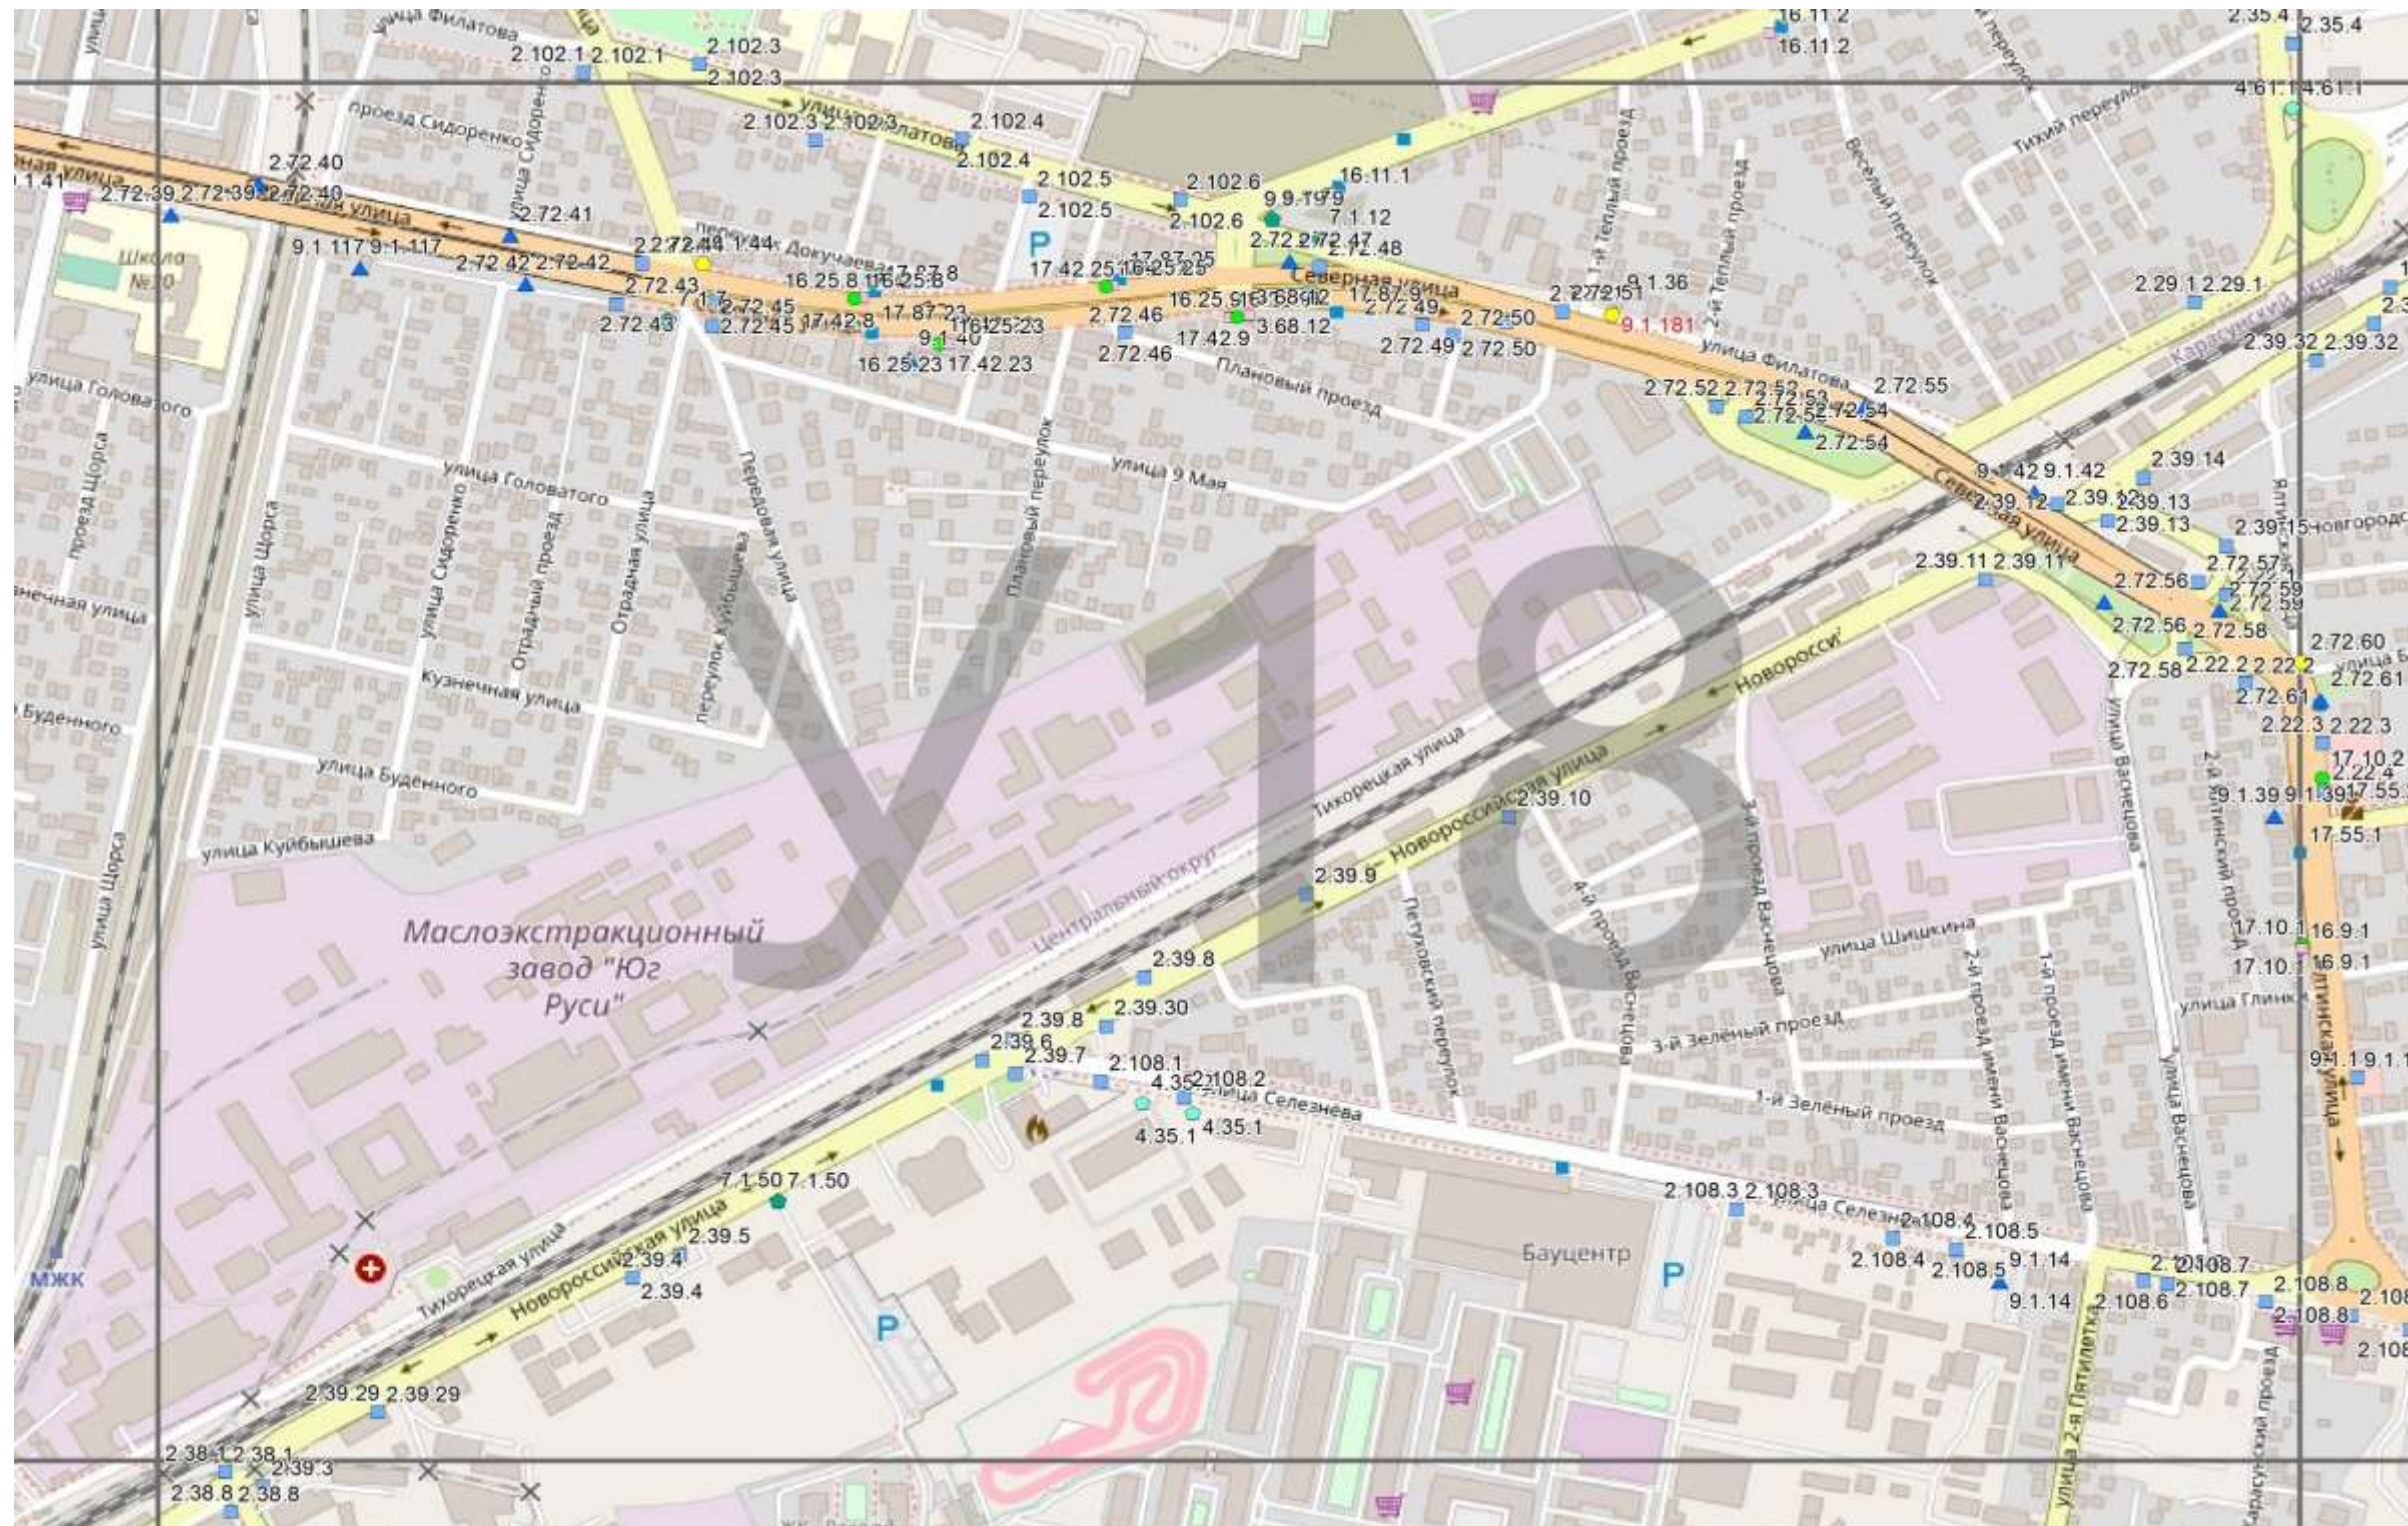

».