


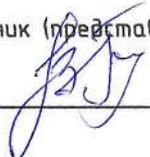

ИП Вакула И.И.  
ИНН 234809659744  
ОГРНИП 320237500231721

УТВЕРЖДАЮ

Заказчик (представитель заказчика)

  
\_\_\_\_\_ Войтенко П.И.

« \_\_\_\_\_ » \_\_\_\_\_ 2022 г.

ЗАКЛЮЧЕНИЕ №2411/21

о соответствии запрашиваемого отклонения от предельных параметров требованиям технических регламентов, СНиПов и ограничений использования земельного участка (общая приаэродромная территория Военного Аэродрома Краснодар (Центральный) (до установления приаэродромной территории); подзона № 3 приаэродромной территории аэродрома Краснодар (Пашковский) часть 1 (сектор 1 часть 1); подзона № 4 приаэродромной территории аэродрома Краснодар (Пашковский) часть 15 (секторы 7 часть 1. 28. 46); подзона № 5 приаэродромной территории аэродрома Краснодар (Пашковский) часть 1; подзона №6 приаэродромной территории аэродрома Краснодар (Пашковский) часть 1; зона ограничения от объектов связи: санитарно-защитная зона отсутствует. Владелец: ПАО "МТС"; 3 пояс зоны санитарной охраны артезианской скважины)

12.05.2022 г.

Для получения разрешения на отклонение от предельных параметров разрешенного строительства, земельного участка площадью 399,66 кв.м, кадастровый номер 23:43:0401018:1, категория земель: земли населенных пунктов, вид разрешенного использования: для индивидуального жилищного строительства, расположенного по адресу: г. Краснодар, Карасунский внутригородской округ, ул. им. Васнецова, 46, принадлежащего на праве собственности Войтенко П.И., ИП Вакула И.И. было разработано обоснование отклонения от предельных параметров разрешенного строительства земельного участка.

При проектировании рассматриваемого объекта (индивидуальный жилой дом) должны соблюдаться требования, установленные законодательством о пожарной безопасности и законодательством в области обеспечения санитарно-эпидемиологического благополучия населения, должны соблюдаться минимальные нормативные противопожарные и санитарно-эпидемиологические разрывы между зданиями, строениями и сооружениями, в том числе и расположенными на соседних земельных участках.

В соответствии с пунктом 4.11 СП 4.13130.2013 «Системы противопожарной защиты. Ограничение распространения пожара на объектах защиты. Требования к объемно-планировочным и конструктивным решениям», определено следующее: «Противопожарные расстояния между жилыми, общественными зданиями и сооружениями не нормируются, если более высокая и широкая стена здания, сооружения (или специально возведенная отдельно стоящая стена), обращенная к соседнему объекту защиты, либо обе стены, обращенные друг к другу, отвечают требованиям СП 2.13130 для противопожарных стен 1-го типа».

В соответствии с пунктом 4.6 СП 4.13130.2013 «Системы противопожарной защиты. Ограничение распространения пожара на объектах защиты. Требования к объемно-планировочным и конструктивным решениям», определено следующее: «Противопожарные расстояния между зданиями, сооружениями I и II степеней огнестойкости класса конструктивной пожарной опасности С0 допускается уменьшать на 50% при оборудовании каждого из зданий и сооружений автоматическими установками пожаротушения».

Согласно п. 2 ст. 88 ФЗ-123 «Технический регламент о требованиях пожарной безопасности», установлено: «Пределы огнестойкости и типы строительных конструкций, выполняющих функции противопожарных преград, соответствующие им типы заполнения проемов и тамбур-шлюзов приведены в таблице 23 приложения к настоящему Федеральному закону».

При проектировании и реконструкции пределы огнестойкости строительных конструкций должны быть определены согласно приложению №21 к Федеральному закону №123-ФЗ «Технический регламент о требованиях пожарной безопасности», и соответствовать следующим значениям:

Выдержка из прил. 21 к ФЗ-123

Степень огнестойкости зданий, сооружений и пожарных отсеков	Предел огнестойкости строительных конструкций						
	Несущие стены, колонны и другие несущие элементы	Наружные несущие стены	Перекрытия междуэтажные (в том числе чердачные и над подвалами)	Строительные конструкции бесчердачных покрытий		Строительные конструкции лестничных клеток	
				настилы (в том числе с утеплителем)	фермы, балки, прогоны	внутренние стены	марши и площадки лестниц
I	R 120	E 30	REI 60	RE 30	R 30	REI 120	R 60
II	R 90	E 15	REI 45	RE 15	R 15	REI 90	R 60
III	R 45	E 15	REI 45	RE 15	R 15	REI 60	R 45
IV	R 15	E 15	REI 15	RE 15	R 15	REI 45	R 15
V	не нормируется	не нормируется	не нормируется	не нормируется	не нормируется	не нормируется	не нормируется

Для обеспечения соответствия проектируемого здания классу конструктивной пожарной опасности С0 необходимо учесть следующие классы пожарной опасности строительных конструкций:

Выдержка из прил. 22 к ФЗ-123

Класс конструктивной пожарной опасности здания	Класс пожарной опасности строительных конструкций				
	Несущие стержневые элементы (колонны, ригели, фермы)	Наружные стены с внешней стороны	Стены, перегородки, перекрытия и бесчердачные покрытия	Стены лестничных клеток и противопожарные преграды	Марши и площадки лестниц в лестничных клетках
С0	К0	К0	К0	К0	К0
С1	К1	К2	К1	К0	К0
С2	К3	К3	К2	К1	К1
С3	не нормируется	не нормируется	не нормируется	К1	К3

Выдержка из прил. 23 к ФЗ-123

Наименование противопожарных преград	Тип противопожарных преград	Предел огнестойкости противопожарных преград	Тип заполнения проемов в противопожарных преградах	Тип тамбур-шлюза
Стены	1	REI 150	1	1
	2	REI 45	2	2
Перегородки	1	EI 45	2	1
	2	EI 15	3	2
Светопрозрачные перегородки с остеклением площадью более 25 процентов	1	EIW 45	2	1
	2	EIW 15	3	2
Перекрытия	1	REI 150	1	1
	2	REI 60	2	1
	3	REI 45	2	1
	4	REI 15	3	2

Согласно таблице №23 «Пределы огнестойкости противопожарных преград» ФЗ-123 «Технический регламент о требованиях пожарной безопасности», экспертом определено, что предел противопожарных стен 1 типа – REI 150. Преграды с максимальной границей огнестойчивости (стены REI 150), где «150» обозначает время (в мин.), в течение которого преграда способна сохранять свои огнеупорные свойства, «R» – потерю несущей способности, «E» – потерю целостности, а «I» – потерю теплоизолирующей способности конструкции.

Огнестойкость противопожарных стен 1-го типа должна быть не меньше REI 150, то есть в течение 150 минут они должны сохранять несущую способность; не менять геометрические размеры; быть абсолютно целыми по всей площади, не пропуская высокотемпературный тепловой поток, открытое пламя, токсичные дымовые газы.

Противопожарные стены 1-го типа изготавливаются из:

- кирпичей;
- блоков строительных с наполнителем из гипса, шлаковых смесей;
- панелей железобетонных сборного типа либо выполненных с помощью опалубки и стальной арматуры методом заливки.

Расстояние от проектируемого здания до существующего общественного здания на соседнем земельном участке составляет 3,4м. В соответствии с пунктом 4.6 СП 4.13130.2013 «Противопожарные расстояния между зданиями, сооружениями I и II степеней огнестойкости класса конструктивной пожарной опасности С0 допускается уменьшать на 50% при оборудовании каждого из зданий и сооружений автоматическими установками пожаротушения». Проезд пожарной техники к проектируемому объекту осуществляется со стороны ул. им. Васнецова. Проектируемый объект соответствует №123-ФЗ «Технический регламент о требованиях пожарной безопасности».

Земельный участок площадью 399,66 кв.м, расположенный по адресу: г. Краснодар, Карасунский внутригородской округ, ул. им. Васнецова, 46, КН 23:43:0401018:1, расположен в территориальной зоне Ж-1 «Зона застройки индивидуальными жилыми домами», в соответствии с Правилами землепользования и застройки на территории муниципального образования город Краснодар, утвержденными решением городской Думы Краснодара от 30.01.2007 г. №19 п. 6.

Назначение проектируемого здания (индивидуальный жилой дом), соответствует разрешенному виду использования земельных участков и объектов капитального строительства территориальной зоны Ж-1 – для индивидуального жилищного строительства. Вид разрешенного использования: для индивидуального жилищного строительства.

Согласно градостроительному плану земельного участка №РФ-23-2-06-0-00-2021-2478 от 15.11.2021 установлено следующее:

*Новое жилищное строительство должно осуществляться только в рамках комплексного, развития территории. Решение городской Думы Краснодара от 30.01.2007 № 19 п. 6 «Об утверждении Правил землепользования и застройки на территории муниципального образования город Краснодар».*

*Земельный участок полностью расположен в приаэродромной территории Военного Аэродрома Краснодар (Центральный). Статья 37 решения городской Думы Краснодара от 30.01.2007 № 19 п. 6 «Об утверждении Правил землепользования и застройки на территории муниципального образования город Краснодар».*

*Земельный участок полностью расположен в подзоне № 3 приаэродромной территории аэродрома Краснодар (Пашковский) часть 1 (сектор 1 часть 1). Ограничения использования объектов недвижимости и осуществления деятельности: 1) Высота объектов не должна превышать максимальную абсолютную отметку верха  $H=186.00$  м в Балтийской системе высот 1977 года; 2) Ограничения распространяются на новые и реконструируемые объекты/сооружения. Приказ министерства транспорта Российской Федерации Федеральное агентство воздушного транспорта (РОСАВИАЦИЯ) от 29.01.2021 № 50-П "Об установлении приаэродромной территории аэродрома Краснодар (Пашковский)". письма министерства транспорта Российской Федерации (МИНТРАНС РОССИИ) Федеральное агентство воздушного транспорта (РОСАВИАЦИЯ) от 09.02.2021 № Исх-4014/04 (от 25.02.2021 Вх.6369). от 31.03.2021 № Исх-11334/04. от 07.06.2021 № Исх-20352/04. от 28.07.2021 № Исх-27029/04; письма АО "Международный аэропорт "Краснодар" от 09.07.2021 № 21/194. от 22.07.2021 № 21/1958.*

*Земельный участок полностью расположен в подзоне № 4 приаэродромной территории аэродрома Краснодар (Пашковский) часть 15 (секторы 7 часть 1. 28. 46). Ограничения: 1) Ограничения определяются в зависимости от местоположения объекта; 2) Высота объектов не должна превышать максимальную абсолютную отметку верха в диапазоне  $H=85.00$  м– $90.00$  м в Балтийской системе высот 1977г; 3) Запрещается размещение радиопередающих средств (объектов), работающих в диапазоне частот 0,03МГц–300МГц, 329МГц–335МГц, 740–1215МГц. 2700МГц–2900МГц. 26500МГц–40000МГц; 4) Размещение любых объектов/сооружений, превышающих разрешенную максимальную высоту строения, допускается при наличии одобрения Кубанского центра ОВД филиала «Аэронавигация Юга» ФГУП «Госкорпорация по ОрВД» по предоставлению застройщиком заключения об отсутствии влияния планируемого к размещению объекта/сооружения на безопасность полетов и работу средств радиотехнического обеспечения полетов и авиационной электросвязи, выдаваемого научной организацией гражданской авиации. Приказ министерства транспорта Российской Федерации Федеральное агентство воздушного транспорта (РОСАВИАЦИЯ) от 29.01.2021 № 50-П "Об установлении приаэродромной территории аэродрома Краснодар (Пашковский)". письма*

министерства транспорта Российской Федерации (МИНТРАНС РОССИИ) Федеральное агентство воздушного транспорта (РОСАВИАЦИЯ) от 09.02.2021 № Исх-4014/04 (от 25.02.2021 вх.6369), от 31.03.2021 № Исх-11334/04, от 07.06.2021 № Исх-20352/04, от 28.07.2021 № Исх-27029/04; письма АО «Международный аэропорт «Краснодар» от 09.07.2021 №21/194, от 22.07.2021 № 21/1958.

Земельный участок полностью расположен в подзоне № 5 приаэродромной территории аэродрома Краснодар (Пашковский) часть 1. Ограничения использования объектов недвижимости и осуществления деятельности: 1) Запрещается размещать продовольственные объекты, определенные ФЗ «О промышленной безопасности опасных производственных объектов» от 21.07.1997 № 116-ФЗ, функционирование которых может повлиять на безопасность полетов воздушных судов; 2) Высота объекта и радиусы зон поражения при возникновении аварии на опасном производственном объекте не должны превышать абсолютную максимальную отметку верха 186.00 м в Балтийской системе высот 1977 года и абсолютные максимальные отметки верха, установленные в границах подзоны №3, 3) Ограничения распространяются на строящиеся (проектируемые) и реконструируемые опасные производственные объекты; 4) Ограничения не распространяются на уже существующие опасные производственные объекты, построенные и размещенные в соответствии с нормами действующего законодательства на дату ввода в эксплуатацию ранее размещенных опасных производственных объектов при условии не нарушения безопасности полетов (наличии декларации промышленной безопасности). Приказ министерства транспорта Российской Федерации Федеральное агентство воздушного транспорта (РОСАВИАЦИЯ) от 29.01.2021 № 50-П "Об установлении приаэродромной территории аэродрома Краснодар (Пашковский)", письма министерства транспорта Российской Федерации (МИНТРАНС РОССИИ) Федеральное агентство воздушного транспорта (РОСАВИАЦИЯ) от 09.02.2021 № Исх-4014/04 (от 25.02.2021 вх.6369), от 31.03.2021 № Исх-11334/04, от 07.06.2021 № Исх-20352/04, от 28.07.2021 № Исх-27029/04; письма АО "Международный аэропорт "Краснодар" от 09.07.2021 № 21/194, от 22.07.2021 № 21/1958.

Земельный участок полностью расположен в подзоне №6 приаэродромной территории аэродрома Краснодар (Пашковский) часть 1. Ограничения использования объектов недвижимости и осуществления деятельности: 1) Запрещается размещать объекты, способствующие привлечению и массовому скоплению птиц: звероводческие фермы, скотодойни; подсобные хозяйства (свинарники, коровники, птицефермы, зверофермы, рыбные пруды); места концентрированных выбросов пищевых отходов, свалки пищевых отходов; новые водоемы, реки, болота: мусоросжигательные и мусороперерабатывающие заводы, объекты сортировки мусора; 2) Запрещается осуществлять деятельность, способствующую привлечению и массовому скоплению птиц: вспашка и перепахивание сельскохозяйственных полей с зерновыми культурами в дневное время; допущение произрастания высокой береговой и прибрежной растительности; выпас скота. Приказ министерства транспорта Российской Федерации Федеральное агентство воздушного транспорта (РОСАВИАЦИЯ) от 29.01.2021 № 50-П "Об установлении приаэродромной территории аэродрома Краснодар (Пашковский)", письма министерства транспорта Российской Федерации (МИНТРАНС РОССИИ) Федеральное агентство воздушного транспорта (РОСАВИАЦИЯ) от 09.02.2021 № Исх-4014/04 (от 25.02.2021 вх.6369), от 31.03.2021 № Исх-11334/04, от 07.06.2021 № Исх-20352/04 от 28.07.2021 № Исх-27029/04; письма АО "Международный аэропорт «Краснодар» от 09.07.2021 № 21/194, от 22.07.2021 № 21/1958.

Земельный участок полностью расположен в зоне ограничения от объектов связи: санитарно-защитная зона и зона ограничения застройки для строений высотой до 10,0 метров отсутствует. Максимальная протяженность зоны ограничения застройки для строений высотой более 10,0 метров не превышает 119,0 метров с учетом источников излучения ООО «Телеком Евразия», ОАО «МегаФон», ОАО «МТС», ОАО «ВымпелКом». Протокол измерений уровней электромагнитного поля ООО «Изотоп РК» от 21.12.2012 № 271, экспертное заключение от 28.08.2013 №80011/08 ФБУЗ «ЦГиЗ в Краснодарском крае», письмо управления Федеральной службы по надзору в сфере защиты прав потребителей от 27.13.2013 № 01-2/30491. Владелец: Краснодарский Филиал ЗАО «Астарта».

Земельный участок полностью расположен в зоне ограничения от объектов связи: санитарно-защитная зона отсутствует. Максимальная протяженность зоны ограничения застройки в направлении излучения антенн не превышает 160,8 метров, нижняя расчетная граница зоны ограничения застройки составляет 6,5 метров. Письма Роспотребнадзора от 31.05.2013 № 01-2/11400, от 22.08.2016 № 01-02/20995-16, от 12.04.2018 № 01-02/8895-18-15, протокол измерений уровней электромагнитного поля ООО КТЦ «Профстандарт» от 20.08.2019 № 1531, экспертное заключение ООО КТЦ «Профстандарт» 2164-Э 26.09.2019, письмо Роспотребнадзора от 28.11.2019 № 23-00-03/19-16391-2019. Владелец: ПАО «МТС».

Земельный участок полностью расположен в 3 поясе зоны санитарной охраны артезианской скважины. Очистка от твердых бытовых отходов. Запрещается ввод в эксплуатацию промышленных и с/х объектов, необеспеченных очисткой сточных вод, сброс неочищенных стоков. Приложение к санитарно-эпидемиологическому заключению от 26.06.2013 № 23.КК.03.000.Т.002844.06.13, проект «Организации зоны санитарной охраны водозаборных скважин от 2013 года № 20. 16800 "ООО "Экомониторинг", санитарно-эпидемиологическое заключение от 26.06.2013 № 23.КК.03.000. Т.002844.06.13.

Земельный участок полностью расположен в 3 поясе зоны санитарной охраны артезианской скважины. Зона ограничений от химического загрязнения. Запрет размещения складов горюче-смазочных материалов, ядохимикатов, минеральных удобрений. Протокол заседания экспертной комиссии по утверждению проектов зон санитарной охраны водных объектов, используемых для питьевого и хозяйственно-бытового водоснабжения от 25.02.2014 № 38, приказ министерства природных ресурсов Краснодарского края от 25.02.2014 №174 «Об утверждении проектов зон санитарной охраны водных объектов», санитарно-эпидемиологическое заключение от 28.01.2014 № 23.КК.03.000.Т.000372.01.14 «О соответствии проекта государственным санитарно-эпидемиологическим правилам».

Приказом Росавиации от 29.01.2021 N 50-П "Об установлении приаэродромной территории аэродрома Краснодар (Пашковский)" установлено следующее:

Третья подзона, в которой запрещается размещать объекты, высота которых превышает ограничения, установленные уполномоченным Правительством Российской Федерации федеральным органом исполнительной власти при установлении соответствующей приаэродромной территории.

Четвертая подзона, в которой запрещается размещать объекты, создающие помехи в работе наземных объектов средств и систем обслуживания воздушного движения, навигации, посадки и связи, предназначенных для организации воздушного движения и расположенных вне первой подзоны.

Пятая подзона, в которой запрещается размещать опасные производственные объекты, функционирование которых может повлиять на безопасность полетов воздушных судов.

*Шестая подзона, в которой запрещается размещать объекты, способствующие привлечению и массовому скоплению птиц.*

Статьей 47 Воздушного кодекса Российской Федерации от 19.03.1997 N 60-ФЗ (ред. от 02.07.2021) установлено следующее:

*3) третья подзона, в которой запрещается размещать объекты, высота которых превышает ограничения, установленные уполномоченным Правительством Российской Федерации федеральным органом исполнительной власти при установлении соответствующей приаэродромной территории;*

*4) четвертая подзона, в которой запрещается размещать объекты, создающие помехи в работе наземных объектов средств и систем обслуживания воздушного движения, навигации, посадки и связи, предназначенных для организации воздушного движения и расположенных вне первой подзоны;*

*5) пятая подзона, в которой запрещается размещать опасные производственные объекты, функционирование которых может повлиять на безопасность полетов воздушных судов;*

*6) шестая подзона, в которой запрещается размещать объекты, способствующие привлечению и массовому скоплению птиц.*

Согласно СанПиН 2.1.4.1110-02 «Зоны санитарной охраны источников водоснабжения и водопроводов питьевого назначения» для 3 пояса зоны санитарной охраны водозаборной скважины установлено следующее:

### *3.2.2. Мероприятия по второму и третьему поясам*

*3.2.2.1. Выявление, тампонирование или восстановление всех старых, бездействующих, дефектных или неправильно эксплуатируемых скважин, представляющих опасность в части возможности загрязнения водоносных горизонтов.*

*3.2.2.2. Бурение новых скважин и новое строительство, связанное с нарушением почвенного покрова, производится при обязательном согласовании с центром государственного санитарно-эпидемиологического надзора.*

*3.2.2.3. Запрещение закачки отработанных вод в подземные горизонты, подземного складирования твердых отходов и разработки недр земли.*

*3.2.2.4. Запрещение размещения складов горюче-смазочных материалов, ядохимикатов и минеральных удобрений, накопителей промстоков, шламохранилищ и других объектов, обуславливающих опасность химического загрязнения подземных вод.*

*Размещение таких объектов допускается в пределах третьего пояса ЗСО только при использовании защищенных подземных вод, при условии выполнения специальных мероприятий по защите водоносного горизонта от загрязнения при наличии санитарно-эпидемиологического заключения центра государственного санитарно-эпидемиологического надзора, выданного с учетом заключения органов геологического контроля.*

*3.2.2.5. Своевременное выполнение необходимых мероприятий по санитарной охране поверхностных вод, имеющих непосредственную гидрологическую связь с используемым водоносным горизонтом, в соответствии с гигиеническими требованиями к охране поверхностных вод.*

*Проектируемое здание не относится к объектам, запрещенным для размещения на территории 3 пояса зоны санитарной охраны водозаборной скважины. Перед началом строительства провести согласование с Территориальным отделом Управления Федеральной службы по защите прав потребителей и благополучия человека по Краснодарскому краю.*

Проектируемый индивидуальный жилой дом не угрожает безопасности полетов воздушных судов, не оказывает негативное воздействие на здоровье человека и окружающую среду, не создает помехи в работе радиотехнического оборудования, установленного на аэродроме, объектов радиолокации и радионавигации, предназначенных для обеспечения полетов воздушных судов.

Проектируемый индивидуальный жилой дом соответствует требованиям ограничений использования земельного участка – общая приаэродромная территория Военного Аэродрома Краснодар (Центральный) (до установления приаэродромной территории); подзона № 3 приаэродромной территории аэродрома Краснодар (Пашковский) часть 1 (сектор 1 часть 1); подзона № 4 приаэродромной территории аэродрома Краснодар (Пашковский) часть 15 (секторы 7 часть 1. 28. 46); подзона № 5 приаэродромной территории аэродрома Краснодар (Пашковский) часть 1; подзона №6 приаэродромной территории аэродрома Краснодар (Пашковский) часть 1; зона ограничения от объектов связи: санитарно-защитная зона отсутствует. Владелец: ПАО "МТС"; 3 пояс зоны санитарной охраны артезианской скважины.

На основании ст.40 Градостроительного Кодекса Российской Федерации правообладатели земельных участков, размеры которых меньше установленных градостроительным регламентом минимальных размеров земельных участков либо конфигурация, инженерно-геологические или иные характеристики которых неблагоприятны для застройки, вправе обратиться за разрешениями на отклонение от предельных параметров разрешенного строительства, реконструкции объектов капитального строительства. Небольшая площадь земельного участка (399,66 кв.м при нормативной 600 кв.м), не позволяет застройщику реализовать свое право в полном объеме.

Исходя из представленной схемы земельного участка и обоснования отклонений от предельных параметров разрешенного строительства, разработанных ИП Вакула И.И., планируемое расположение проектируемого объекта позволяет обеспечить при строительстве индивидуального жилого дома объемно-планировочные решения в соответствии с требованиями к инсоляции помещений жилых зданий по СанПиН 1.2.3685-21 "Гигиенические нормативы и требования к обеспечению безопасности и (или) безвредности для человека факторов среды обитания", СанПиН 1.2.3685-21 "Гигиенические нормативы и требования к обеспечению безопасности и (или) безвредности для человека факторов среды обитания", СП 52.13330.2016 "Естественное и искусственное освещение", а так же соответствует требованиям технических регламентов, требованиям Федерального закона № 384-ФЗ "Технический регламент о безопасности зданий и сооружений", №123-ФЗ "Технический регламент о требованиях пожарной безопасности", "СП 4.13130.2013. Свод правил. Системы противопожарной защиты. Ограничение распространения пожара на объектах защиты. Требования к объемно-планировочным и конструктивным решениям" (утв. Приказом МЧС России от 24.04.2013 №288).

Вывод: Исходя из вышеизложенного, учитывая прилагаемую схему земельного участка, эксперт приходит к выводу о том, что расположение объекта капитального строительства с планируемым отклонением, а именно: Параметрам отклонения для проектируемого индивидуального жилого дома являются: отступ 1 м от соседнего земельного участка ул. им. Васнецова, 44; отступ 1 м от территории общего пользования ул. им. Васнецова; максимальный процент застройки земельного участка 60%, на земельном участке по адресу: г. Краснодар, Карасунский внутригородской округ, ул. им. Васнецова, 46, КН 23:43:04:01018:1, соответствует требованиям технических регламентов, СНиПов и ограничений использования земельного участка (общая приаэродромная территория Военного Аэродрома Краснодар (Центральный) (до установления приаэродромной территории); подзона № 3 приаэродромной территории аэродрома Краснодар (Пашковский) часть 1 (сектор 1 часть 1); подзона № 4 приаэродромной территории аэродрома Краснодар (Пашковский) часть 15 (секторы 7 часть 1. 28. 46); подзона № 5 приаэродромной территории аэродрома Краснодар (Пашковский) часть 1; подзона №6 приаэродромной территории аэродрома Краснодар (Пашковский) часть 1; зона ограничения от объектов связи: санитарно-защитная зона отсутствует. Владелец: ПАО "МТС"; 3 пояс зоны санитарной охраны артезианской скважины.

Расстояние от проектируемого здания до существующего общественного здания на соседнем земельном участке составляет 3,4м. В соответствии с пунктом 4.6 СП 4.13130.2013 «Противопожарные расстояния между зданиями, сооружениями I и II степеней огнестойкости класса конструктивной пожарной опасности С0 допускается уменьшать на 50% при оборудовании каждого из зданий и сооружений автоматическими установками пожаротушения». Проезд пожарной техники к проектируемому объекту осуществляется со стороны ул. им. Васнецова. Проектируемый объект соответствует №123-ФЗ «Технический регламент о требованиях пожарной безопасности».

Судебно-строительный эксперт, архитектор



А.С. Гапша

# ВЫПИСКА ИЗ РЕЕСТРА ЧЛЕНОВ САМОРЕГУЛИРУЕМОЙ ОРГАНИЗАЦИИ

12.05.2022 года

№ 747

Ассоциация проектных организаций «Стройспецпроект»; Ассоциация «Стройспецпроект»  
(полное и сокращенное наименование саморегулируемой организации)

Саморегулируемая организация, основанная на членстве лиц, осуществляющих подготовку проектной документации  
(вид саморегулируемой организации)

123298, г. Москва, ул. 3-я Хорошевская, д. 18, корп. 2, оф. 313, np-project.ru, info@np-project.ru  
(адрес места нахождения саморегулируемой организации, адрес официального сайта в информационно-телекоммуникационной сети «Интернет», адрес электронной почты)

СРО-П-153-30032010

(регистрационный номер в государственном реестре саморегулируемых организаций)

Выдана: Индивидуальному предпринимателю Вакула Инне Игоревне

(фамилия, имя, (в случае, если имеется) отчество заявителя – физического лица или полное наименование заявителя – юридического лица)

Наименование	Сведения
<b>1. Сведения о члене саморегулируемой организации:</b>	
1.1. Полное и (в случае, если имеется) сокращенное наименование юридического лица или фамилия, имя, (в случае, если имеется) отчество индивидуального предпринимателя	Индивидуальный предприниматель Вакула Инна Игоревна; ИП Вакула Инна Игоревна
1.2. Идентификационный номер налогоплательщика (ИНН)	234809659744
1.3. Основной государственный регистрационный номер (ОГРН) или основной государственный регистрационный номер индивидуального предпринимателя (ОГРНИП)	320237500231721
1.4. Адрес места нахождения юридического лица	353230, РФ, Краснодарский край, Северский, пгт. Ильский, ул. Сискова, д. 19
1.5. Место фактического осуществления деятельности (только для индивидуального предпринимателя)	353230, РФ, Краснодарский край, Северский, пгт. Ильский, ул. Сискова, д. 19
<b>2. Сведения о членстве индивидуального предпринимателя или юридического лица в саморегулируемой организации:</b>	
2.1. Регистрационный номер члена в реестре членов саморегулируемой организации	384
2.2. Дата регистрации юридического лица или индивидуального предпринимателя в реестре членов саморегулируемой организации (число, месяц, год)	12.07.2021
2.3. Дата (число, месяц, год) и номер решения о приеме в члены саморегулируемой организации	12.07.2021, № 428
2.4. Дата вступления в силу решения о приеме в члены саморегулируемой организации (число, месяц, год)	12.07.2021
2.5. Дата прекращения членства в саморегулируемой организации (число, месяц, год)	-
2.6. Основания прекращения членства в саморегулируемой организации	-



КОПИЯ ВЕРНА

**3. Сведения о наличии у члена саморегулируемой организации права выполнения работ:**

3.1. Дата, с которой член саморегулируемой организации имеет право выполнять инженерные изыскания, осуществлять подготовку проектной документации, строительство, реконструкцию, капитальный ремонт, снос объектов капитального строительства по договору подряда на выполнение инженерных изысканий, подготовку проектной документации, по договору строительного подряда, по договору подряда на осуществление сноса:

в отношении объектов капитального строительства (кроме особо опасных, технически сложных и уникальных объектов, объектов использования атомной энергии)	в отношении особо опасных, технически сложных и уникальных объектов капитального строительства (кроме объектов использования атомной энергии)	в отношении объектов использования атомной энергии
12.07.2021	-	-

3.2. Сведения об уровне ответственности члена саморегулируемой организации по обязательствам по договору подряда на выполнение инженерных изысканий, подготовку проектной документации, по договору строительного подряда, по договору подряда на осуществление сноса, и стоимости работ по одному договору, в соответствии с которым указанным членом внесен взнос в компенсационный фонд возмещения вреда:

а) первый

V

*стоимость работ по одному договору не превышает 25 000 000 (Двадцать пять миллионов) рублей*

**4. Сведения о приостановлении права выполнять инженерные изыскания, осуществлять подготовку проектной документации, строительство, реконструкцию, капитальный ремонт, снос объектов капитального строительства:**

4.1. Дата, с которой приостановлено право выполнения работ	-
4.2. Срок, на который приостановлено право выполнения работ _____ <small>* указываются сведения только в отношении действующей меры дисциплинарного воздействия</small>	-

Генеральный директор

(должность уполномоченного лица)


  
(подпись)

Поскребышева Е.Н.

(инициалы, фамилия)



Схема планировочной организации земельного участка. М 1:500

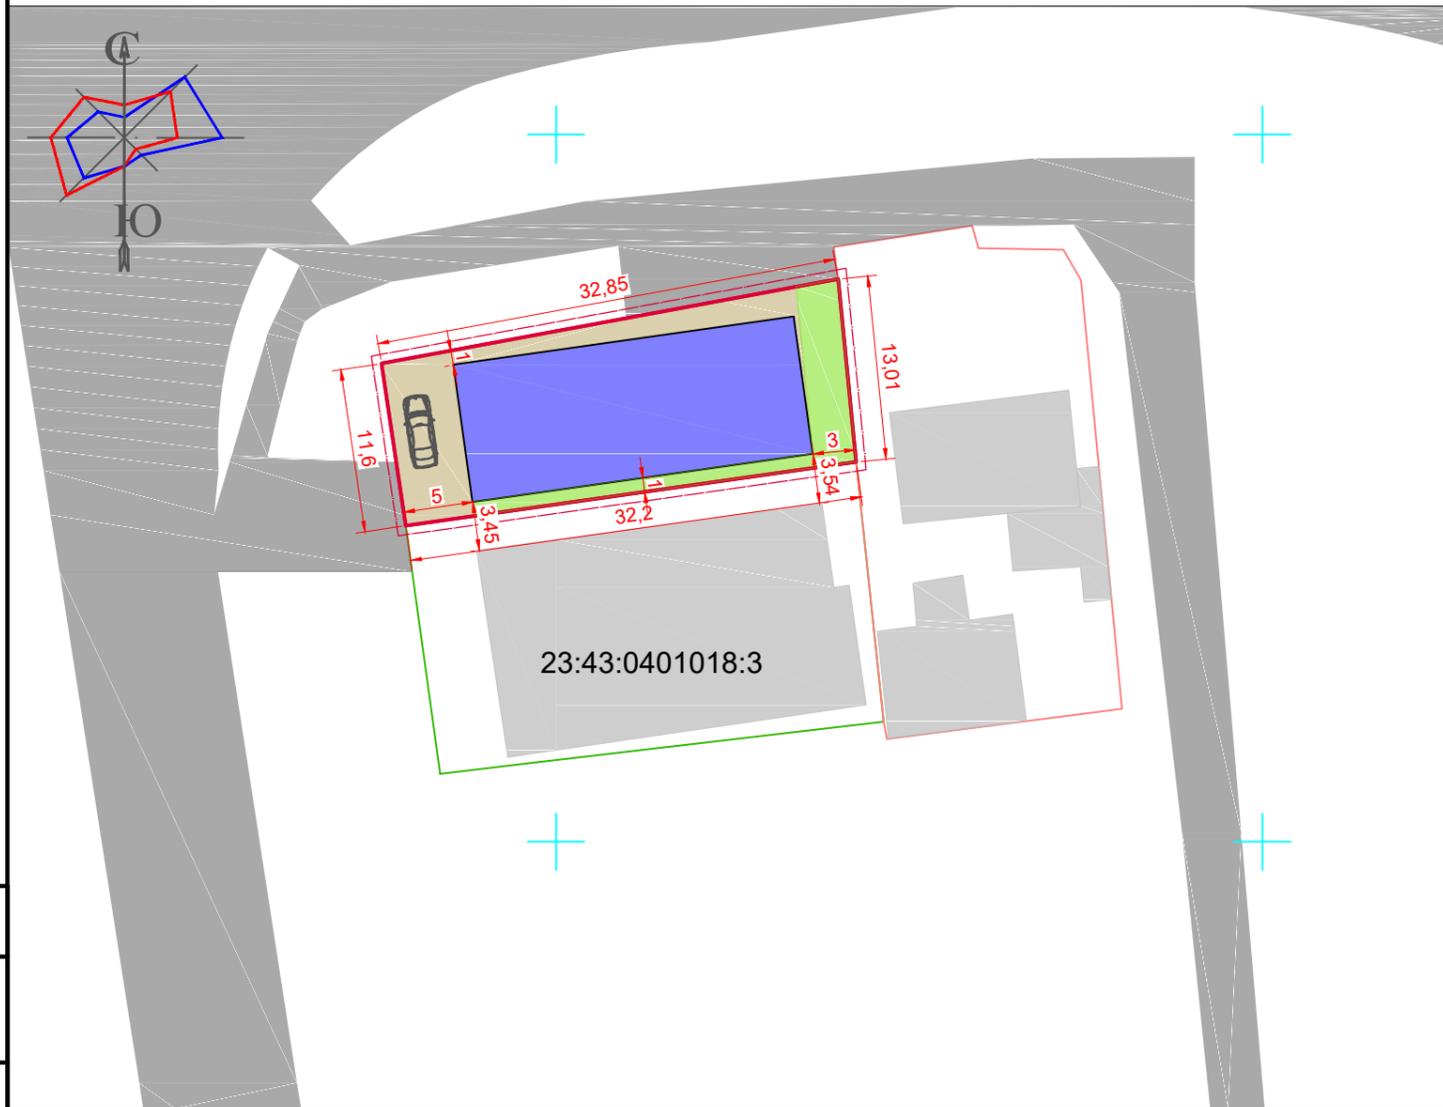


Условные обозначения

- граница рассматриваемого земельного участка
- проектируемое здание
- существующие здания на соседних земельных участках
- зона озеленения участка
- зона благоустройства участка
- зона подхода, подъезда к земельному участку
- ☐ зона размещения парковочных мест

Земельный участок с КН 23:43:0401018:1 полностью расположен:  
 -общая приаэродромная территория Военного Аэродрома Краснодар (Центральный) (до установления приаэродромной территории);  
 -подзона № 3 приаэродромной территории аэродрома Краснодар (Пашковский) часть 1 (сектор 1 часть 1);  
 -подзона № 4 приаэродромной территории аэродрома Краснодар (Пашковский) часть 15 (секторы 7 часть 1. 28. 46);  
 -подзона № 5 приаэродромной территории аэродрома Краснодар (Пашковский) часть 1;  
 -подзона №6 приаэродромной территории аэродрома Краснодар (Пашковский) часть 1;  
 -зона ограничения от объектов связи: санитарно-защитная зона отсутствует. Владелец: ПАО "МТС";  
 -3 пояс зоны санитарной охраны артезианской скважины.

В соответствии с Правилами землепользования и застройки на территории муниципального образования город Краснодар, утвержденными решением городской Думы Краснодара от 30.01.2007 № 19 п.6 земельный участок расположен в территориальной зоне Ж-1. «Зона застройки индивидуальными жилыми домами».

Схема расположения земельного участка относительно смежно расположенных земельных участков

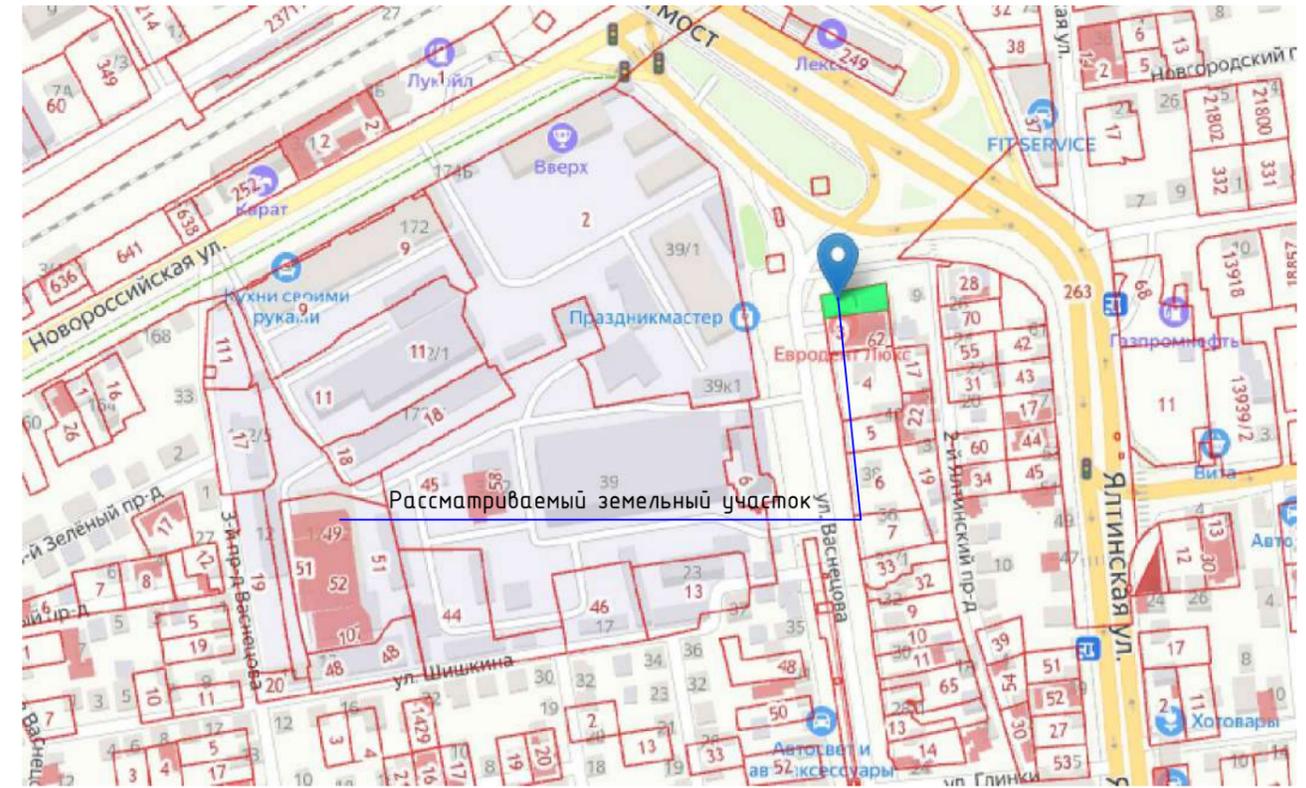

Технико-экономические показатели

№	Наименование	Ед. изм.	Кол-во	Примечание
1	Площадь рассматриваемого земельного участка	м <sup>2</sup>	399,66	
2	Площадь застройки земельного участка	м <sup>2</sup>	238	
3	Процент застройки	%	60	
4	Общая площадь здания	м <sup>2</sup>	597	
5	Строительный объем здания	м <sup>3</sup>	2856	
6	Высота здания	м	12	
7	Количество этажей здания		3	
	в т.ч. наземных		3	
	подземных		0	
8	Площадь озеленения земельного участка	м <sup>2</sup>	63	15,76%

Проект не предоставлялся. Технико-экономические показатели ориентировочно.

						Заказчик: Войтенко П.И.			
						Обоснование отклонений от предельных параметров разрешенного строительства земельного участка по адресу: г. Краснодар, Карасунский внутригородской округ, ул. им. Васнецова, 46, КН 23:43:0401018:1			
Изм.	Кол.уч.	Лист	№ док.	Подп.	Дата	Схема планировочной организации земельного участка	Стадия	Лист	Листов
Разработал		Гапша							
Н.контр.		Вакула				24.11/21-ОНПР.ГП	ИП Вакула И.И.		