


### Условные обозначения

-  граница проектируемой территории
-  граница образуемого земельного участка
-  утверждаемая красная линия
-  линия отступа от красных линий в целях определения места допустимого размещения зданий, строений, сооружений
-  обозначение образуемого земельного участка
-  обозначение характерной точки границы утверждаемой красной линии
-  подходы и подходы к земельному участку

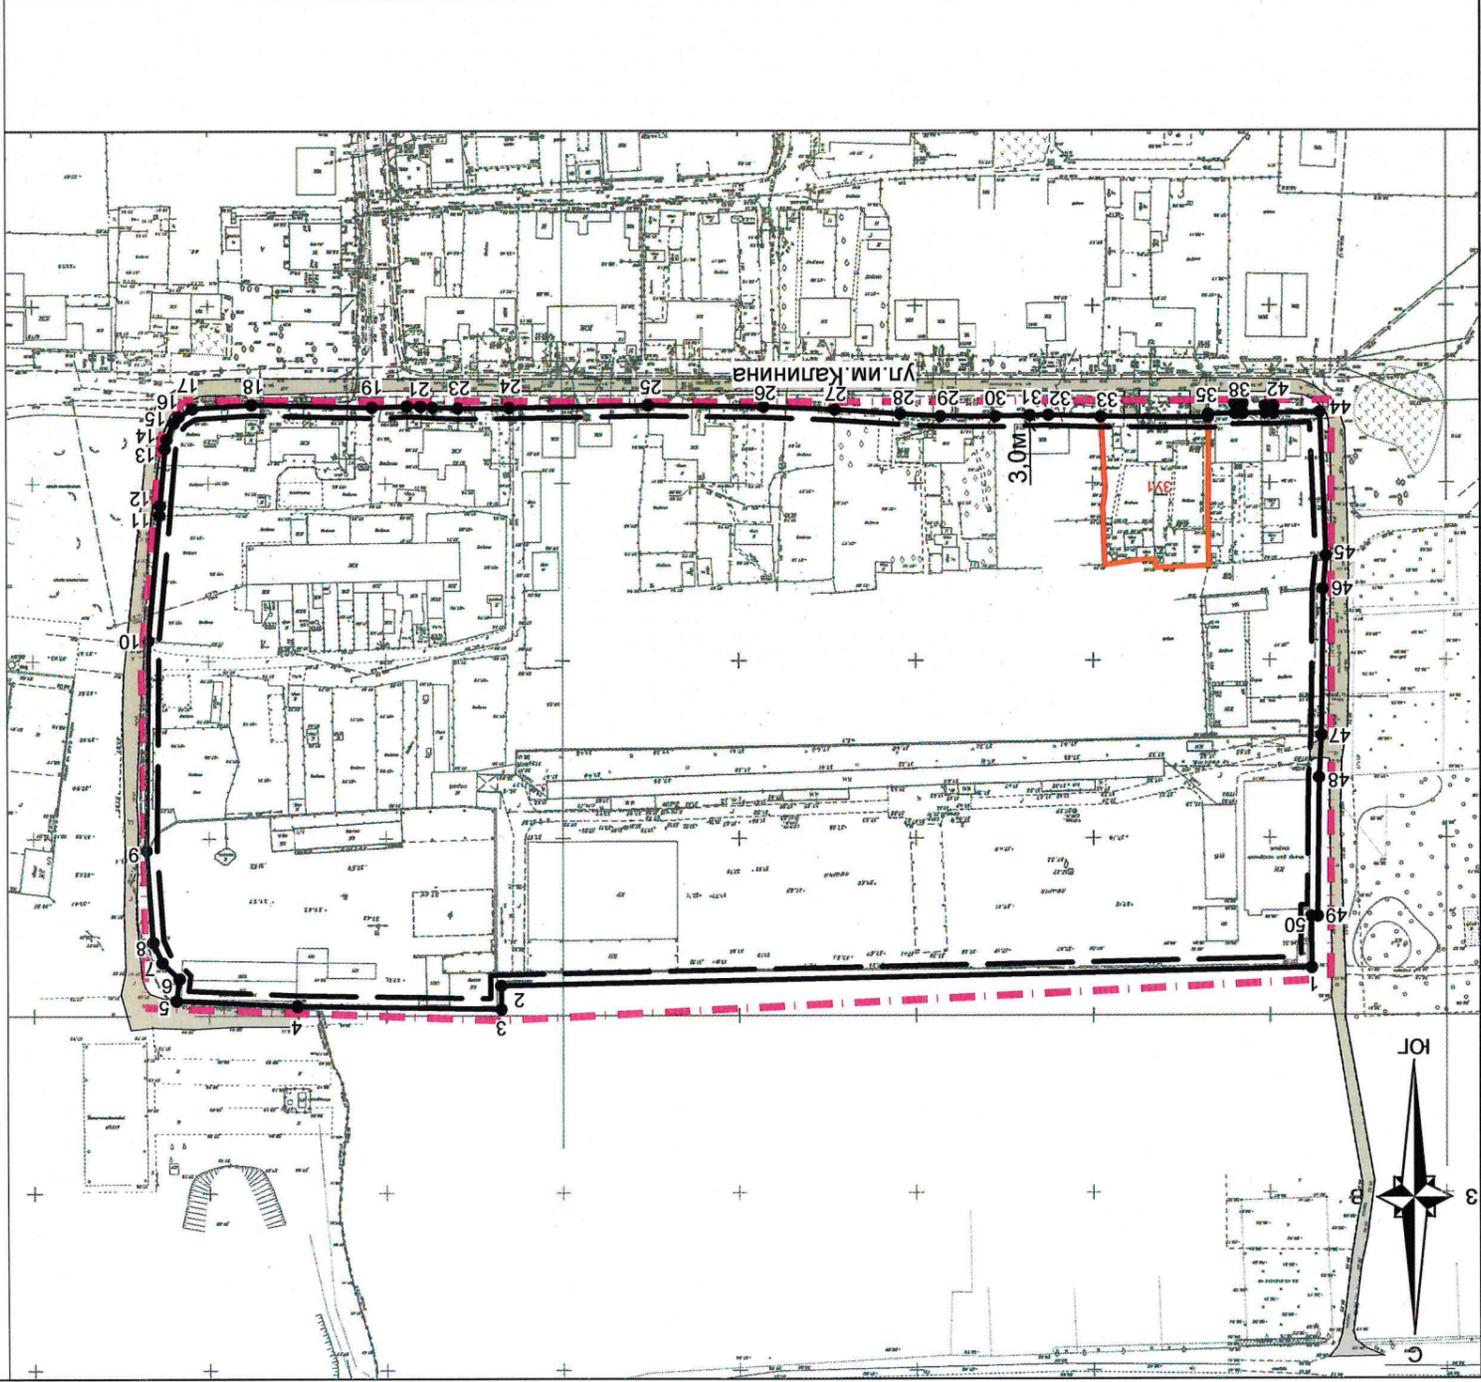

№ точки	Координаты		Длина
	X	Y	
1	488529.13	1387725.32	229.39
2	488536.88	1387954.58	6.65
3	488543.53	1387954.46	57.70
4	488543.31	1388012.16	34.16
5	488542.22	1388046.3	6.23
6	488536.03	1388045.56	6.63
7	488531.53	1388050.43	6.31
8	488525.8	1388053.08	25.91
9	488499.98	1388055.26	59.15
10	488440.83	1388055.29	35.51
11	488405.43	1388052.52	2.71
12	488402.72	1388052.38	16.16
13	488386.6	1388051.14	2.65
14	488383.99	1388050.67	4.98
15	488379.41	1388048.72	2.34
16	488377.55	1388047.3	4.43
17	488375.25	1388043.51	16.75
18	488373.97	1388026.8	34.02
19	488374.29	1387992.78	9.77
20	488373.85	1387983.03	3.93
21	488373.84	1387979.1	3.41
22	488374.07	1387975.69	7.15
23	488374.25	1387968.55	14.57
24	488373.97	1387953.98	39.33
25	488372.82	1387914.67	32.78
26	488372.84	1387881.89	20.00
27	488373.4	1387861.9	18.48
28	488374.39	1387843.44	11.42
29	488374.87	1387832.03	15.43
30	488374.73	1387816.61	9.82
31	488374.32	1387806.8	5.21
32	488374.18	1387801.58	14.77
33	488374.47	1387786.82	30.48
34	488374.28	1387756.35	0.84
35	488373.44	1387756.35	7.61
36	488373.16	1387748.75	2.73
37	488370.43	1387748.89	2.32
38	488370.31	1387746.57	2.82
39	488373.13	1387746.44	6.28
40	488372.93	1387740.16	2.00
41	488370.93	1387740.23	2.32
42	488370.89	1387737.91	2.07
43	488372.96	1387737.87	13.03
44	488372.5	1387724.85	40.56
45	488413	1387722.63	9.51
46	488422.48	1387723.4	41.13
47	488463.61	1387723.32	11.97
48	488475.57	1387723.92	39.04
49	488514.61	1387723.83	1.80
50	488514.63	1387725.63	14.50

Ведомость координат поворотных точек утверждаемой красной линии

М3-1348/2020-ДПТ

И.Контроль	Сечь Д.Е.	01.21							
Вед.спец	Бондаренко	01.21							
ИП	Сечь Д.Е.	01.21							
Изм.	Кол.ч.	Лист	№ док	Подп.	Дата				
Проект межевания территории, прилагающей к участку Быстрой, имени Калининна, в поселке Лобединь, Калининского сельского округа муниципального образования город Краснодар									
СТАДИЯ		ЛИСТ	ЛИСТ	Проект межевания территории					
2		ПМТ	2	Основная часть					
МБУ		Чертеж красных линий проекта межевания территории							
"Институт"		М 1:2000							
"Горкадстрпроект"									