


- Условные обозначения
- граница элемента планировочной структуры
 - границы образуемого земельного участка
 - утверждённая красная линия
 - линия отступа от красных линий в целях определения места допустимого размещения зданий, строений и сооружений
 - 23:43:0104015 граница кадастрового квартала, согласно сведений ГКН, номер
 - 23:43:0104015:391 граница земельного участка, согласно сведений ГКН, номер
 - :3У1 обозначение образуемого земельного участка
 - 1 обозначение характерной точки образуемого земельного участка
 - подъезды и подходы к земельному участку

Ведомость координат поворотных точек образуемого земельного участка

| Условный номер земельного участка: :3У1 | | |
|---|---------------|------------|
| Площадь земельного участка 22 кв.м. | | |
| № точек | Координаты, м | |
| | X | Y |
| 1 | 491812.63 | 1376827.48 |
| 2 | 491812.69 | 1376833.98 |
| 3 | 491809.32 | 1376833.93 |
| 4 | 491809.33 | 1376833.04 |
| 5 | 491809.34 | 1376827.52 |

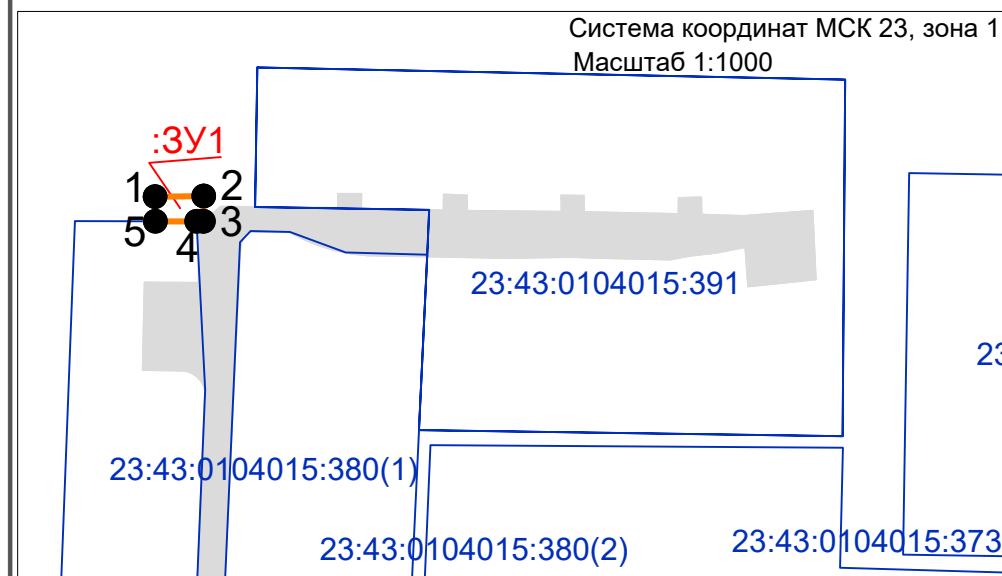

Примечания:

- Согласно сведениям информационной системы обеспечения градостроительной деятельности муниципального образования город Краснодар:
 - сведения о границах особо охраняемых природных территорий в границах проектируемой территории - отсутствуют;
 - сведения о границах лесничеств, лесопарков, участковых лесничеств, лесных кварталов, лесотаксационных выделов или частей лесотаксационных выделов - отсутствуют.
- Согласно сведениям государственного кадастра недвижимости, выданных Филиалом ФГБУ "Федеральная кадастровая палата Росреестра" по Краснодарскому краю информация о границах зон действия публичных сервитутов отсутствует.
- Подготовка проекта межевания территории осуществляется в соответствии с системой координат, используемой для ведения государственного кадастра недвижимости (МСК-23).

| | | | | | | | | |
|--------------|----------|-----------|--------|---------|-------|---|------------------------------------|------|
| | | | | | | МЗ-1388/2020-ДПТ | | |
| | | | | | | Проект межевания территории в границах элемента планировочной структуры, прилегающего к улицам им.им. Мечникова И.И., ул. им. Кулибина И.П., им. Археолога Анфимова в поселке Берёзовом Берёзовского сельского округа муниципального образования город Краснодар. | | |
| Изм. | Кол. уч. | Лист | № док. | Подпись | Дата | Проект межевания территории Основная часть | стадия | лист |
| ГИП | | Сечь Д.Е. | | | 12.20 | | ПМТ | 1 |
| Спец.1кат. | | Бережная | | | 12.20 | Чертеж межевания территории М 1:2000,М 1:1000 | МБУ "ИНСТИТУТ ГОРКАДАСТРПРОЕКТ" | |
| Норм. контр. | | Сечь Д.Е. | | | 12.20 | | | |