



Свидетельство № СРО-П-016-12082009 от 30.10.2009г.

ЗАКЛЮЧЕНИЕ №2602/20

о соответствии запрашиваемого отклонения от предельных параметров требованиям технических регламентов, СНиПов и ограничений использования земельного участка (охранная зона газопровода; приаэродромная территория аэродрома "Краснодар-Центральный"; охранная зона аэропорта и аэродрома гражданской авиации; третий пояс ЗСО скважины № не установлен; зона охраны искусственных объектов, охранная зона инженерных коммуникаций реестровый номер: 23:43-6.1392 учётный номер: 23.43.2.2095)

14. 12. 2020 г.

Для получения разрешения на отклонение от предельных параметров разрешенного строительства, земельного участка площадью 456 кв.м, кадастровый номер 23:43:0301048:10, категория земель: земли населенных пунктов, разрешенный вид разрешенного использования: для индивидуального жилищного строительства, расположенного по адресу: г. Краснодар, Центральный внутригородской округ, ул. им. Крупской, уч. 59, принадлежащего на праве собственности Тололину И.И., организацией ООО «Альфа Строй» было разработано обоснование отклонения от предельных параметров разрешенного строительства земельного участка.

При проектировании рассматриваемого индивидуального жилого дома и здания вспомогательного использования должны соблюдаться установленные законодательством о пожарной безопасности и законодательством в области обеспечения санитарно-эпидемиологического благополучия населения, должны соблюдаться минимальные нормативные противопожарные и санитарно-эпидемиологические разрывы между зданиями, строениями и сооружениями, в том числе и расположенными на соседних земельных участках.

В соответствии с пунктом 4.11 СП 4.13130.2013 «Системы противопожарной защиты. Ограничение распространения пожара на объектах защиты. Требования к объемно-планировочным и конструктивным решениям», экспертом определено следующее: *«Противопожарные расстояния между жилыми и общественными зданиями, сооружениями I, II и III степеней огнестойкости не нормируются (при условии обеспечения требуемых проездов и подъездов для пожарной техники), если стена более высокого или широкого объекта защиты, обращенная к соседнему объекту защиты, является противопожарной 1-го типа».*

Согласно п. 2 ст. 88 ФЗ-123 «Технический регламент о требованиях пожарной безопасности», установлено: «Пределы огнестойкости и типы строительных конструкций, выполняющих функции противопожарных преград, соответствующие им типы заполнения проемов и тамбур-шлюзов приведены в таблице 23 приложения к настоящему Федеральному закону».

При проектировании индивидуального жилого дома и здания вспомогательного использования пределы огнестойкости строительных конструкций должны быть определены согласно приложению №21 к Федеральному закону №123-ФЗ «Технический регламент о требованиях пожарной безопасности», и соответствовать следующим значениям:

Выдержка из прил. 21 к ФЗ-123

Степень огнестойкости зданий, сооружений и пожарных отсеков	Предел огнестойкости строительных конструкций						
	Несущие стены, колонны и другие несущие элементы	Наружные несущие стены	Перекрытия междуэтажные (в том числе чердачные и над подвалами)	Строительные конструкции бесчердачных покрытий		Строительные конструкции лестничных клеток	
				настилы (в том числе с утеплителем)	фермы, балки, прогоны	внутренние стены	марши и площадки лестниц
I	R 120	E 30	REI 60	RE 30	R 30	REI 120	R 60
II	R 90	E 15	REI 45	RE 15	R 15	REI 90	R 60
III	R 45	E 15	REI 45	RE 15	R 15	REI 60	R 45

Для обеспечения соответствия проектируемого здания классу конструктивной пожарной опасности С0 необходимо учесть следующие классы пожарной опасности строительных конструкций:

Выдержка из прил. 22 к ФЗ-123

Класс конструктивной пожарной опасности здания	Класс пожарной опасности строительных конструкций				
	Несущие стержневые элементы (колонны, ригели, фермы)	Наружные стены с внешней стороны	Стены, перегородки, перекрытия и бесчердачные покрытия	Стены лестничных клеток и противопожарные преграды	Марши и площадки лестниц в лестничных клетках
С0	К0	К0	К0	К0	К0

Согласно таблице №23 «Пределы огнестойкости противопожарных преград» ФЗ-123 «Технический регламент о требованиях пожарной безопасности», экспертом определено, что предел противопожарных стен 1 типа – REI 150.

Исследованием обоснования отклонений от предельных параметров разрешенного строительства земельного участка установлено следующее:

Земельный участок площадью 456 кв.м, расположенный по адресу: г. Краснодар, Центральный внутригородской округ, ул. им. Крупской, уч. 59, НК 23:43:0301048:10, расположен в территориальной зоне Ж1.1 - зоне застройки индивидуальными жилыми домами в границах города Краснодара, в соответствии с Правилами землепользования и застройки на территории МО город Краснодар, (с изменениями на 27 февраля 2020 года).

Назначение проектируемого индивидуального жилого дома и здания вспомогательного использования на рассматриваемом земельном участке соответствует основному виду разрешенного использования территориальной зоны Ж.1.1 - для индивидуального жилищного строительства (размещение индивидуального жилого дома (дом, пригодный для постоянного проживания, высотой не выше трех надземных этажей)).

Расположение проектируемого индивидуального жилого дома и здания вспомогательного использования принято с учетом ограничений использования земельного участка: размещение проектируемых зданий согласовано с акционерным обществом «КРАСНОДАРГОРГАЗ» (Заключение №8 от 04.03.2020г входящий номер ИП/1221-05/2020/1213). Проектируемый индивидуальный жилой дом и здание вспомогательного использования соответствуют требованиям ограничений использования земельного участка - приаэродромная территория аэродрома "Краснодар-Центральный"; охранный зона аэропорта и аэродрома гражданской авиации; третий пояс ЗСО скважины № не установлен.

На основании ст.40 Градостроительного Кодекса Российской Федерации. Правообладатели земельных участков, размеры которых меньше установленных градостроительным регламентом минимальных размеров, либо конфигурация, инженерно-геологические или иные характеристики которых неблагоприятны для застройки, вправе обратиться за разрешениями на отклонение от предельных параметров разрешенного строительства. Конфигурация земельного участка по адресу: г. Краснодар, Центральный внутригородской округ, ул. им. Крупской, уч. 59, НК 23:43:0301048:10, а именно площадь земельного участка – 456 кв.м (при нормативной 600кв.м) не позволяют рациональное его использование без нарушений отступов от соседних земельных участков, препятствует эффективному использованию земельного участка при проектировании индивидуального жилого дома и здания вспомогательного использования, не позволяют застройщику реализовать свое право в полном объеме.

Обоснование отклонений от предельных параметров разрешенного строительства, разработанное организацией "Альфа Строй", соответствует требованиям технических регламентов, требованиям Федерального закона № 384-ФЗ "Технический регламент о безопасности зданий и сооружений", №123-ФЗ "Технический регламент о требованиях пожарной безопасности", СП 4.13130.2013

"Свод правил. Системы противопожарной защиты. Ограничение распространения пожара на объектах защиты. Требования к объемно-планировочным и конструктивным решениям" (утв. Приказом МЧС России от 24.04.2013 №288).

Исходя из представленной схемы земельного участка и обоснования отклонений от предельных параметров разрешенного строительства, разработанных организацией "Альфа Строй" планируемое расположение проектируемого индивидуального жилого дома и здания вспомогательного использования позволяет обеспечить объемно-планировочные решения в соответствии с требованиями к инсоляции помещений жилых зданий, расположенных на соседних земельных участках по СанПиН 2.1.2.2645-10 "Санитарно-эпидемиологические требования к условиям проживания в жилых зданиях и помещениях" и СанПиН 2.2.1/2.1.1.1076-01 "Гигиенические требования к инсоляции и солнцезащите помещений жилых и общественных зданий и территорий", а так же соответствует требованиям технических регламентов, требованиям Федерального закона № 384-ФЗ "Технический регламент о безопасности зданий и сооружений", №123-ФЗ "Технический регламент о требованиях пожарной безопасности", СП 4.13130.2013 "Свод правил. Системы противопожарной защиты. Ограничение распространения пожара на объектах защиты. Требования к объемно-планировочным и конструктивным решениям" (утв. Приказом МЧС России от 24.04.2013 №288).

Вывод: Исходя из вышеизложенного, учитывая прилагаемую схему земельного участка, эксперт приходит к выводу о том, что расположение проектируемого объекта капитального строительства с планируемым отклонением, а именно: для проектируемого индивидуального жилого дома и здания вспомогательного использования являются: отступ 0,5 м от соседнего земельного участка ул. Крупской 61; отступ 1,5 м от соседнего земельного участка ул. Крупской 57; отступ 1,5 м от соседнего земельного участка ул. Серова 51; отступ 0,5 м от соседнего земельного участка ул. Серова, 49, на земельном участке по адресу: г. Краснодар, Центральный внутригородской округ, ул. им. Крупской, уч. 59, НК 23:43:0301048:10 соответствует требованиям технических регламентов, СНиПов и ограничений использования земельного участка (охранная зона газопровода; приаэродромная территория аэродрома "Краснодар-Центральный"; охранная зона аэропорта и аэродрома гражданской авиации; третий пояс ЗСО скважины № не установлен; зона охраны искусственных объектов, охранная зона инженерных коммуникаций реестровый номер: 23:43-6.1392 учётный номер: 23.43.2.2095).

Судебно-строительный эксперт, архитектор ООО «АльфаСтрой» А.С. Гапша

А.С. Гапша
8-918-43-620-62



**ВЫПИСКА
 ИЗ РЕЕСТРА ЧЛЕНОВ САМОРЕГУЛИРУЕМОЙ ОРГАНИЗАЦИИ**

30.11.2020 г. - № 630

Ассоциация «Саморегулируемая организация «Проектировщики Северо-Запада»

Ассоциация «СРО «Проектировщики Северо-Запада»

Саморегулируемая организация, основанная на членстве лиц, осуществляющих подготовку проектной документации объектов капитального строительства.

188640, Ленинградская область, г. Всеволожск, Всеволожский пр-т, д.68, http://pr-nw.ru, np_psz@mail.ru

Регистрационный номер записи в государственном реестре саморегулируемых организаций СРО-П-016-12082009


Выдана: Обществу с ограниченной ответственностью «Альфа Строй»

Наименование	Сведения	
1. Сведения о члене саморегулируемой организации:		
1.1. Полное и (в случае, если имеется) сокращенное наименование юридического лица или фамилия, имя, (в случае, если имеется) отчество индивидуального предпринимателя	Общество с ограниченной ответственностью «Альфа Строй» ООО «Альфа Строй»	
1.2. Идентификационный номер налогоплательщика (ИНН)	2308159573	
1.3. Основной государственный регистрационный номер (ОГРН) или основной государственный регистрационный номер индивидуального предпринимателя (ОГРНИП)	1092308006372	
1.4. Адрес места нахождения юридического лица	350000, Краснодарский край, г.Краснодар, ул.Красноармейская, д.78	
1.5. Место фактического осуществления деятельности (только для индивидуального предпринимателя)		
2. Сведения о членстве индивидуального предпринимателя или юридического лица в саморегулируемой организации:		
2.1. Регистрационный номер члена в реестре членов саморегулируемой организации	73	
2.2. Дата регистрации юридического лица или индивидуального предпринимателя в реестре членов саморегулируемой организации (число, месяц, год)	30.10.2009г.	
2.3. Дата (число, месяц, год) и номер решения о приеме в члены саморегулируемой организации	Протокол Совета №16 от 30.10.2009г.	
2.4. Дата вступления в силу решения о приеме в члены саморегулируемой организации (число, месяц, год)	30.10.2009г.	
2.5. Дата прекращения членства в саморегулируемой организации (число, месяц, год)	---	
2.6. Основания прекращения членства в саморегулируемой организации	---	
3. Сведения о наличии у члена саморегулируемой организации права выполнения работ:		
3.1. Дата, с которой член саморегулируемой организации имеет право выполнять инженерные изыскания, осуществлять <u>подготовку проектной документации</u> , строительство, реконструкцию, капитальный ремонт, снос объектов капитального строительства по договору подряда на выполнение инженерных изысканий, <u>подготовку проектной документации</u> , по договору строительного подряда, по договору подряда на осуществление сноса (нужное выделить):		
в отношении объектов капитального строительства (кроме особо опасных, технически сложных и уникальных объектов, объектов использования атомной энергии)	в отношении особо опасных, технически сложных и уникальных объектов капитального строительства (кроме объектов использования атомной энергии)	в отношении объектов использования атомной энергии
01.07.2017г.	---	---
3.2. Сведения об уровне ответственности члена саморегулируемой организации по обязательствам по договору подряда на выполнение инженерных изысканий, <u>подготовку проектной документации</u> , по договору строительного подряда, по договору подряда на осуществление сноса, и стоимости работ по одному договору, в соответствии с которым указанным членом внесен взнос в компенсационный фонд возмещения вреда (нужное выделить)		
а) первый	Есть	стоимость работ по договору не превышает (составляет) 5 000 000 руб.
б) второй	---	стоимость работ по договору не превышает (составляет) 50 000 000 руб.
в) третий	---	стоимость работ по договору не превышает (составляет) 300 000 000 руб.

КОПИЯ ВЕРНА
 Судебно-строительный эксперт, архитектор
ГАПША А.С.



Схема планировочной организации земельного участка. М 1:500

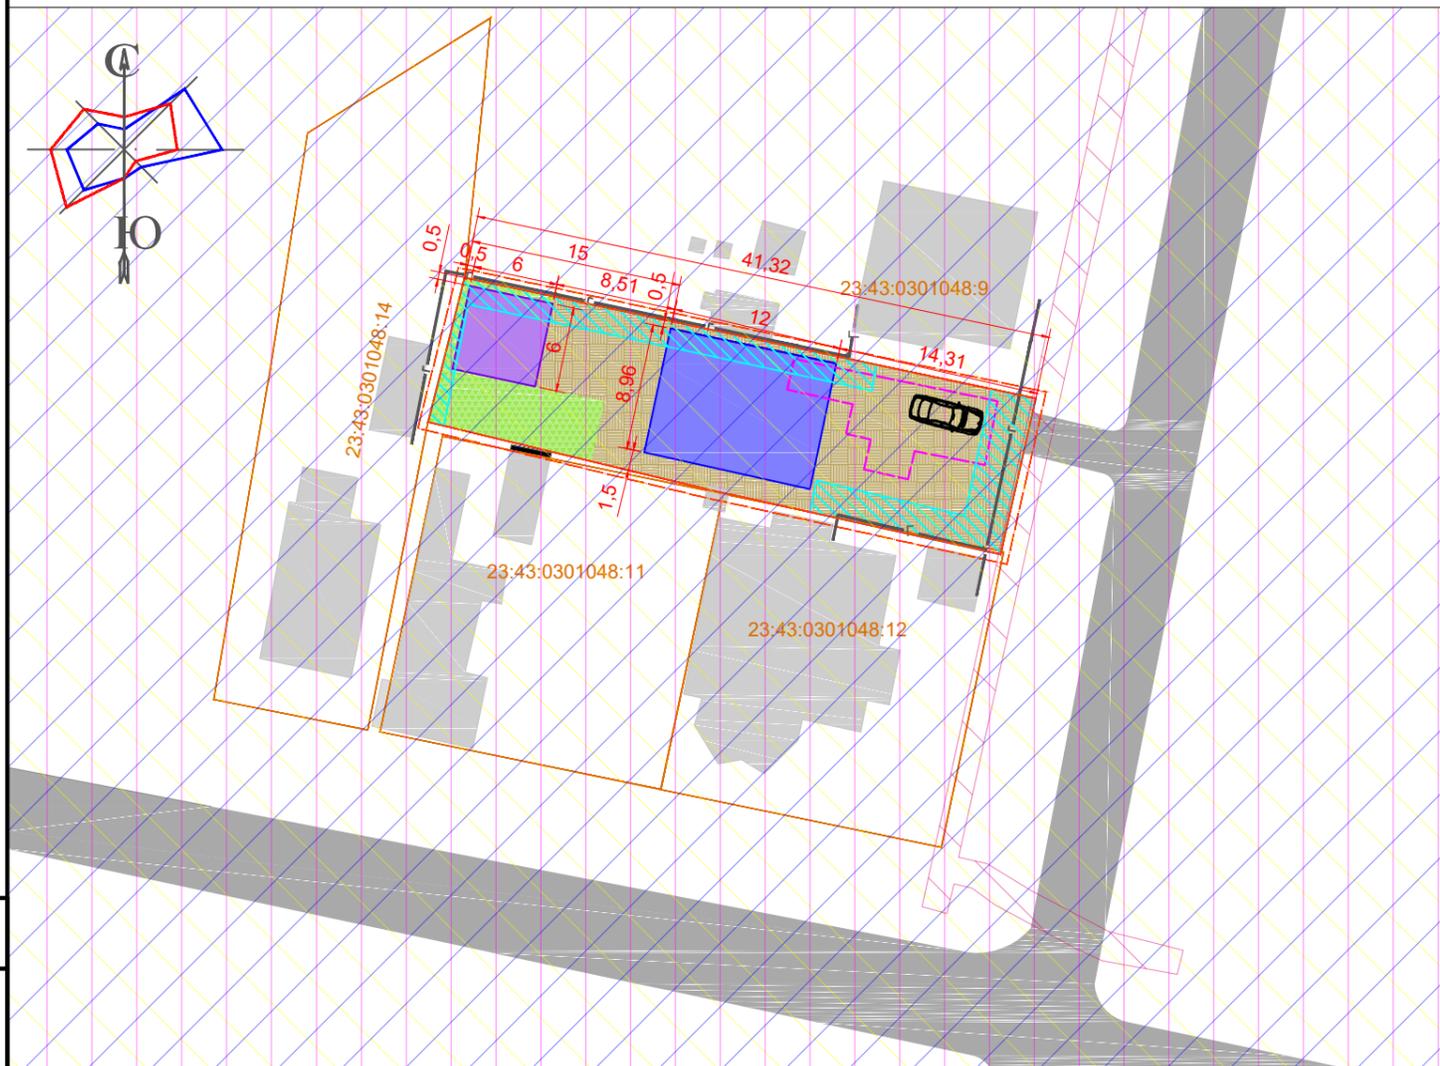


Условные обозначения

- граница земельного участка КН 23:43:0301048:10
- существующие здания, сооружения на земельном участке, подлежащие сносу
- проектируемый жилой дом
- проектируемое здание вспомогательного использования
- существующие здания на соседних земельных участках
- зона озеленения участка
- зона охраны искусственных объектов, охранная зона инженерных коммуникаций реестровый номер: 23:43-6.1392 учётный номер: 23.43.2.2095
- зона подхода, подъезда к земельному участку
- зона размещения парковочных мест
- зона благоустройства участка
- охранный зона газопровода н.д.
- приаэродромная территория аэродрома "Краснодар-Центральный"
- охранный зона аэропорта и аэродрома гражданской авиации
- третий пояс ЗСО скважины № не установлен

Примечание:

- В соответствии с Правилами землепользования и застройки на территории муниципального образования город Краснодар, утвержденными решением городской Думы Краснодара от 30.01.2007 № 19 п.6 земельный участок расположен в территориальной зоне Ж.1.1 – Зоны застройки индивидуальными жилыми домами в границах города Краснодара.
- Границы зон с особыми условиями использования территории: приаэродромная территория аэродрома "Краснодар-Центральный"; охранный зона аэропорта и аэродрома гражданской авиации; третий пояс ЗСО скважины № не установлен; зона охраны искусственных объектов, охранная зона инженерных коммуникаций реестровый номер: 23:43-6.1392 учётный номер: 23.43.2.2095.
- Получить в установленном порядке разрешение на отклонение от предельных параметров разрешенной застройки.

Схема расположения земельного участка относительно смежно расположенных земельных участков

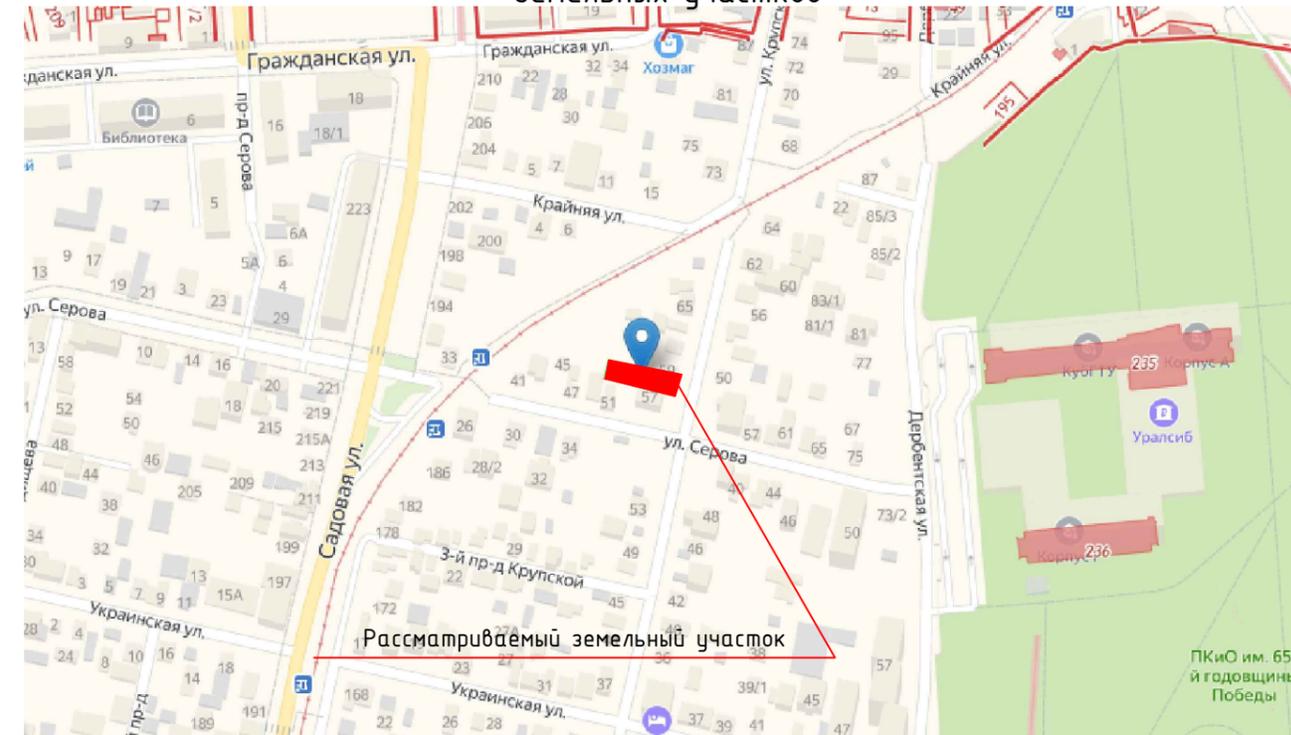

Технико-экономические показатели

№	Наименование	Ед. изм.	Кол-во	Примечание
1	Площадь земельного участка КН 23:43:0301048:10	м ²	456	
2	Площадь застройки земельного участка в т.ч. проектируемый жилой дом проектируемое здание вспомогательного использования	м ²	144.2	
		м ²	108.2	
		м ²	36.0	
3	Процент застройки	%	32	
4	Общая площадь проектируемого жилого дома	м ²	176.4	
5	Строительный объем проектируемого жилого дома	м ³	865.6	
6	Высота проектируемого здания Количество этажей проектируемого жилого дома в т.ч. наземных подземных	м	9	
			3	
			2	
			1	

Проект не предоставлялся, технико-экономические показатели посчитаны ориентировочно.

						Заказчик: Тололин И.В.				
						Обоснование отклонений от предельных параметров разрешенного строительства земельного участка по адресу: г. Краснодар, Центральный внутригородской округ, ул. им. Крупской, уч. 59, НК 23:43:0301048:10				
Изм.	Кол.уч.	Лист	№ док.	Подп.	Дата			Стадия	Лист	Листов
Разработал	Галша					Схема планировочной организации земельного участка				
Зам.дир.	Ворона									
Н.контр.	Ворона									
						АСТ-2602/20-ОНПР-ГП				