

Россия
Муниципальное бюджетное учреждение
«Институт Горкадастрпроект»
муниципального образования город Краснодар
350000, г. Краснодар, ул. Красная, 89/3
ИНН 2310200324 КПП 230801001
ОГРН 1172375034842

Заказчик: Жданов Игорь Борисович

ЗАКЛЮЧЕНИЕ

О возможности использования земельного участка в соответствии с запрашиваемым условно разрешенным видом использования, в том числе в части соблюдения требований технических регламентов, СНиПов, с учётом наличия зон с особыми условиями использования территории, и содержащее информацию о предполагаемом уровне (и иных характеристиках) негативного воздействия на окружающую среду.

637/2021-3

Директор

ГАП



Д.С.Зайцев

Д.Е.Сечь

Краснодар 2021

МУНИЦИПАЛЬНОЕ БЮДЖЕТНОЕ УЧРЕЖДЕНИЕ
«ИНСТИТУТ ГОРКАДАСТРПРОЕКТ» МУНИЦИПАЛЬНОГО ОБРАЗОВАНИЯ
ГОРОД КРАСНОДАР

Член СРО Ассоциация «Гильдия проектных организаций Южного округа»
СРО-П-039-30102009

Местонахождение: 350000, г. Краснодар, ул.Красная,89/3
Тел/факс (861) 255-34-64

От 16.08.2021г. № 21/405-637


ЗАКЛЮЧЕНИЕ

о возможности использования земельного участка в соответствии с запрашиваемым условно разрешенным видом использования, в том числе в части соблюдения требований технических регламентов, СНиПов, с учётом наличия зон с особыми условиями использования территории, и содержащее информацию о предполагаемом уровне (и иных характеристиках) негативного воздействия на окружающую среду.

Настоящее заключение о возможности получения условно разрешенного вида использования земельного участка:

«Для индивидуального жилищного строительства»:

- размещение жилого дома (отдельно стоящего здания количеством надземных этажей не более чем три, высотой не более двадцати метров, которое состоит из комнат и помещений вспомогательного использования, предназначенных для

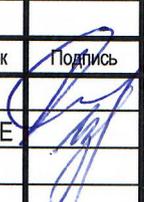						637/2021-3			
Изм.	Кол.уч	Лист	№ док	Подпись	Дата				
ГАП		Сечь Д.Е.			08.21	Общая пояснительная записка	Стадия	Лист	Листов
Спец.1-й кат.		Изюмская А.Е.			08.21		П	1	12
							МБУ «Институт Горкадастрпроект»		



удовлетворения гражданами бытовых и иных нужд, связанных с их проживанием в таком здании, не предназначенного для раздела на самостоятельные объекты недвижимости);

- выращивание сельскохозяйственных культур;
- размещение индивидуальных гаражей и хозяйственных построек (код 2.1).

Определение возможного оказания негативного воздействия на окружающую среду в результате получения условно разрешенного вида использования земельного участка площадью 17012 кв. м, с кадастровым номером 23:43:0104010:1385, расположенного по адресу: Краснодарский край, г. Краснодар, п. Березовый, ул. им. Атамана Филипсона, д. б/н с соблюдением технических регламентов, СНиПов, разработано проектной организацией МБУ «Институт Горкадастрпроект», в соответствии со статьей 39 Градостроительного Кодекса Российской Федерации.

Согласно части 1 ст. 39 Градостроительного Кодекса Российской Федерации. Порядок предоставления разрешения на условно разрешенный вид, использования земельного участка или объекта капитального строительства, физическое или юридическое лицо, заинтересованное в предоставлении разрешения на условно разрешенный вид использования земельного участка или объекта капитального строительства, направляет заявление о предоставлении разрешения на условно разрешенный вид использования земельного участка или объекта капитального строительства в комиссию.

Целью настоящего заключения для получения условно разрешенного вида использования земельного участка площадью 17012 кв. м, с кадастровым номером 23:43:0104010:1385, расположенного по адресу: г. Краснодар, п. Березовый, ул. им. Атамана Филипсона, д. б/н, является:

- определение возможности использования земельного участка в соответствии с запрашиваемым условно разрешенным видом использования, в том числе в части соблюдения требований технических регламентов Федерального закона от 22.07.2008 г. №123-ФЗ «Технического регламента о требованиях пожарной безопасности», Федерального закона от 30.12.2009 г. № 384-ФЗ «Технический регламент о безопасности зданий и сооружений», СНиПов (СНиП 2.07.01-89* «Градостроительство. Планировка и застройка городских и сельских поселений» (СП

						637/2021-3	Лист
Изм.	Кол.уч	Лист	№ док	Подпись	Дата		2

42.13330.2016), СанПиНа 2.2.1/2.1.1.1200-03 «Санитарно-защитные зоны и санитарная классификация предприятий, сооружений и иных объектов», с учётом особых условий использования территории, и содержащие информацию о предполагаемом уровне (и иных характеристиках) негативного воздействия на окружающую среду.

1. Градостроительные сведения застройки земельного участка в границах муниципального образования город Краснодар

1.1 Сведения о земельном участке из правил землепользования и застройки (ПЗЗ) на территории муниципального образования город Краснодар.

Земельный участок с КН 23:43:0104010:1385, площадью 17012 кв.м, расположенный по адресу: г. Краснодар, п. Березовый, ул. им. Атамана Филипсона, д. б/н.

В соответствии с Правилами землепользования и застройки на территории муниципального образования город Краснодар (далее ПЗЗ), утвержденными решением городской Думы Краснодара от 30.01.2007 № 19 п. 6 «Об утверждении Правил землепользования и застройки на территории муниципального образования город Краснодар» (далее ПЗЗ) – *Зона застройки малоэтажными жилыми домами (Ж-2)*.

Согласно ПЗЗ, ст. 25, «Градостроительные регламенты территориальных зон» Зона застройки малоэтажными жилыми домами (Ж-2), п.1.2.2. «Условно разрешенные виды использования», градостроительным регламентом территориальной зоны Ж-2, предусмотрен испрашиваемый условно разрешённый вид использования земельного участка, запрашиваемый Заказчиком:

Для индивидуального жилищного строительства: размещение жилого дома (отдельно стоящего здания количеством надземных этажей не более чем три, высотой не более двадцати метров, которое состоит из комнат и помещений вспомогательного использования, предназначенных для удовлетворения гражданами бытовых и иных нужд, связанных с их проживанием в таком здании, не предназначенного для раздела на самостоятельные объекты недвижимости); выращивание

					637/2021-3	Лист
						3
Кол.уч	Лист	№ док	Подпись	Дата		

Минимальный отступ от таких объектов принимается равным фактическому расстоянию от объектов до границ земельных участков, граничащих с улично-дорожной сетью (красные линии улиц, проездов), прочих границ земельного участка, которые не подлежат уменьшению в процессе реконструкции.

3. Предельное количество надземных этажей зданий, строений, сооружений (за исключением строений и сооружений вспомогательного использования) – 3.

4. Максимальное количество надземных этажей вспомогательного использования – 2.

5. Максимальная высота зданий, строений и сооружений (за исключением зданий, строений и сооружений вспомогательного использования) – 20 м.

6. Максимальная высота зданий, строений и сооружений вспомогательного использования – 9 м.

7. Максимальный процент застройки в границах земельного участка – 50%.

Процент застройки подземной части не регламентируется.

8. Минимальная ширина вновь образуемых земельных участков – 15 м, за исключением земельных участков, образуемых под существующими объектами капитального строительства.

Согласно ст.19 ПЗЗ, при размещении зданий, строений и сооружений должны соблюдаться предельные параметры разрешённого строительства, установленные для соответствующей территориальной зоны, нормативы градостроительного проектирования, а также установленные законодательством о пожарной безопасности и об обеспечении санитарно-эпидемиологического благополучия населения минимальные противопожарные и санитарно-эпидемиологические разрывы между зданиями, строениями и сооружениями, в том числе и расположенными на соседних земельных участках.

Рассматриваемый земельный участок с КН 23:43:0104010:1385, площадью 17012 кв.м, соответствует требованиям статьи 25 ПЗЗ п. 1.2.2. Застройку земельного участка следует осуществлять в соответствии с предельными параметрами разрешенного строительства, установленными ПЗЗ.

Расстояние от объектов капитального строительства до объектов, расположенных на смежных земельных участках, следует принимать на основании дейст-

						637/2021-3	Лист
							6
№ п/п	Колонка	Лист	№ док	Подпись	Дата		

ства» на приаэродромной территории аэродрома «Краснодар-Центральный», в зоне волоконно-оптической линии связи - допускается, с соблюдением санитарных норм и требований технических регламентов.

Объекты культурного наследия не значатся, участок находится за границей исторического центра. Земельный участок не входит в границы исторического поселения федерального и регионального значения.

Получение испрашиваемого условно разрешенного вида использования «Для индивидуального жилищного строительства» (код 2.1), для земельного участка с кадастровым номером 23:43:0104010:1385, расположенного по адресу: г. Краснодар, п. Березовый, ул. им. Атамана Филипсона, д. б/н, с учетом наличия зон с особыми условиями использования территории, не окажет негативного воздействия на окружающую среду, соответствует требованиям технических регламентов Федерального закона от 22.07.2008 г. № 123-ФЗ «Технического регламента о требованиях пожарной безопасности», Федерального закона от 30.12.2009 г. № 384-ФЗ «Технический регламент о безопасности зданий и сооружений».

2. Анализ градостроительной ситуации.

Рассматриваемый земельный участок с кадастровым номером 23:43:0104010:1385, расположенный по адресу: г. Краснодар, п. Березовый, ул. им. Атамана Филипсона, д. б/н, находится в северной части города Краснодара. С севера земельный участок граничит с участками КН 23:43:0000000:16881 (для сельскохозяйственного использования) и КН 23:43:0104010:1222 (для сельскохозяйственного использования), с востока прилегает к улице им. Атамана Филипсона, с юга граничит с участком КН 23:43:0104010:1384 (жилые дома, в том числе со встроенно-пристроенными помещениями общественного назначения: малоэтажные жилые дома (за исключением индивидуальных жилых домов), в том числе малоэтажные жилые дома блокированной застройки), с запада граничит с участком КН 23:43:0104010:1212 (жилые дома, в том числе со встроенно-пристроенными помещениями общественного назначения: многоэтажные жилые дома; среднеэтажные

						637/2021-3	Лист
Изм.	Кол.уч	Лист	№ док	Подпись	Дата		9

жилые дома; малоэтажные жилые дома (за исключением индивидуальных жилых домов), в том числе малоэтажные жилые дома блокированной застройки; жилые дома коммерческого назначения (доходные жилые дома)).

Категория земель: земли населённых пунктов.

Красная линия в границах земельного участка, не утверждена.

Фактическое использование земельного участка: свободен от застройки.

На территории земельного участка размещены сети инженерно-технического обеспечения: подземная кабельная линия электропередачи, волоконно-оптические линии связи.

Участок расположен:

- на приаэродромной территории аэродрома «Краснодар-Центральный»;
- в зоне волоконно-оптической линии связи.

На рассматриваемом земельном участке отсутствуют: ценные градостроительные объекты, исторически ценные объекты, здания и сооружения составляющие предмет охраны исторического поселения, объекты культурного наследия.

В результате проведения анализа градостроительной ситуации, настоящим заключением подтверждается возможность получения условно разрешенного вида использования земельного участка «Для индивидуального жилищного строительства»:

- размещение жилого дома (отдельно стоящего здания количеством надземных этажей не более чем три, высотой не более двадцати метров, которое состоит из комнат и помещений вспомогательного использования, предназначенных для удовлетворения гражданами бытовых и иных нужд, связанных с их проживанием в таком здании, не предназначенного для раздела на самостоятельные объекты недвижимости);
- выращивание сельскохозяйственных культур;
- размещение индивидуальных гаражей и хозяйственных построек (код 2.1).


									Лист
									10
№	Копуч	Лист	№ док	Подпись	Дата	637/2021-3			

Вывод:


Настоящее заключение выдано, заказчику **Жданову Игорю Борисовичу**, юридическим лицом (МБУ «Институт Горкадастрпроект» МО г.Краснодар), которое является членом саморегулируемых организаций в области архитектурно-строительного проектирования.

Таким образом, использование земельного участка в соответствии с запрашиваемым условно разрешенным видом использования, возможно и соответствует техническим регламентам, СНиПам и ограничениям использования земельного участка (на приаэродромной территории аэродрома «Краснодар-Центральный», в зоне волоконно-оптической линии связи, а так же в охранной зоне инженерных сетей от подземной кабельной линии электропередачи).

						637/2021-3	Лист
Изм.	Кол.уч	Лист	№ док	Подпись	Дата		12

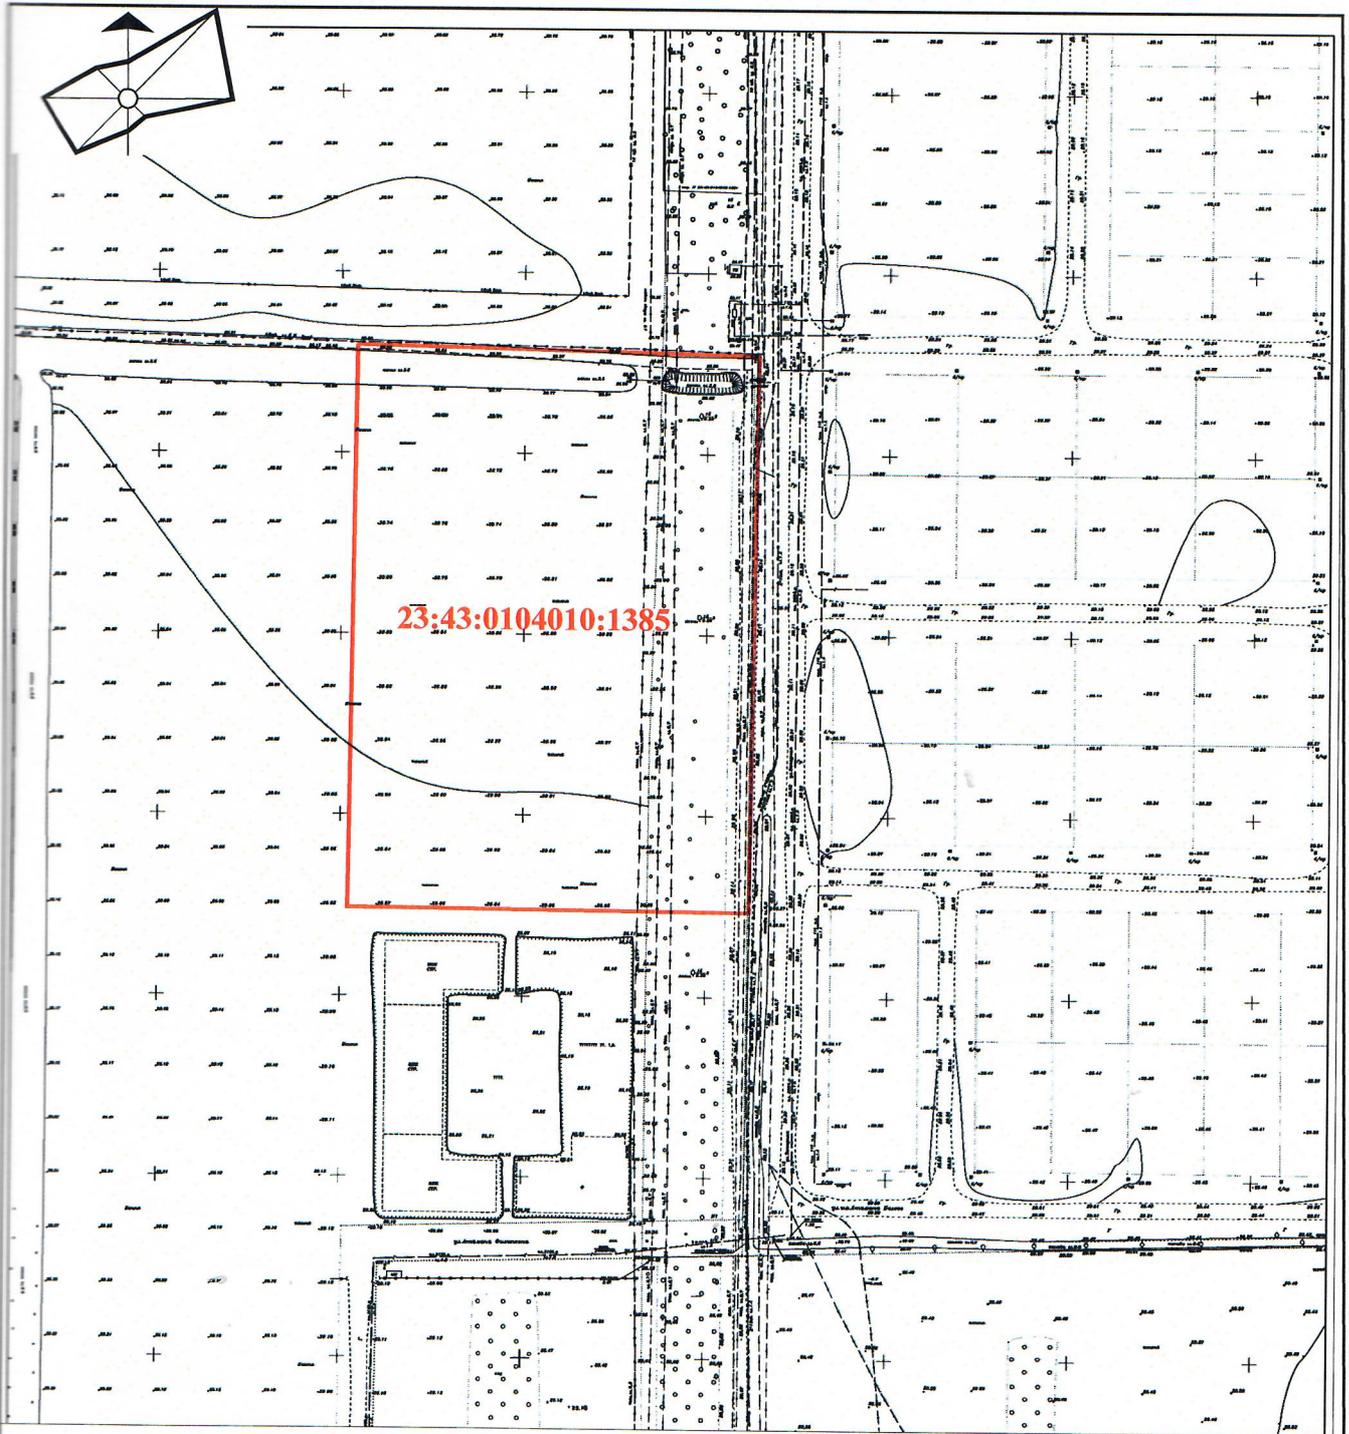

						637/2021-3		
						Приложение 1		
Изм.	Кол.уч.	Лист	№ док.	Подпись	Дата	стадия	лист	листов
ГАП		Сечь Д.Е.			08.21	3	1	
Спец. 1й кат.		Изюмская А.Е.			08.21			
Н.контр.		Сечь Д.Е.			08.21	МБУ "Институт Горкадастрпроект"		
Схема земельного участка на топографической съёмке М 1:2000								

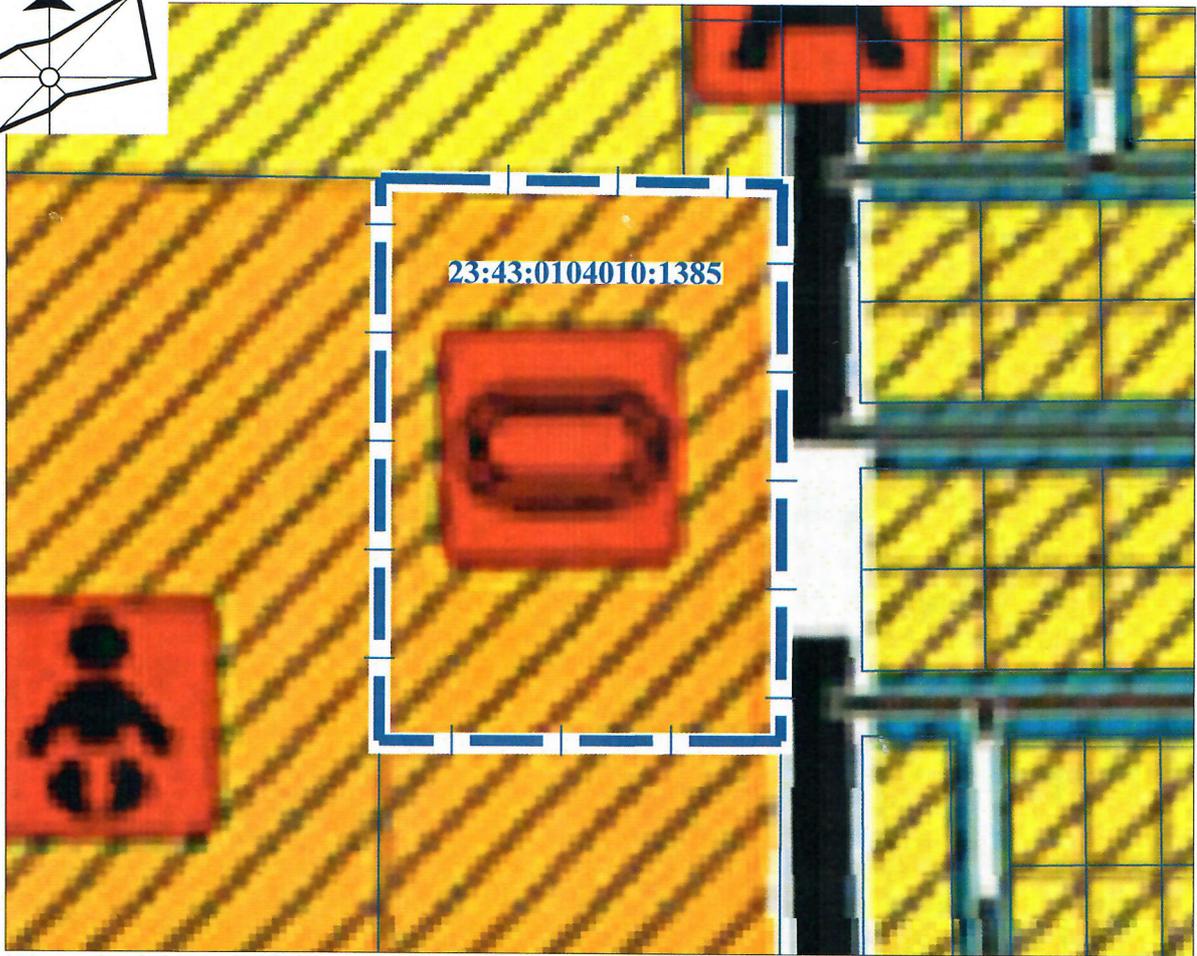

Условные обозначения

Границы

 граница земельного участка

Жилые зоны

 зона застройки индивидуальными жилыми домами


 зона застройки малоэтажными жилыми домами (до 4 этажей, включая мансардный)

Объекты местного значения

Объекты физической культуры и массового спорта

 спортивное сооружение (планируемое для размещения)

						637/2021-3		
						Приложение 3		
Изм.	Кол.уч.	Лист	№ док.	Подпись	Дата	стадия	лист	
ГАП		Сечь Д.Е.			08.21			
Спец. 1й кат.		Изюмская А.Е.			08.21	3	2	
						Выкопировка из схемы функционального зонирования генерального плана муниципального образования город Краснодар		
Н.контр.		Сечь Д.Е.			08.21	МБУ "Институт Горкадастрпроект"		

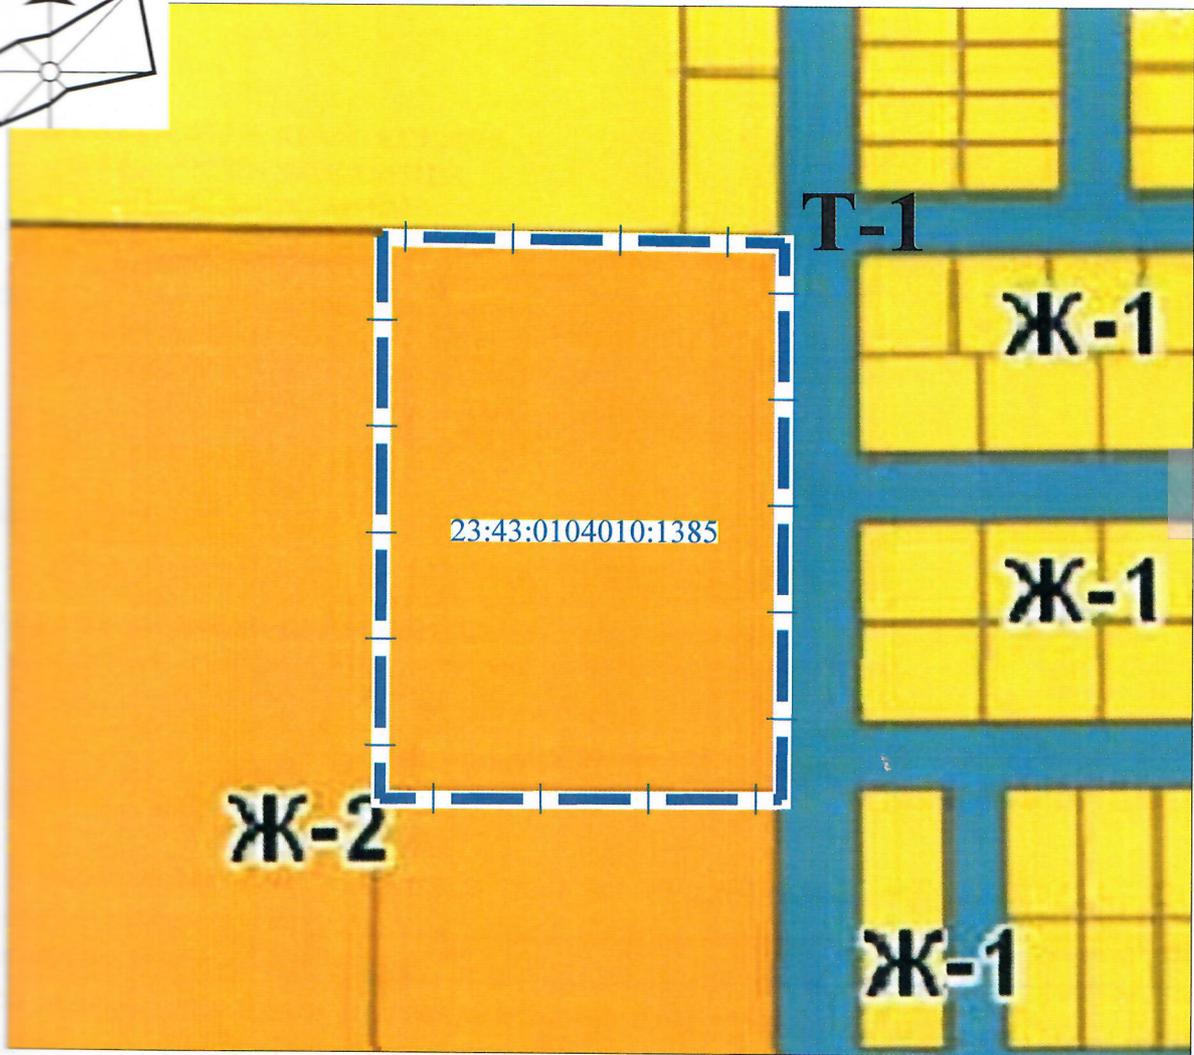

Условные обозначения

Границы


 граница земельного участка

Жилые зоны

 Ж-2 Зона застройки малоэтажными жилыми домами

 Ж-1 Зона застройки индивидуальными жилыми домами

Зоны транспортной инфраструктуры

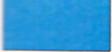 Т-1 Зона транспортной инфраструктуры

						637/2021-3		
						Приложение 2		
Изм.	Кол.уч.	Лист	№ док.	Подпись	Дата	стадия	лист	листов
ГАП		Сечь Д.Е.			08.21			
Спец. 1-й кат.		Изюмская А.Е.			08.21	3	3	
Н.контр.		Сечь Д.Е.			08.21	Выкопировка из карты градостроительного зонирования территории муниципального образования город Краснодар		МБУ "Институт Горкадастрпроект"



Саморегулируемая организация Ассоциация
«ГИЛЬДИЯ ПРОЕКТНЫХ ОРГАНИЗАЦИЙ ЮЖНОГО ОКРУГА»
СРО-П-039-30102009

344082, Ростовская область, г. Ростов-на-Дону, пер. Халтуринский, дом № 85, оф. 2-ой этаж
Тел/факс 8 (863) 210-55-06, 210-55-07, 210-55-08; e-mail: sro-gpouo@mail.ru
ИНН 6164288445, КПП 616401001, ОГРН 1096100000380

ВЫПИСКА

ИЗ РЕЕСТРА ЧЛЕНОВ САМОРЕГУЛИРУЕМОЙ ОРГАНИЗАЦИИ

03.08.2021 г.

№ 445

Саморегулируемая организация Ассоциация
«Гильдия проектных организаций Южного округа»
СРО АСС «ГПО ЮО»

*Саморегулируемая организация, основанная на членстве лиц,
осуществляющих подготовку проектной документации*

344082, г. Ростов-на-Дону, пер. Халтуринский, д. 85, 2 эт.,

<http://www.sro-gpouo.ru/>

mailbox@sro-gpouo.ru; sro-gpouo@mail.ru

СРО-П-039-30102009

Выдана: МУНИЦИПАЛЬНОМУ БЮДЖЕТНОМУ УЧРЕЖДЕНИЮ «ИНСТИТУТ
ГОРКАДАСТРПРОЕКТ» МУНИЦИПАЛЬНОГО ОБРАЗОВАНИЯ ГОРОД КРАСНОДАР
(фамилия, имя, (в случае, если имеется) отчество заявителя - физического лица или
полное наименование заявителя - юридического лица)

Наименование	Сведения
1. Сведения о члене саморегулируемой организации:	
1.1. Полное и (в случае, если имеется) сокращенное наименование юридического лица	МУНИЦИПАЛЬНОЕ БЮДЖЕТНОЕ УЧРЕЖДЕНИЕ «ИНСТИТУТ ГОРКАДАСТРПРОЕКТ» МУНИЦИПАЛЬНОГО ОБРАЗОВАНИЯ ГОРОД КРАСНОДАР; МБУ «ИНСТИТУТ ГОРКАДАСТРПРОЕКТ»
1.2. Идентификационный номер налогоплательщика (ИНН)	2310200324
1.3. Основной государственный регистрационный номер (ОГРН)	1172375034842
1.4. Адрес места нахождения юридического лица	350000, Краснодарский край, г. Краснодар, ул. Красная, дом № 89/3

Продолжение на листе 2

Исполнительный директор
СРО АСС «ГПО ЮО»



Н.И. Доценко

2. Сведения о членстве юридического лица в саморегулируемой организации:		
2.1. Регистрационный номер члена в реестре членов саморегулируемой организации	рег. № 186	
2.2. Дата регистрации юридического лица в реестре членов саморегулируемой организации (число, месяц, год)	03.03.2010 г.	
2.3. Дата (число, месяц, год) и номер решения о приеме в члены саморегулируемой организации	Решение Коллегии СРО НП «ГПО ЮО» (Протокол от 03.03.2010 г. № 2)	
2.4. Дата вступления в силу решения о приеме в члены саморегулируемой организации (число, месяц, год)	03.03.2010 г.	
2.5. Дата прекращения членства в саморегулируемой организации (число, месяц, год)	---	
2.6. Основания прекращения членства в саморегулируемой организации	---	
3. Сведения о наличии у члена саморегулируемой организации права выполнения работ:		
3.1. Дата, с которой член саморегулируемой организации имеет право осуществлять подготовку проектной документации объектов капитального строительства по договору подряда на подготовку проектной документации:		
в отношении объектов капитального строительства (кроме особо опасных, технически сложных и уникальных объектов, объектов использования атомной энергии)	в отношении особо опасных, технически сложных и уникальных объектов капитального строительства (кроме объектов использования атомной энергии)	в отношении объектов использования атомной энергии
с 05.03.2010 г.	---	---

Продолжение на листе 3

Исполнительный директор
СРО АСС «ГПО ЮО»



Н.И. Доценко

3.2. Сведения об уровне ответственности члена саморегулируемой организации по обязательствам по договору подряда на подготовку проектной документации и стоимости работ по одному договору, в соответствии с которым указанным членом внесен взнос в компенсационный фонд возмещения вреда:

а) первый	---	не превышает 25 000 000 (двадцать пять миллионов) рублей
б) второй	V	не превышает 50 000 000 (пятьдесят миллионов) рублей
в) третий	---	не превышает 300 000 000 (триста миллионов) рублей
г) четвертый	---	составляет 300 000 000 (триста миллионов) рублей и более

3.3. Сведения об уровне ответственности члена саморегулируемой организации по обязательствам по договору подряда на выполнение инженерных изысканий, подготовку проектной документации, по договору строительного подряда, по договору подряда на осуществление сноса, заключенным с использованием конкурентных способов заключения договоров, и предельному размеру обязательств по таким договорам, в соответствии с которым указанным членом внесен взнос в компенсационный фонд обеспечения договорных обязательств:

а) первый	---	не превышает 25 000 000 (двадцать пять миллионов) рублей
б) второй	---	не превышает 50 000 000 (пятьдесят миллионов) рублей
в) третий	---	не превышает 300 000 000 (триста миллионов) рублей
г) четвертый	---	составляет 300 000 000 (триста миллионов) рублей и более

4. Сведения о приостановлении права осуществлять подготовку проектной документации:

4.1. Дата, с которой приостановлено право выполнения работ (число, месяц, год)	---
4.2. Срок, на который приостановлено право выполнения работ	---

Исполнительный директор
СРО АСС «ГПО ЮО»



Н.И. Доценко