


Схема планировочной организации земельного участка М 1:500

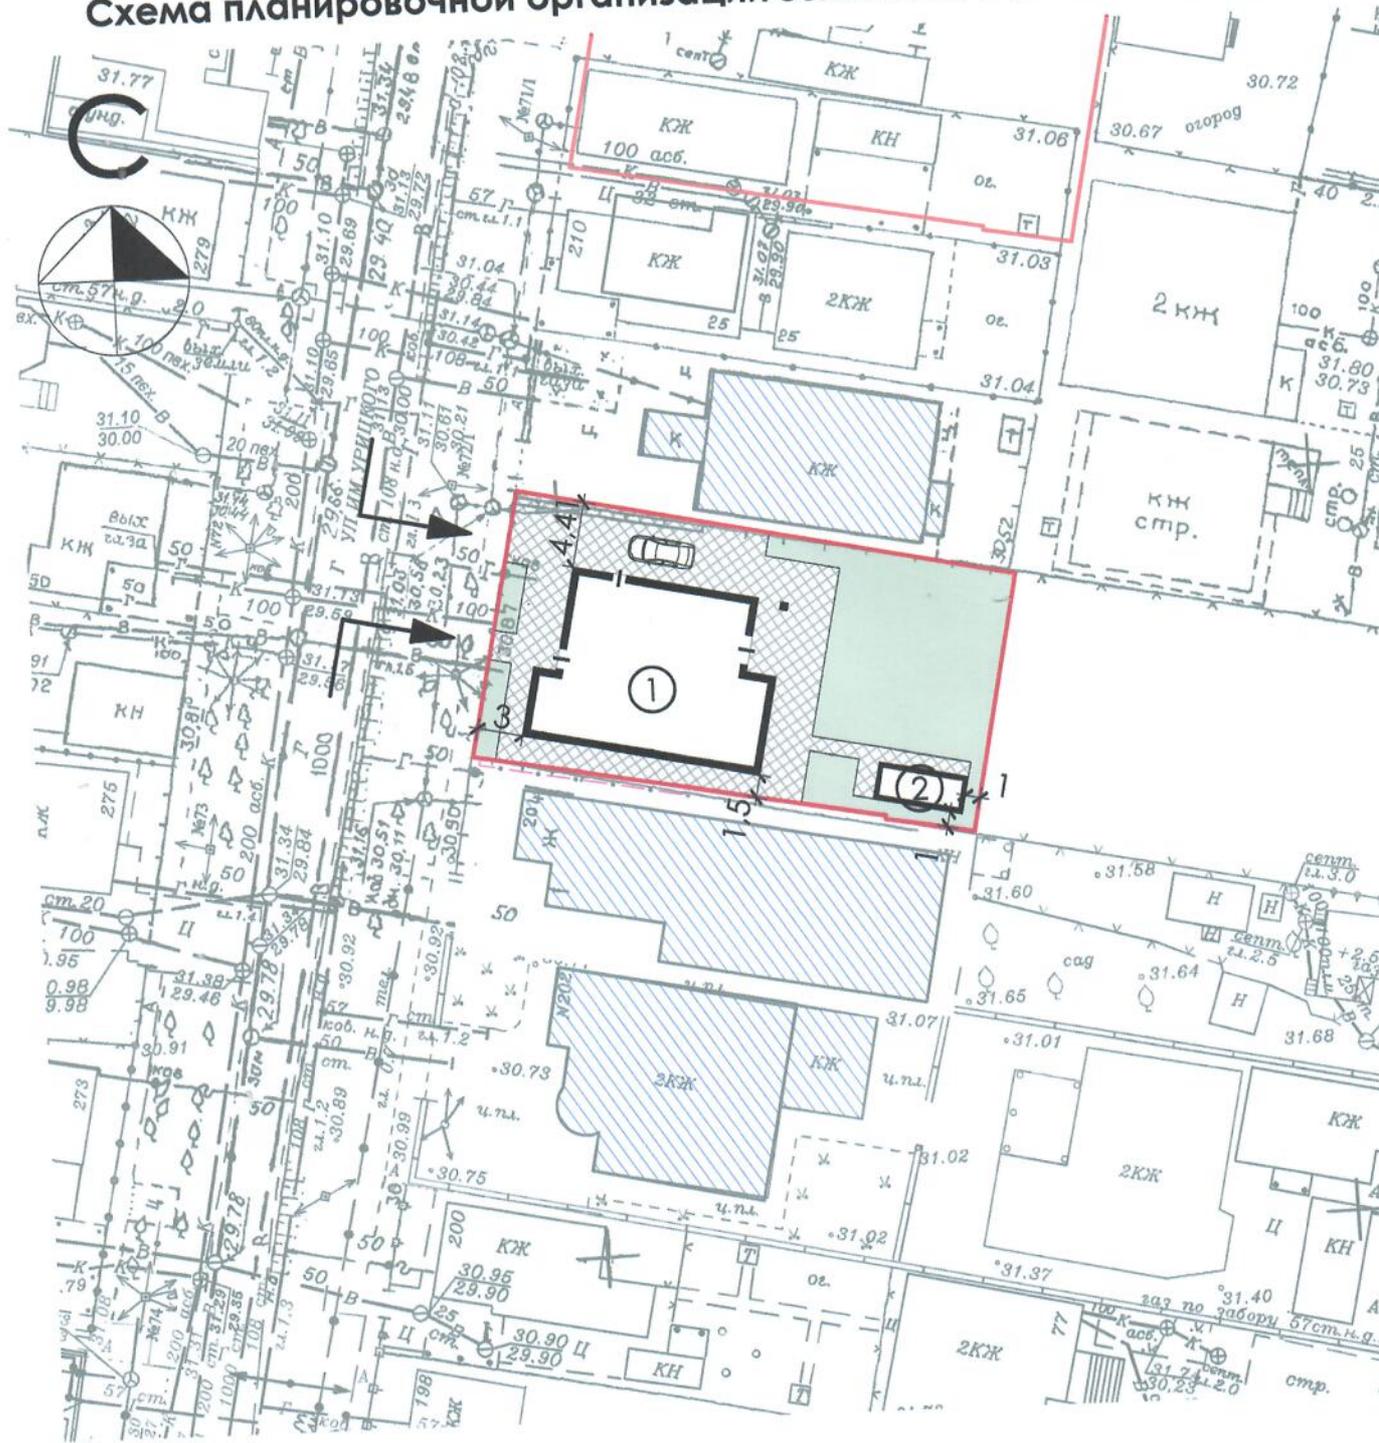

Примечание

Зоны с особыми условиями использования территории

Земельный участок расположен в приаэродромной территории военного Аэродрома Краснодар (Центральный) и в III поясе зоны санитарной охраны артезианских скважин и водозаборов

Условные обозначения

 Граница участка

 Газон

 Мощение

 Проектируемый индивидуальный жилой дом

 Проектируемый хозблок

 Существующие строения на смежных земельных участках

 Подъезды и подходы

Технико-экономические показатели

№ п/п	Наименование показателей	Показатели м ²
1	Площадь земельного участка	593,82
2	Площадь застройки здания	166,15
3	Площадь хозблока	17,50
4	Площадь озеленения	196,95
5	Площадь твердых покрытий	213,22

ПР-21-07-АР

Индивидуальный жилой дом, расположенный по адресу:
г. Краснодар, ул. Урицкого, 206

Изм.	Кол.уч.	Лист	№Док.	Подп.	Дата	СХЕМА	Стадия	Лист	Листов
							Э		
Разраб.		Федоренко			07.21	Схема планировочной организации земельного участка М 1:500			