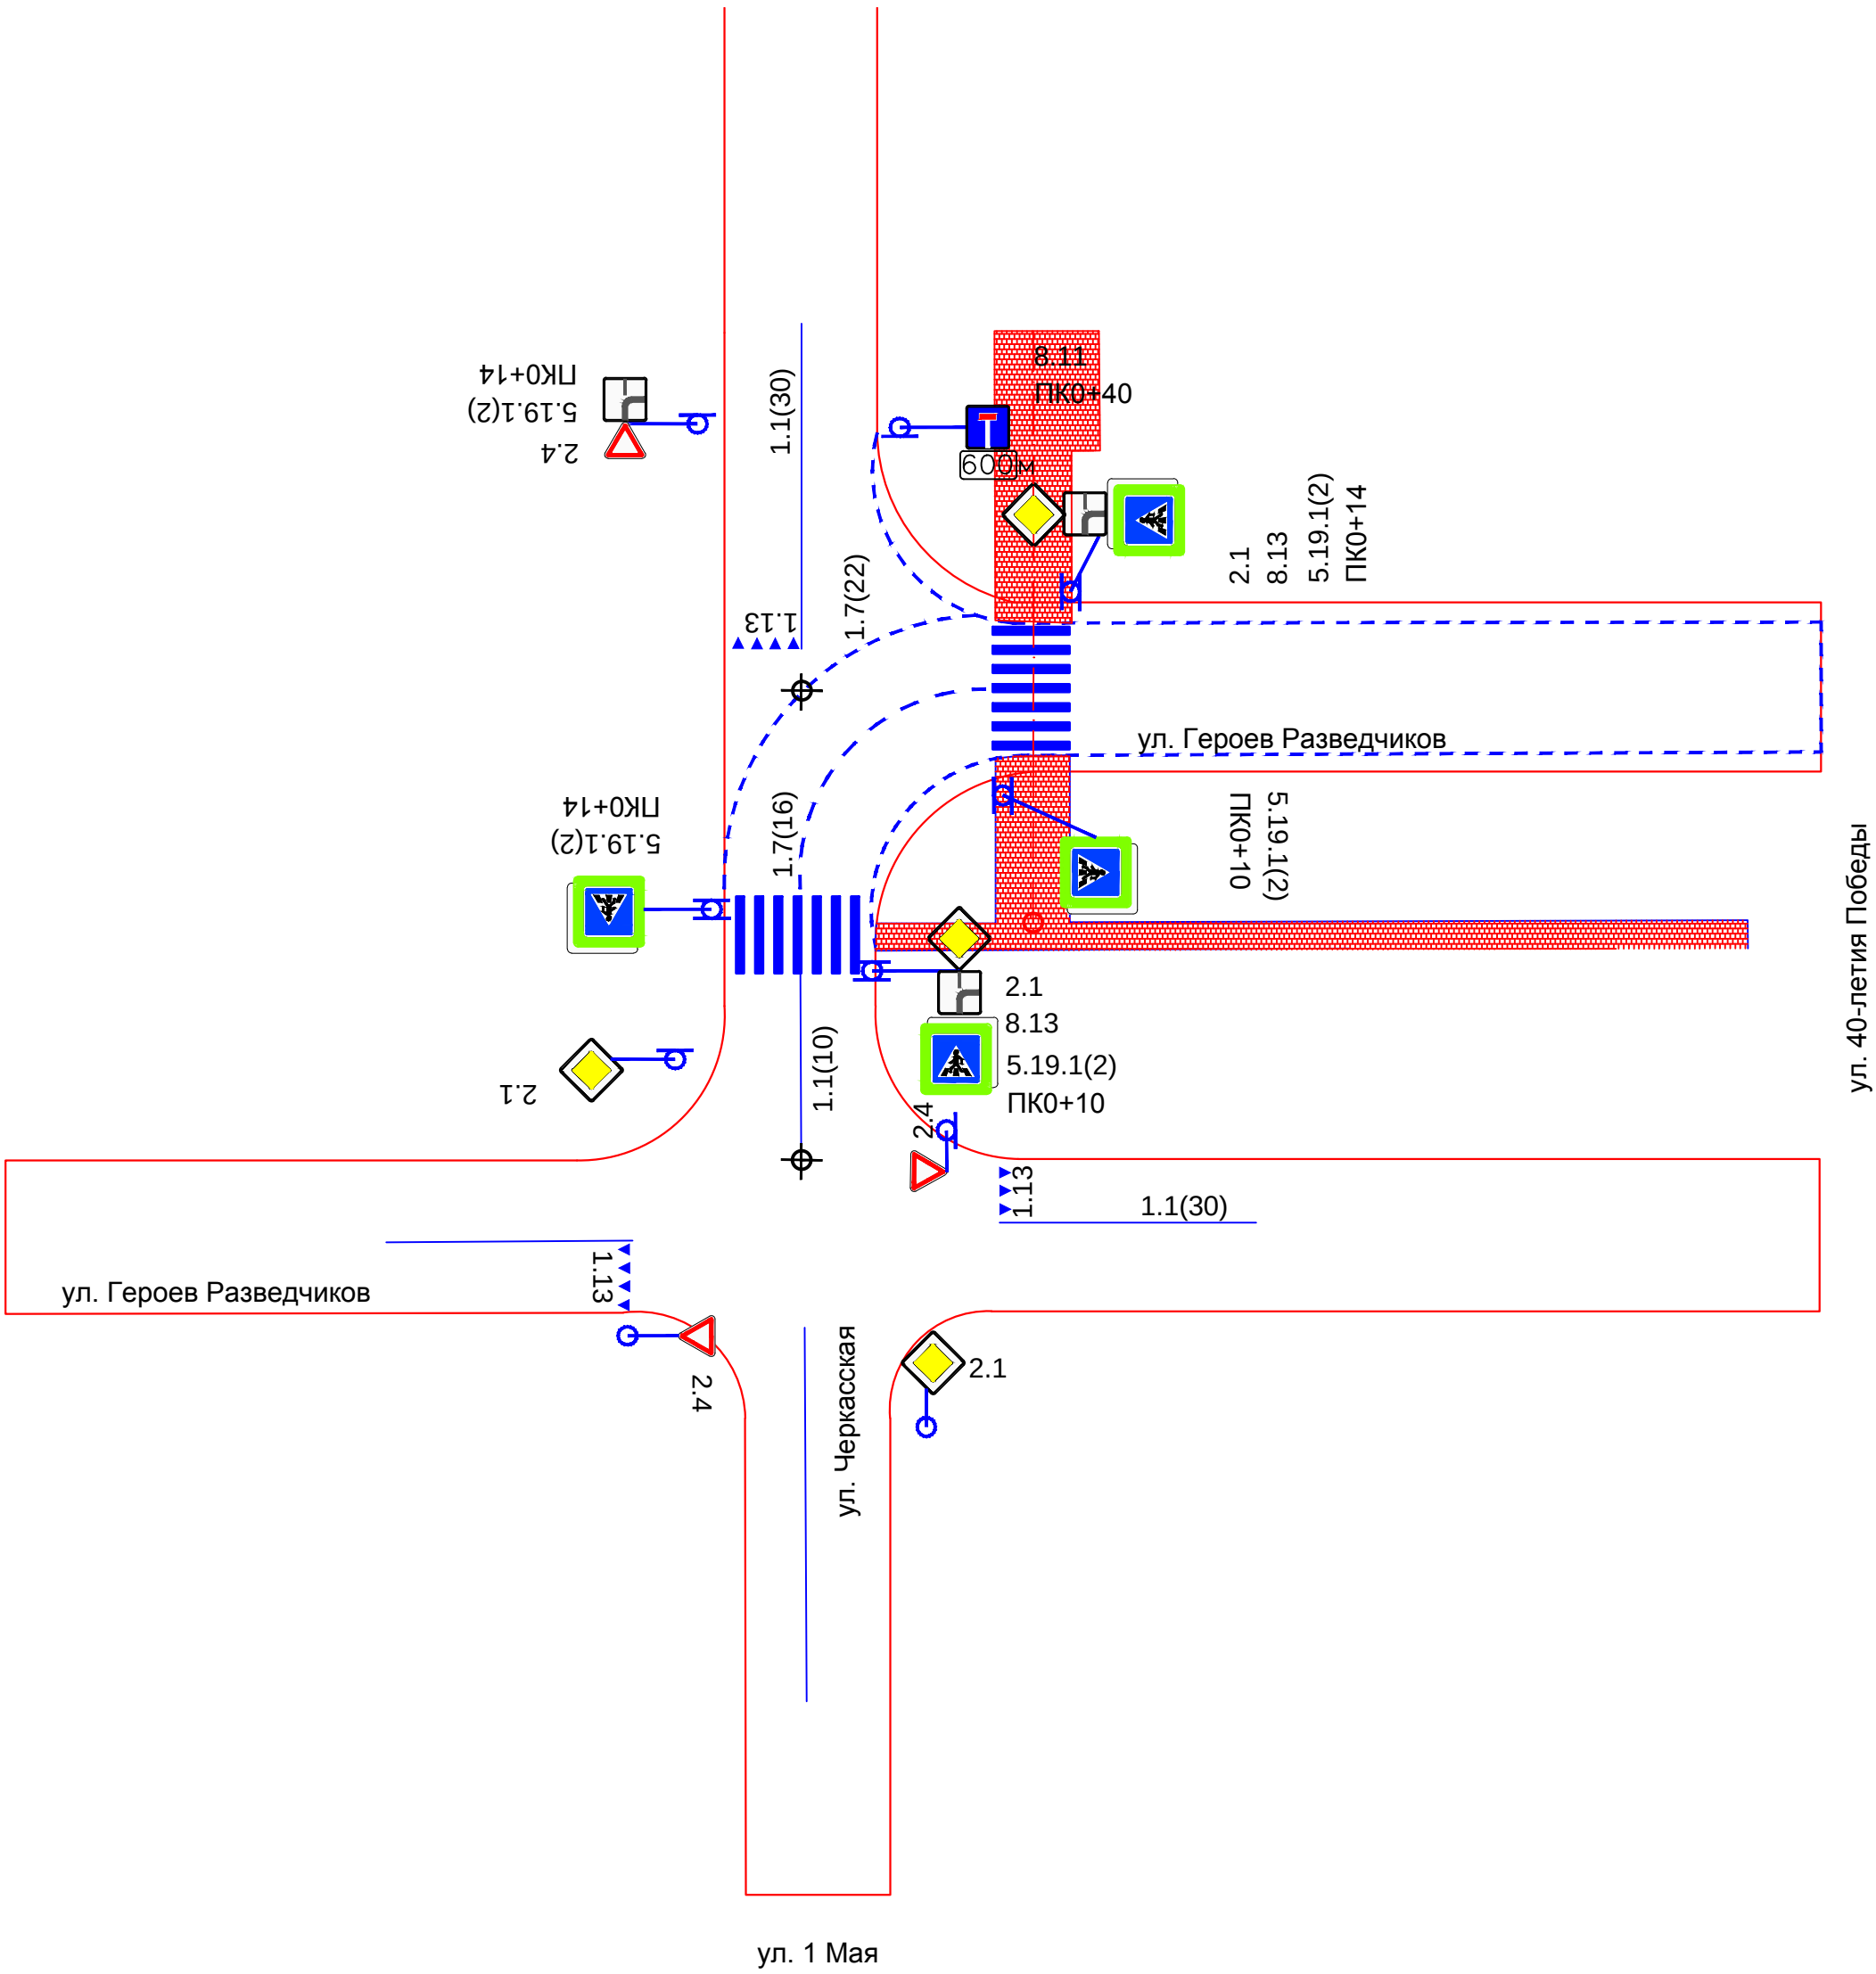
ул. 40-летия Победы
ул. Героев Разведчиков
ул. Черкасская
ул. 1 Мая
ул. Героев Разведчиков
2.1
8.13
5.19.1(2)
ПК0+14
8.11
ПК0+40
600м
1.1(30)
1.7(22)
1.13
5.19.1(2)
ПК0+10
1.7(16)
5.19.1(2)
ПК0+14
2.1
8.13
5.19.1(2)
ПК0+10
2.4
1.13
1.1(30)
1.1(10)
2.1
1.13
2.4
2.1
2.4
5.19.1(2)
ПК0+14