


Чертеж красных линий (разбивочный чертеж)

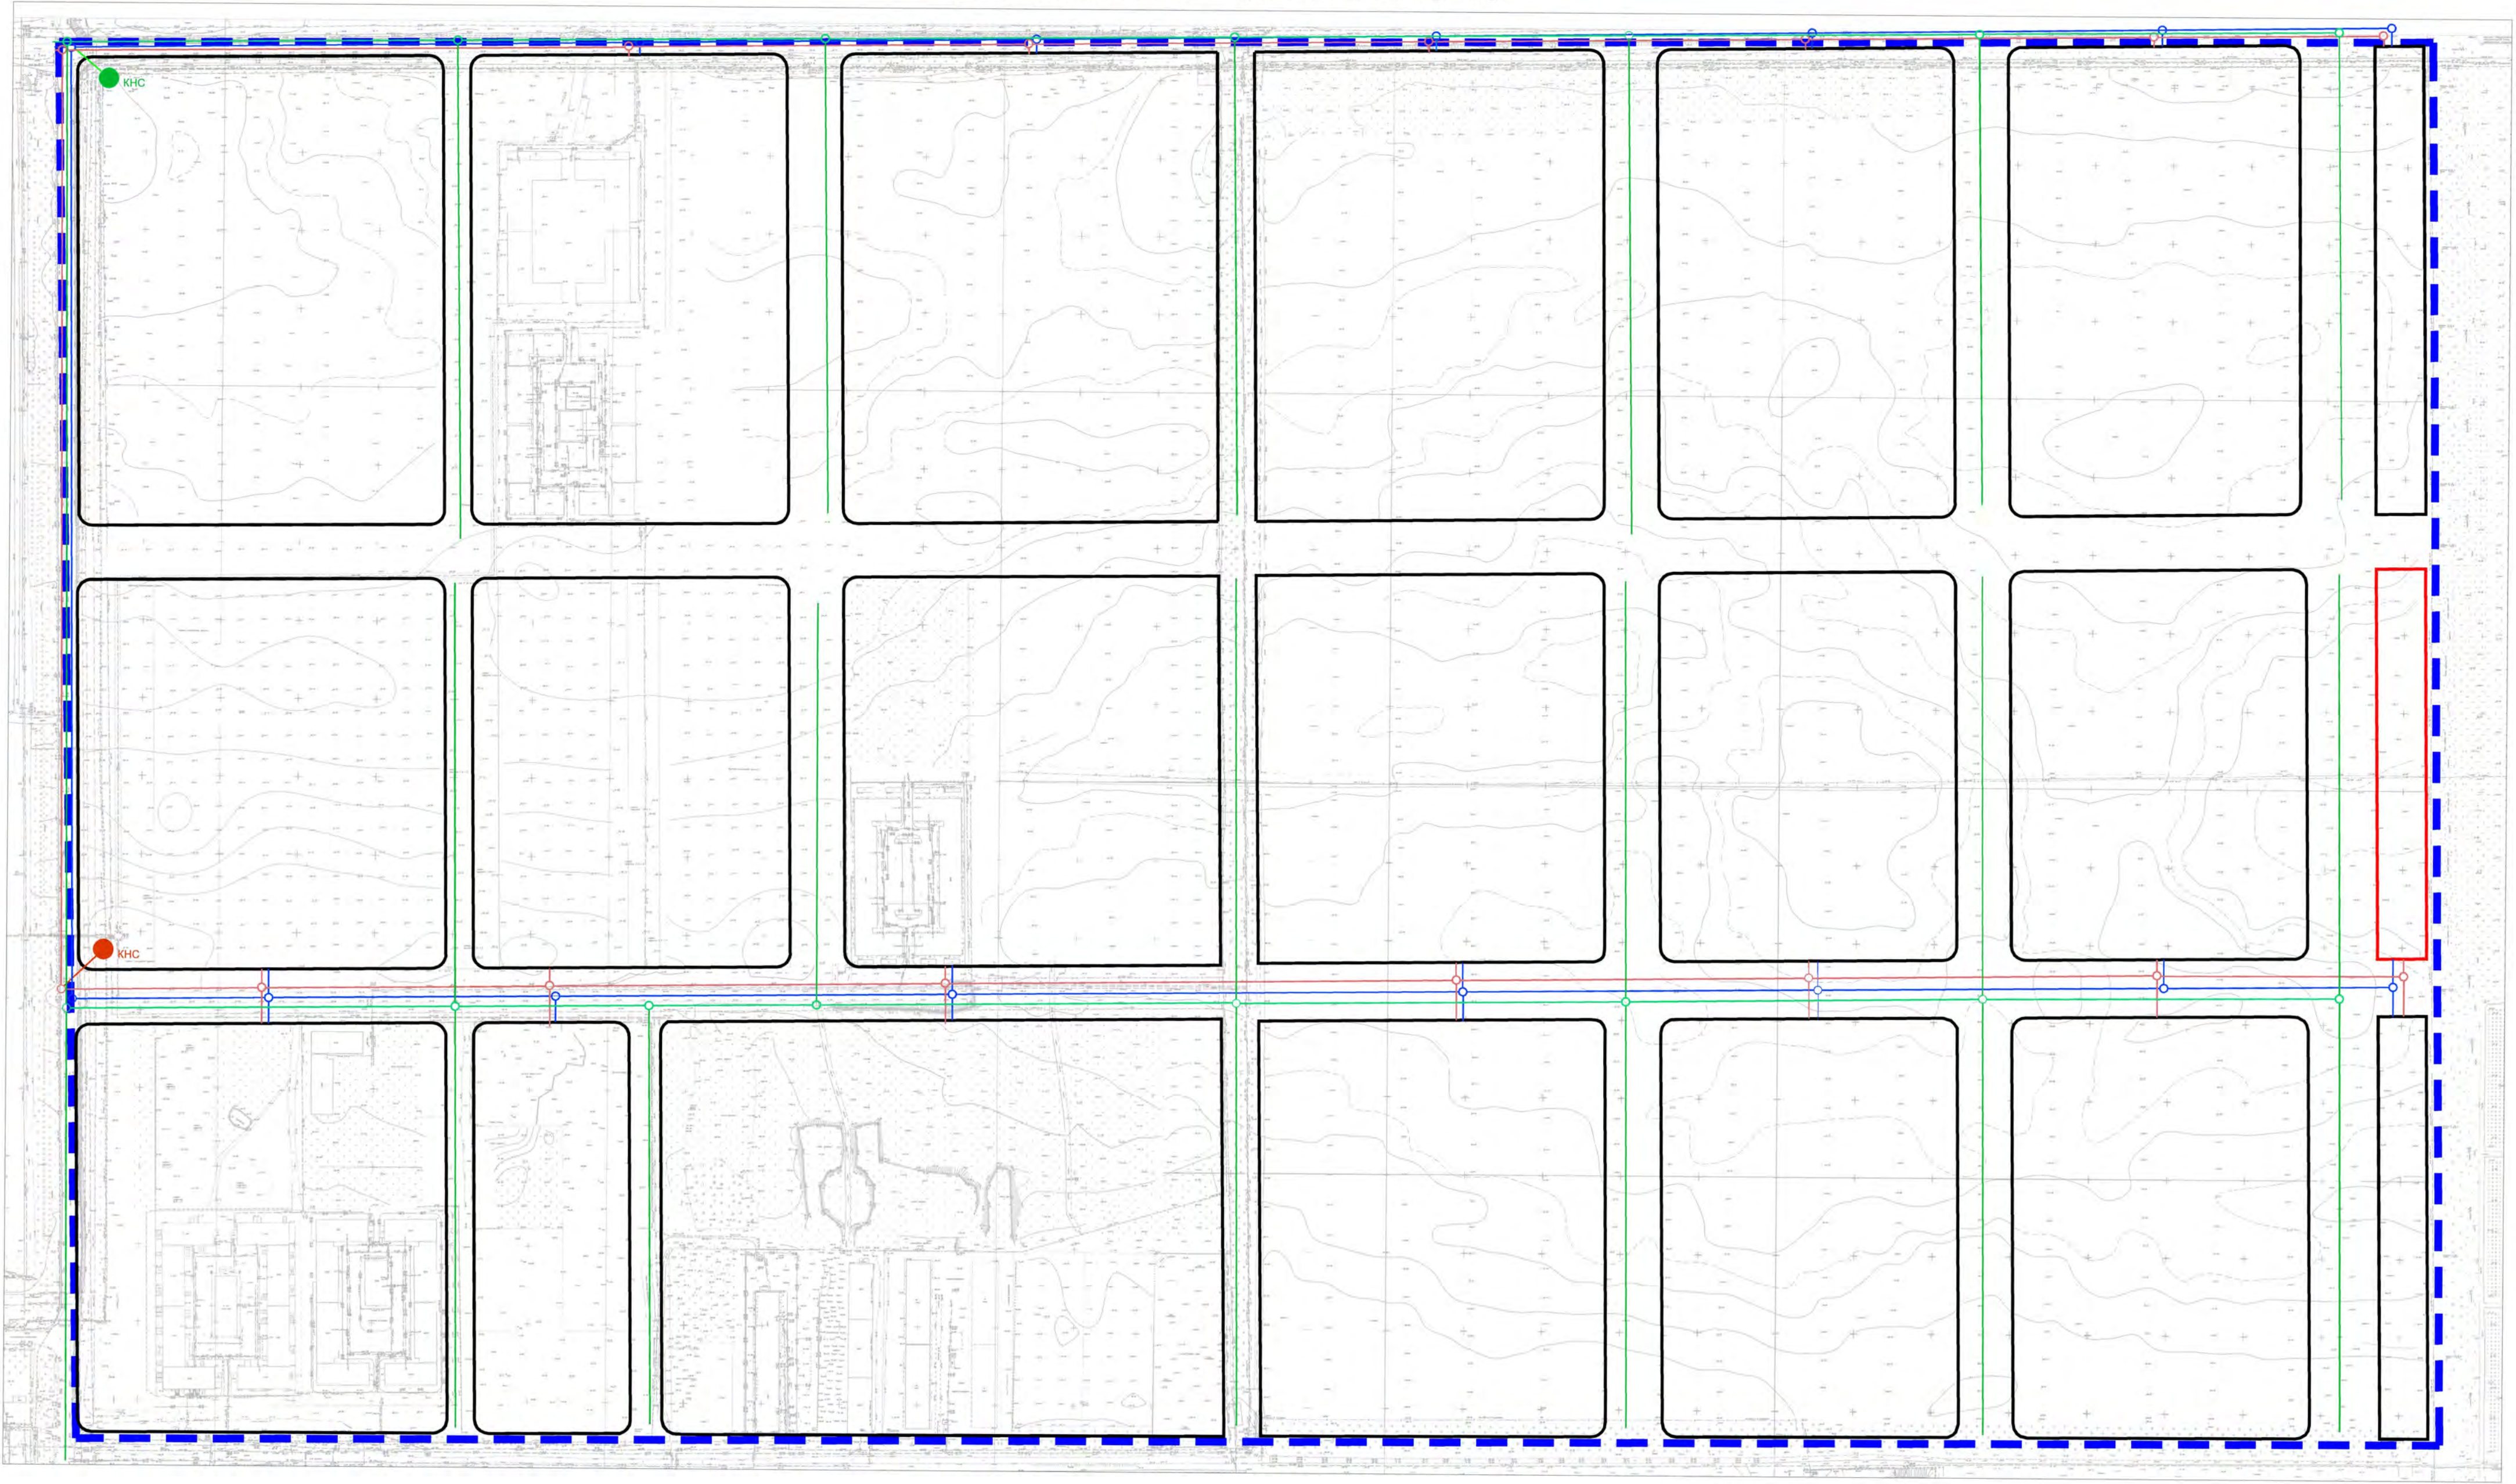

- Условные обозначения
- граница проектирования
  - красная линия, утвержденная постановлением от 17.09.2012 № 8197
  - проектируемая красная линия
  - проектируемые сети водоснабжения
  - проектируемая дождевая канализация
  - проектируемая хозяйственно-бытовая канализация

					Заказчик: ЗАО "Южный Капитал" ДИТ		
					Проект планировки территории восточнее ул. 1-го Мая в Прикубанском внутригородском округе города Краснодара		
Изм.	№ уч.	Лист	№ док.	Подп.	Дата	Проект планировки территории восточнее ул. 1-го Мая в Прикубанском внутригородском округе города Краснодара	
Директор	А.В.Гаспарян				01.18	Статус	Лист
Исполнитель						ПТП	6
					Сводный план проектируемых инженерных сетей М1:2000		Листов
							6
							ООО "СтройПроект"