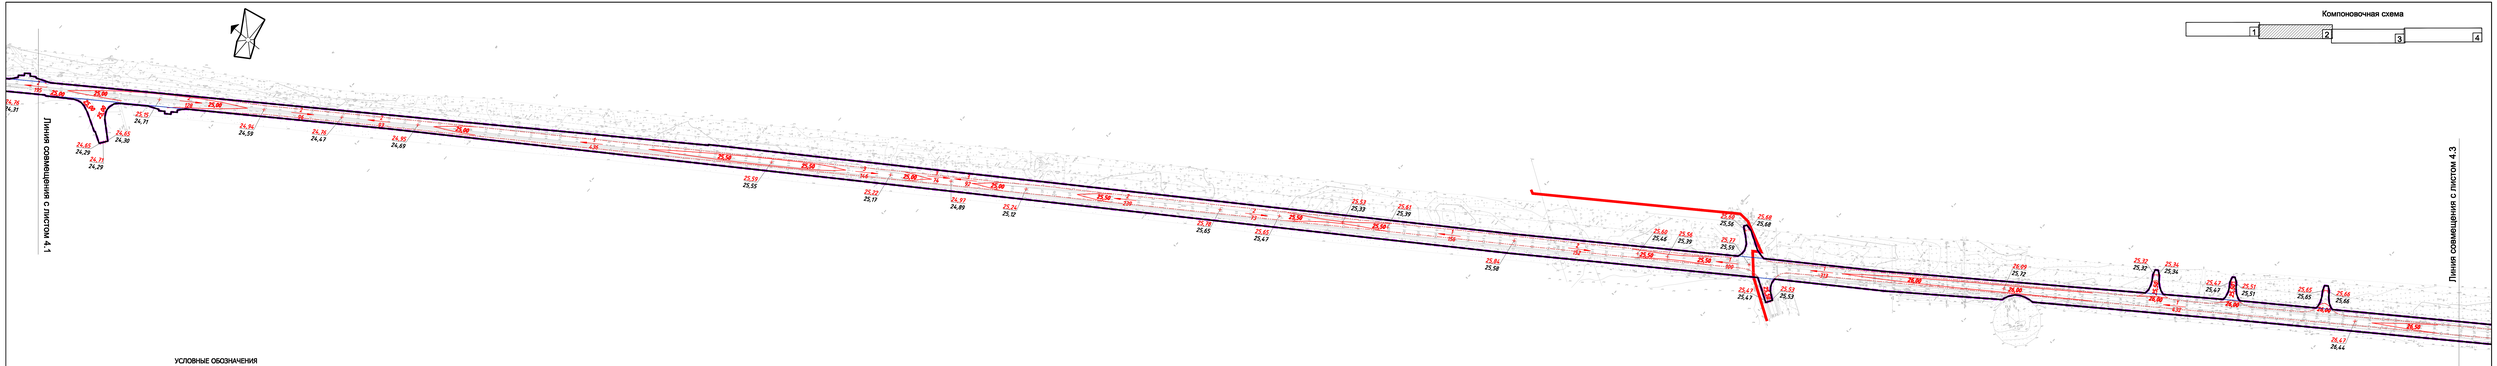

УСЛОВНЫЕ ОБОЗНАЧЕНИЯ

- граница проектирования
- граница производства работ
- проектируемая красная линия
- граница населенного пункта
- граница земельного участка согласно сведений ГКН
- проектная (красная) отметка точка перелома продольного профиля существующая (черная) отметка
- уклон в промилях направление продольного уклона существующая (черная) отметка
- проектные горизонтали

							МЗ-484/2017-ДПТ/ЛО
Изм.	Кол.уч.	Лист	№ док.	Подпись	Дата	Проект планировки территории для размещения линейного объекта (автомобильной дороги, сетей инженерно-технического обеспечения) подъездная дорога к хутору Копанскому в городе Краснодаре	
ГИП		Тесарен А.Г.				Утверждаемая часть	стадия: ППТ; лист: 4.2; листов: 4
Вед.спец.		Корнет И.В.					
Н.контр.		Тесарен А.Г.				Схема вертикальной планировки территории, инженерной подготовки и инженерной защиты территории . М 1:2000	МБУ "Институт Горкадастрпроект"