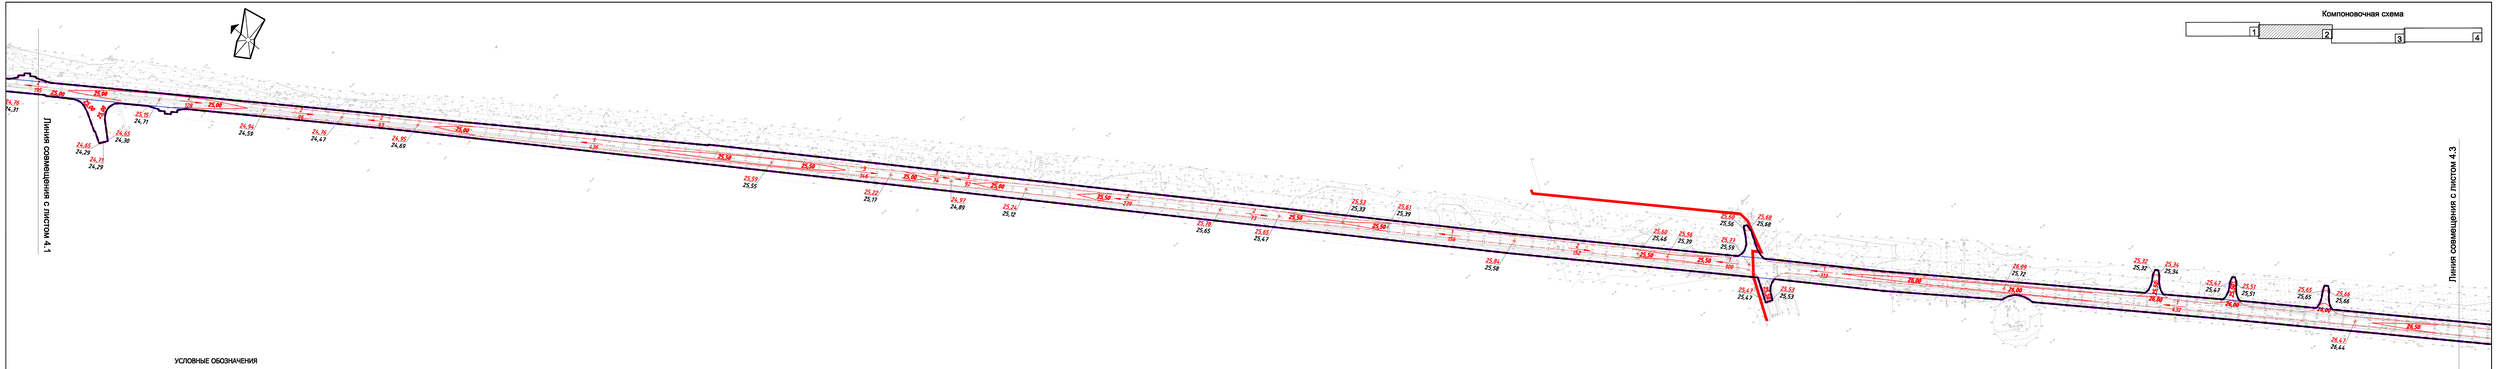

УСЛОВНЫЕ ОБОЗНАЧЕНИЯ

- граница проектирования
- граница производства работ
- проектируемая красная линия
- граница населенного пункта
- граница земельного участка согласно сведений ГКН
- проектная (красная) отметка / точка перелома продольного профиля / существующая (черная) отметка
- уклон в промилях / направление продольного уклона / существующая (черная) отметка
- проектные горизонтали

								МЗ-484/2017-ДТП/ЛО	
								Проект планировки территории для размещения линейного объекта (автомобильной дороги, сетей инженерно-технического обеспечения) подъездная дорога к хутору Колчановку в городе Краснодаре	
Изм.	Кол.уч.	Лист	№ док.	Подпись	Дата				
ГИП		Гвоздев А.Г.						Утверждаемая часть	стадия: ППТ; лист: 4.2; листов: 4
Вед.спец.		Корнет И.В.							
Инженер.		Гвоздев А.Г.						Схема вертикальной планировки территории, инженерной подготовки и инженерной защиты территории . М.1:2000	МБУ "Институт Горкадастрпроект"