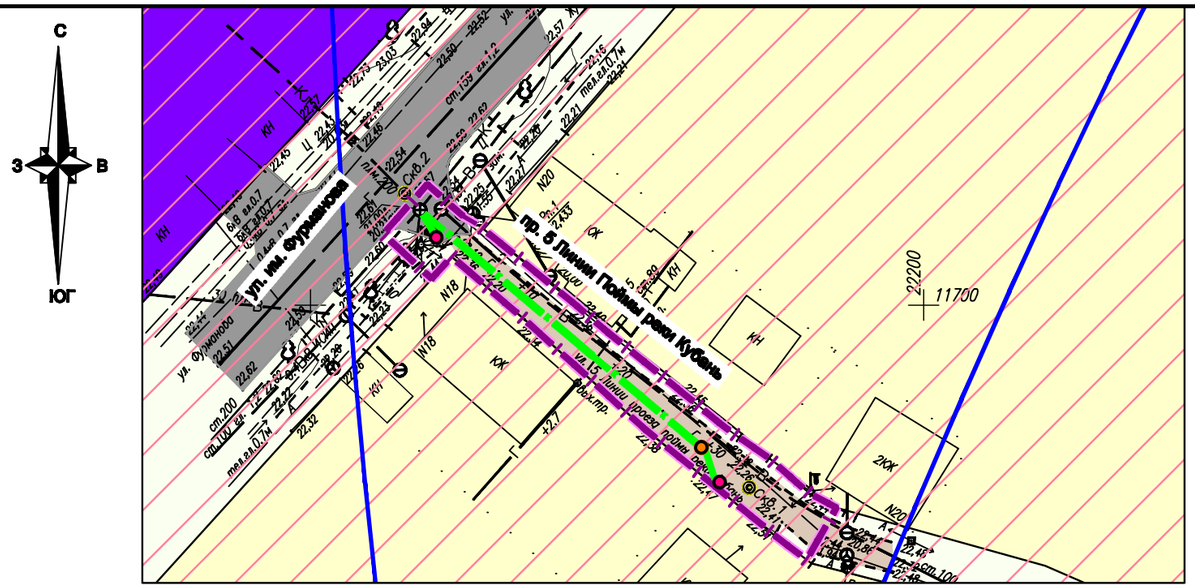

Условные обозначения

- Границы территории, в отношении которой осуществляется подготовка проекта планировки
- Границы зон планируемого размещения линейных объектов
- Грунтовые и гравийные дороги
- Дороги с асфальтовым покрытием
- Территория индивидуальной жилой застройки
- Территория промышленно-производственных предприятий
- Незастроенная территория, пустырь

Проектируемые инженерные сети и сооружения

- К — Ливневая канализация
- Смотровой колодец
- Дождеприёмный колодец

Границы зон с особыми условиями использования территории

- Граница III пояса зоны санитарной охраны артезианских скважин и водозаборов.

Границы территорий, подверженных риску возникновения чрезвычайных ситуаций природного и техногенного характера

- Граница зоны возможного катастрофического затопления

Примечания:

1. До установления приаэродромных территорий в порядке , предусмотренном Воздушным кодексом Российской Федерации, архитектурно-строительное проектирование, строительство, реконструкция объектов капитального строительства, размещение радиотехнических и иных объектов, которые могут угрожать безопасности полётов воздушных судов, оказывать негативное воздействие на здоровье человека и окружающую среду, создавать помехи в работе радиотехнического оборудования, установленного на аэродроме, объектов радиолокации и радионавигации, предназначенных для обеспечения полётов воздушных судов, в границах указанных в части 1 статьи 4 Федерального закона приаэродромных территорий или указанных в части 2 статьи 4 Федерального закона полос воздушных подходов на аэродромах, санитарно-защитных зон аэродромов должны осуществляться при условии согласования размещения этих объектов : а) с организацией, осуществляющей эксплуатацию аэродрома экспериментальной авиации , - для аэродрома экспериментальной авиации ; б) с организацией, уполномоченной федеральным органом исполнительной власти, в ведении которого находится аэродром государственной авиации , - для аэродрома государственной авиации ; в) с федеральным органом исполнительной власти, осуществляющим функции по оказанию государственных услуг и управлению государственным имуществом в сфере воздушного транспорта (гражданской авиации), - для аэродрома гражданской авиации.

В соответствии со сведениями ИСОГД от 14.05.2018 №29/4517-1, участок расположен:
- в зоне возможного катастрофического затопления ;
- в III поясе зоны санитарной охраны артезианских скважин и водозаборов .

2. Зоны планируемого размещения линейных объектов, подлежащих переносу (переустройству) из зон планируемого размещения линейного объекта (сетей инженерно-технического обеспечения), отсутствуют.

						672-МЗ/2018-ДПТ/ЛО		
						Проект планировки территории и проект межевания территории для размещения линейного объекта (сетей инженерно-технического обеспечения) по объекту: «Строительство ливневой канализации по проезду 5-й Линии Поймы реки Кубани в Центральном внутригородском округе города Краснодара »		
Изм.	Кол.уч.	Лист	№ док.	Подпись	Дата			
ГАП		Сечь			05.18	Материалы по обоснованию	стадия	лист	листов
							ППТ	6	
Разработал		Вербицкий			05.18				
						Схема границ территорий , подверженных риску возникновения чрезвычайных ситуаций природного и техногенного характера . М 1:500	МБУ "Институт Горкадастрпроект"		
Н.контр.		Сечь			05.18				