



Фасад 1-8 М 1:200

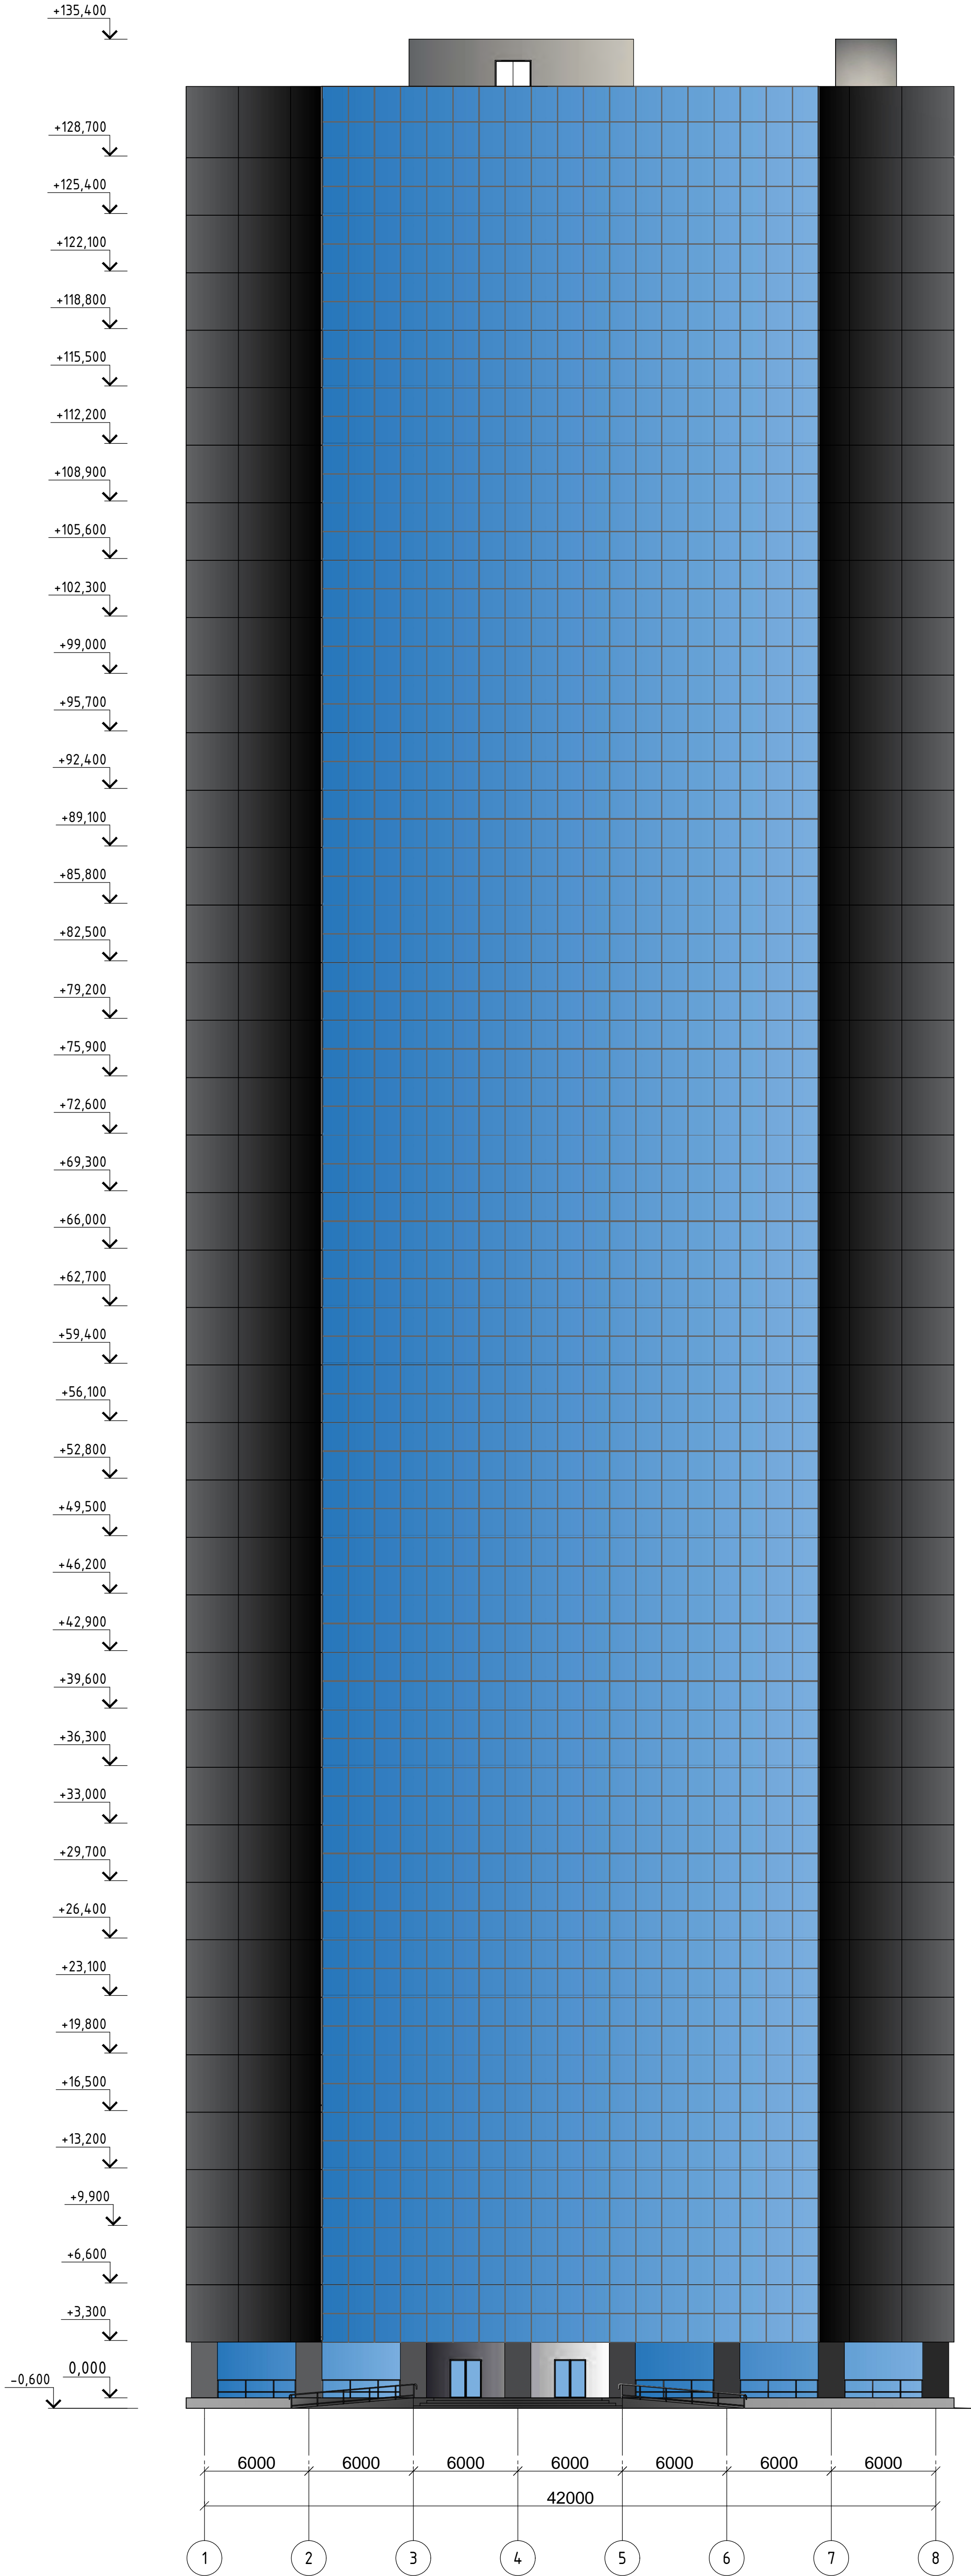

Фасад А-Ж М 1:200

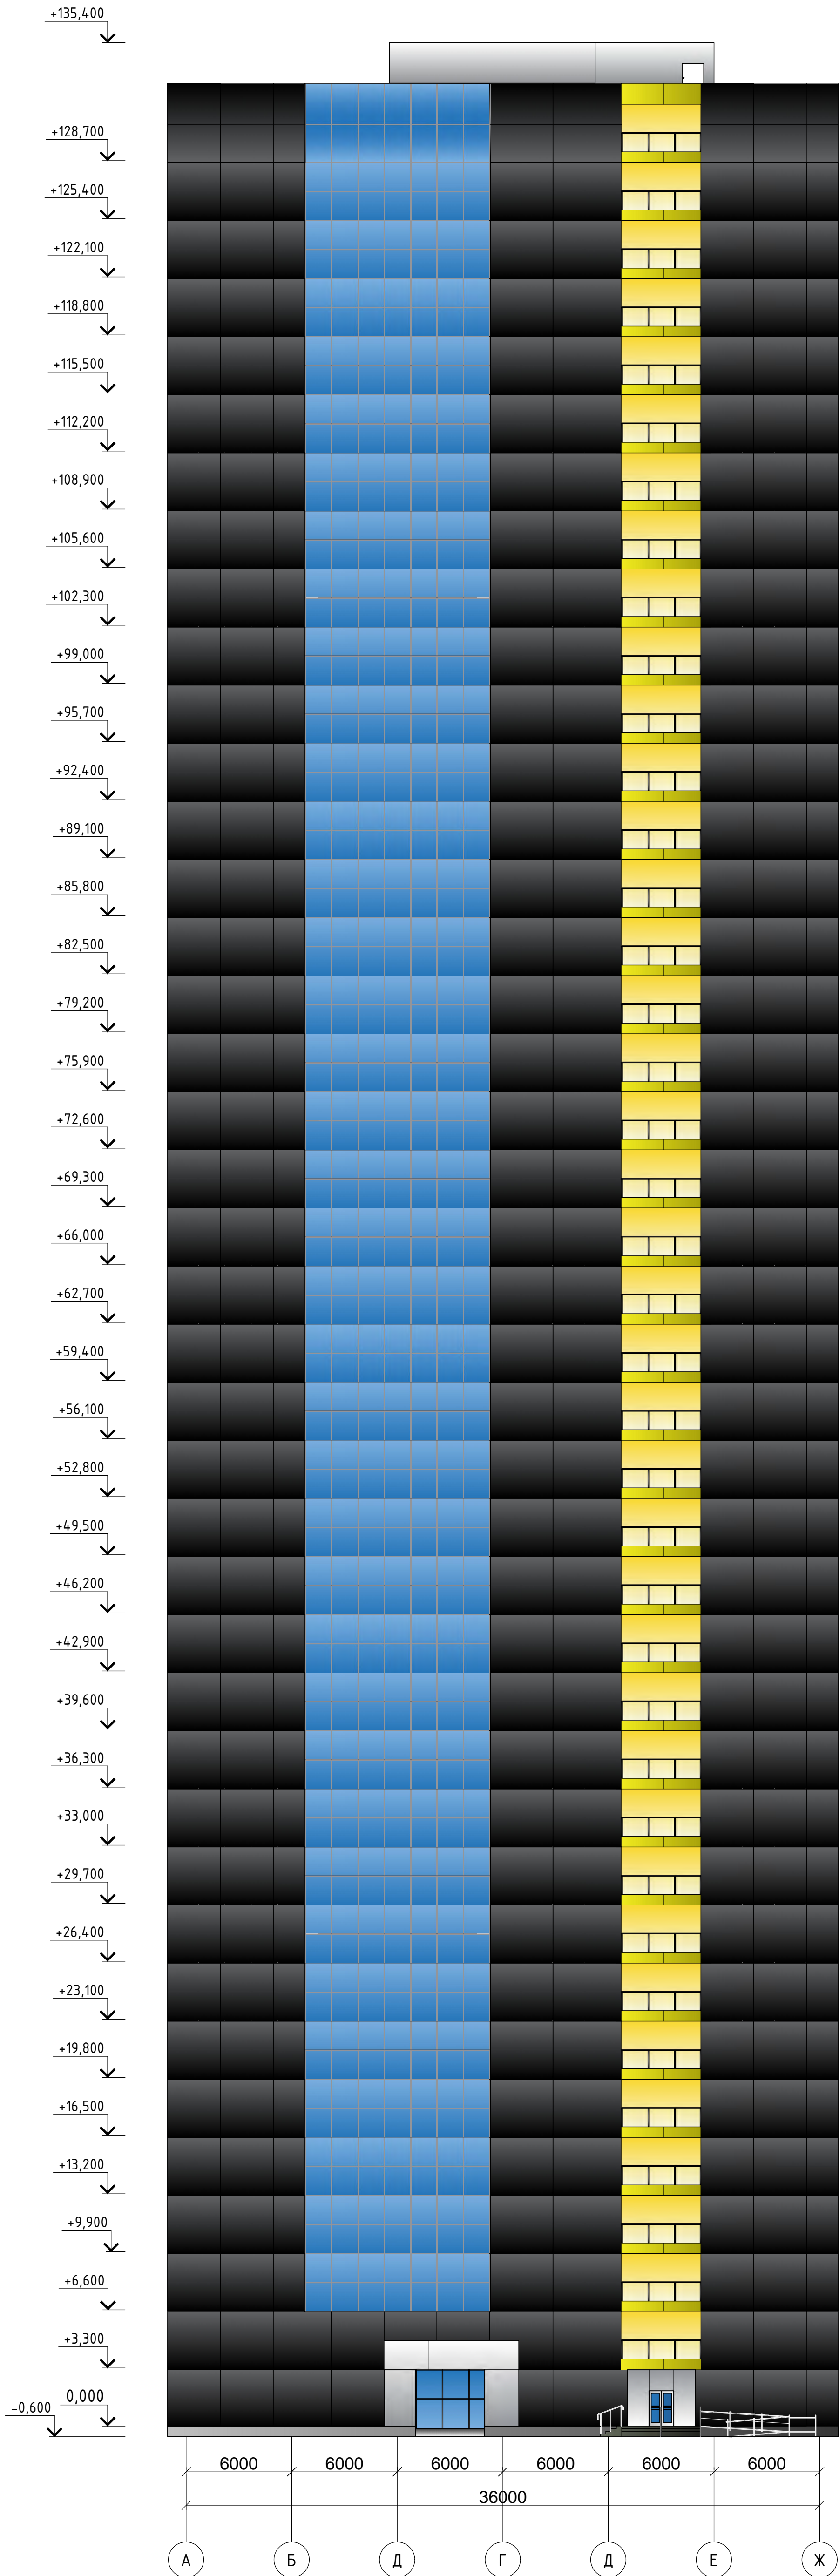

						КГАУ УЗ-1301				
						Сорокаэтажное торгово-офисное здание по ул. Сормовская-Тюлева в г. Краснодаре				
Изм.	Кол.уч.	Лист	№ док.	Подп.	Дата	Торгово-офисное здание	Стадия	Лист	Листов	
Зав.каф.		Рябухин А.К.					ДП	4	12	
Н. контр.		Рябухин А.К.								
Рук.проект.		Рябухин А.К.								
Консульт.		Судботин О.С.								
Разраб.		Кеборков К.А.				Фасад 1-8 Фасад А-Ж	Кафедра СМиК			