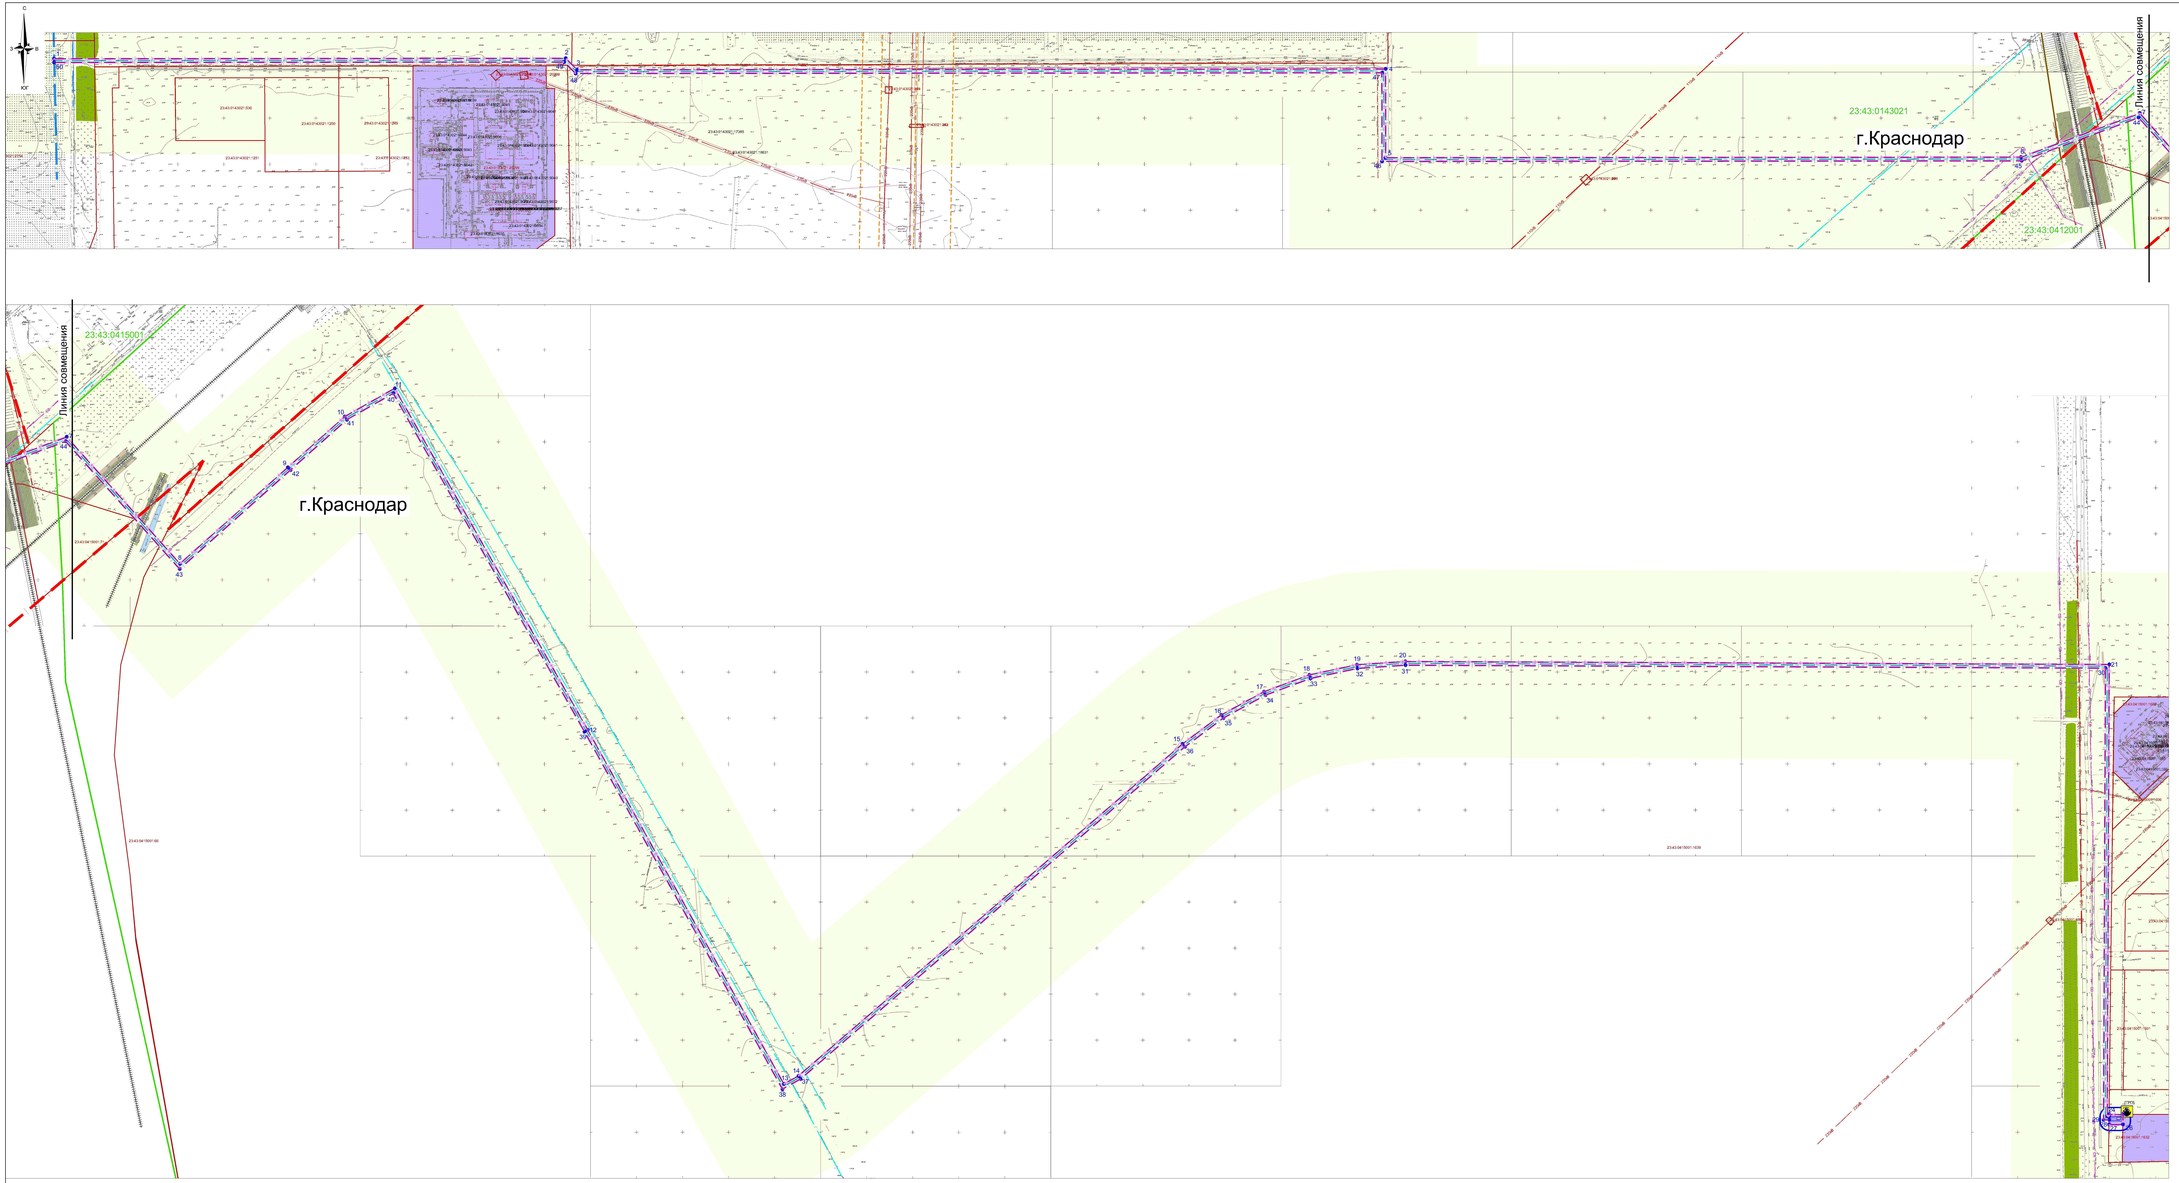

Условные обозначения

- Граница городской черты
- Границы территории, в отношении которой осуществляется подготовка проекта планировки
- Границы зон планируемого размещения линейных объектов
- Граница земельного участка, согласно сведений ГКН, номер
- Граница кадастрового квартала, согласно сведений ГКН, номер
- Граница ОКС, согласно сведений ГКН, номер
- Территория объектов инженерной инфраструктуры
- Лесополоса
- Пашня (пустыри)
- Грунтовые и гравийные дороги
- Железнодорожный путь
- Обозначение характерной точки границ зон планируемого размещения линейных объектов

Существующие инженерные сети и сооружения (не подлежащие переносу или переустройству)

- высоковольтная линия электропередач 220 кВ
- высоковольтная линия электропередач 110 кВ
- высоковольтная линия электропередач 10 кВ
- подземные кабельные линии электропередач
- газопровод высокого давления
- магистральный газопровод
- сети связи

Объекты регионального значения

- заходы ВЛ 220 кВ «КТЭЦ - Витаминкомбинат» на ПС 220 кВ «Восточная Промзона», «ВЛ 220 кВ «Восточная Промзона - Кругликовская» 1 и 2 цепи, демонтаж заходов на ПС 220 кВ «Кругликовская» от ВЛ 220кВ «Витаминкомбинат

Проектируемые инженерные сети и сооружения

- ГАЗ — Газопровод высокого давления
- ГГРПБ

Границы зон с особыми условиями использования территорий , подлежащие установлению в связи с размещением линейных объектов

- Граница охранной зоны проектируемого газопровода
- Граница санитарно-защитной зоны от ГГРПБ

Примечание :

1. Зоны планируемого размещения линейных объектов , подлежащих переносу (переустройству) из зон планируемого размещения линейного объекта (сетей газоснабжения), отсутствуют, в связи с тем, что при пересечении с подземными и надземными инженерными коммуникациями расстояния по вертикали и горизонтали выдержаны в соответствии с требованиями СП 42-101-2003 « Общие положения по проектированию и строительству газораспределительных систем из металлических и полиэтиленовых труб ». Следовательно, существующие инженерные сети не препятствуют прокладке сетей газоснабжения и не требуется перенос или переустройство существующих сетей
2. Размещение объектов капитального строительства в границах территории , в отношении которой осуществляется подготовка проекта планировки - не предусматривается .
3. Границы территории , в отношении которой осуществляется подготовка проекта планировки пересекает территорию , в отношении которой приказом департамента от 24 июня 2016 года №158 « Об утверждении документации по планировке территории (проекта планировки и проекта межевания территории) для размещения объекта капитального строительства «Заходы ВЛ 220 кВ «КТЭЦ - Витаминкомбинат» на ПС 220 кВ «Восточная Промзона», «ВЛ 220 кВ «Восточная Промзона - Кругликовская» 1 и 2 цепи, демонтаж заходов на ПС 220 кВ «Кругликовская» от ВЛ 220кВ «Витаминкомбинат - Усть-Лабинская» утверждены проект планировки и проект межевания .

						1598/2018-ДПТ/ЛО	
Изм.	Кол.уч.	Лист	№ док.	Подпись	Дата	Проект планировки территории и проект межевания территории для размещения линейного объекта (сетей газоснабжения) высокого давления 1-й категории (с точки зрения обеспечения надежности) до территории комплексной жилой застройки в границах улиц Восточно-Кругликовской, Кругликовской и Зиповской(юго-восточнее) муниципального образования город Краснодар		
ГАП		Сечь Д.Е.			11.18		
Разработал		Сечь Д.Е.			11.18	Основная часть	ППТ 2
Н.контр.		Сечь Д.Е.			11.18	Чертеж границ зон планируемого размещения линейных объектов. М 1:2000	МБУ "Институт Горкадастрпроект"