


Схема границ зон планируемого размещения объектов капитального строительства. М 1:2000

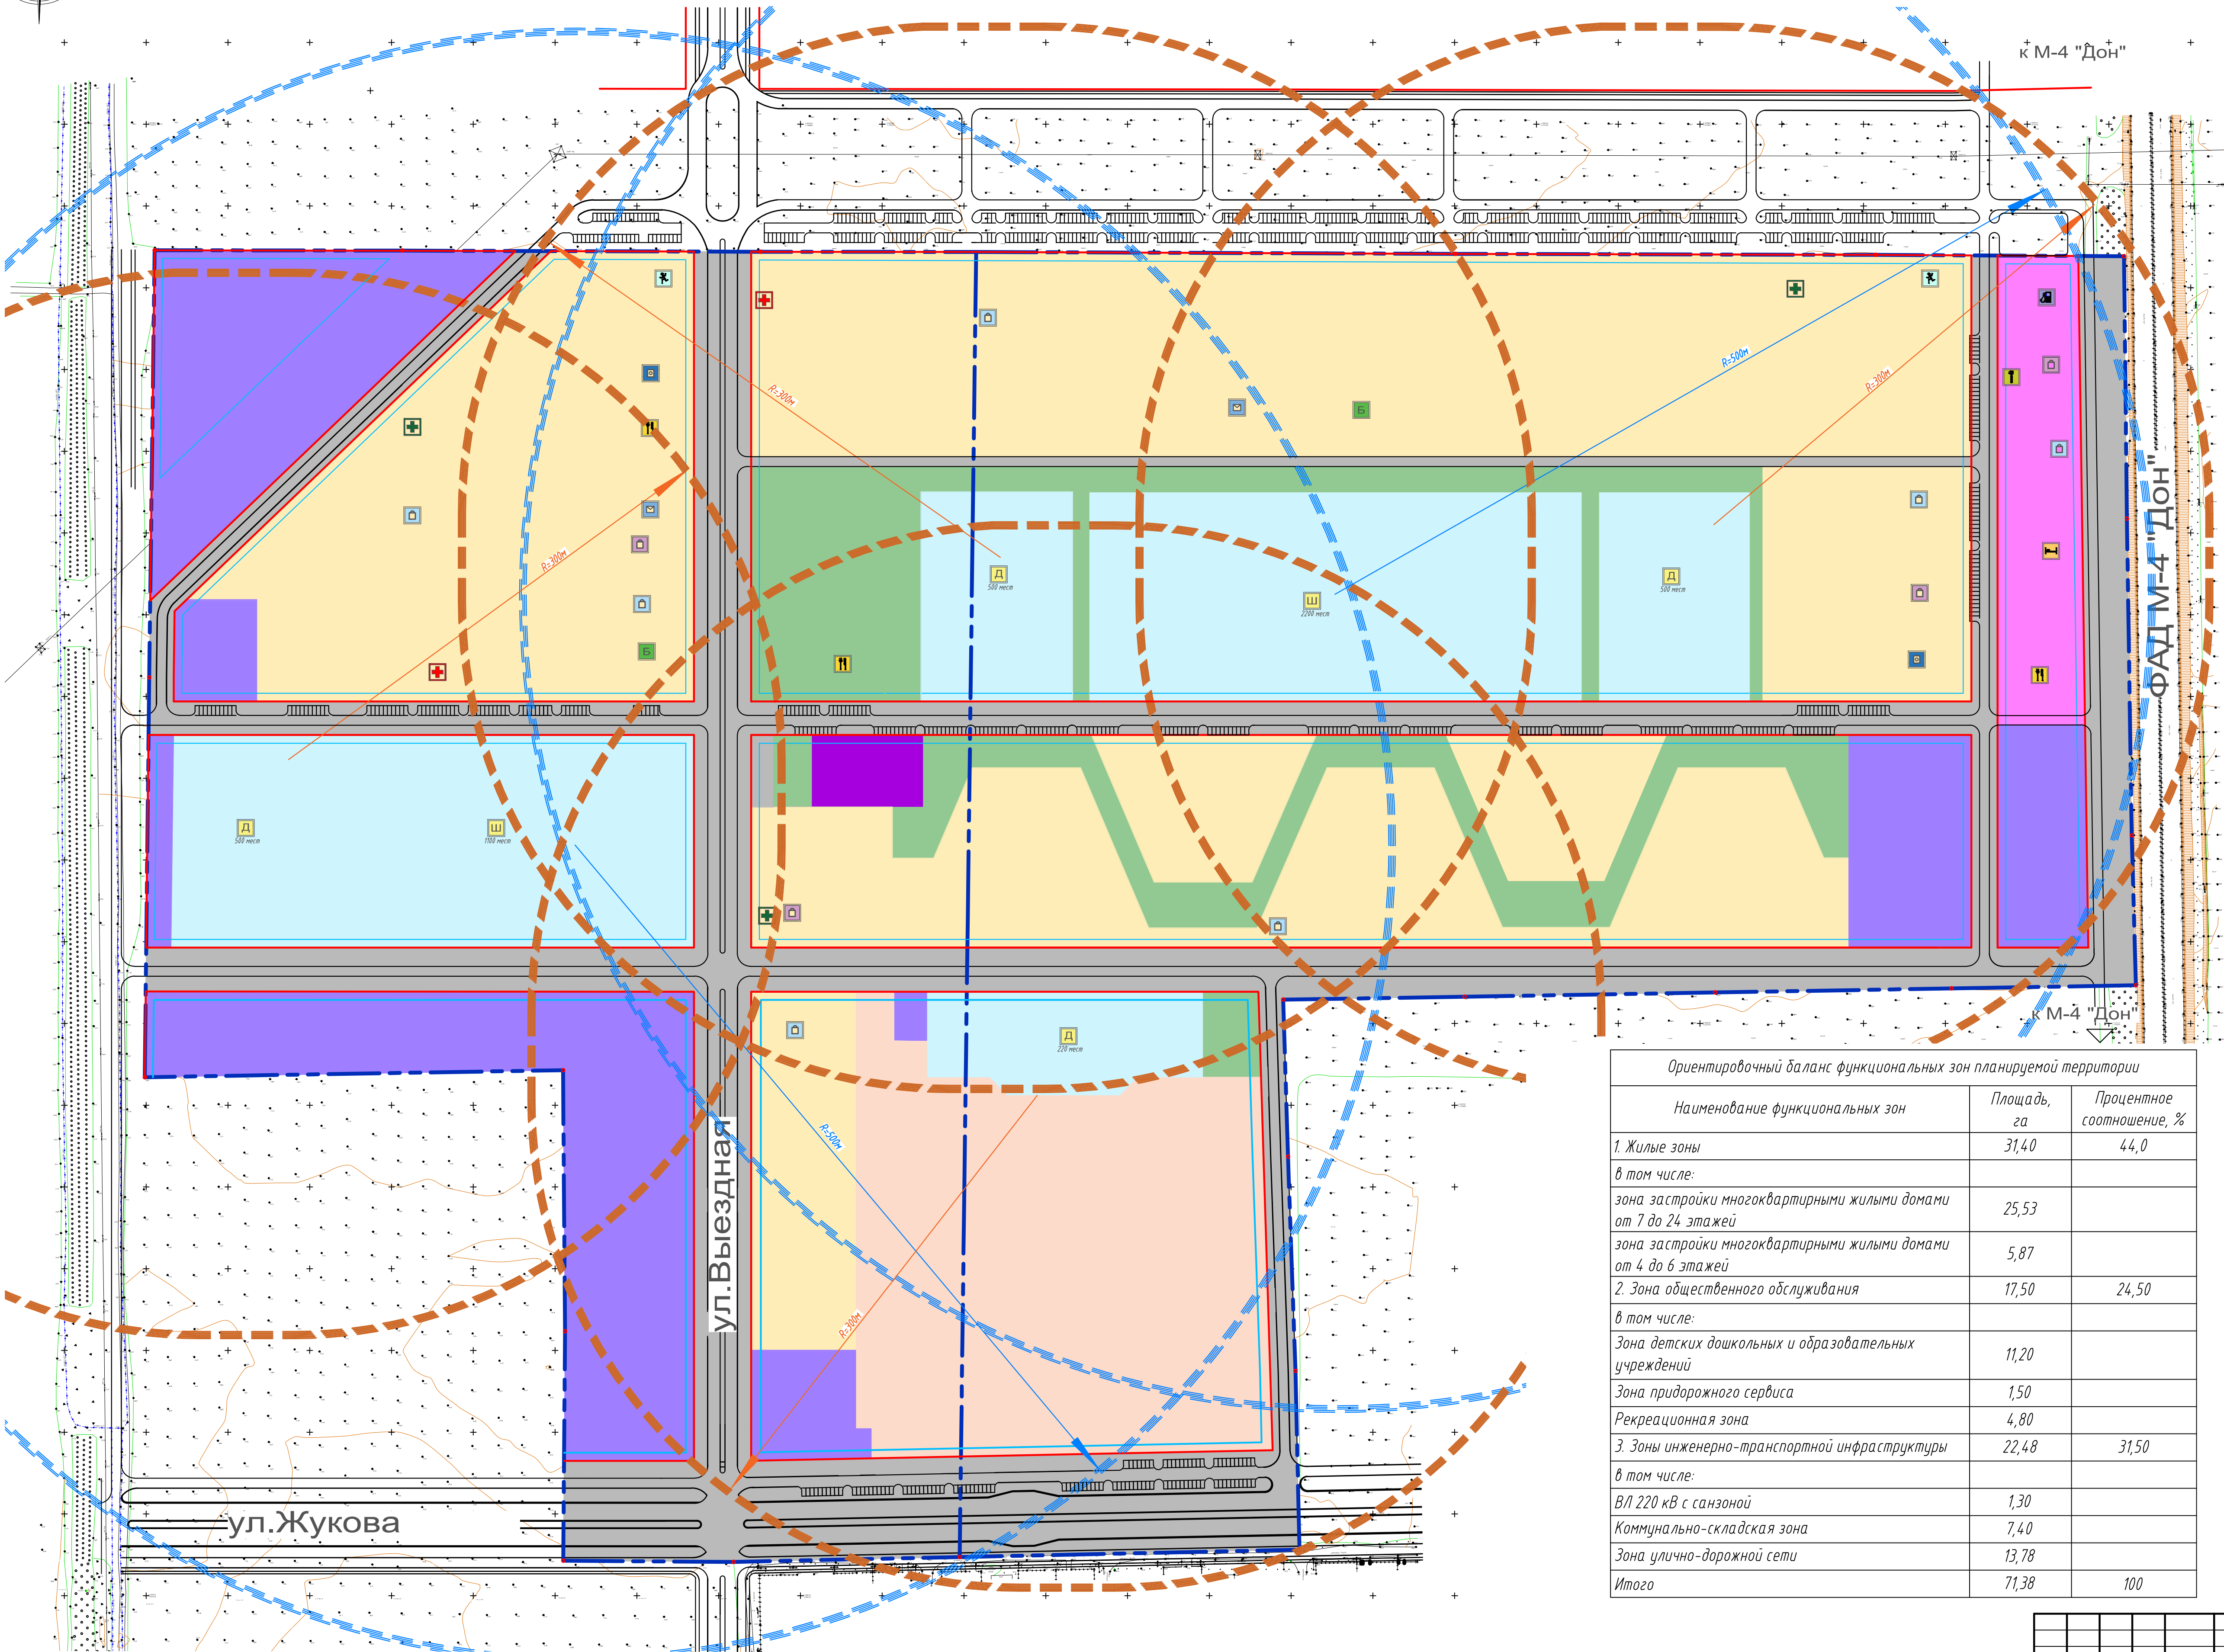

Условные обозначения	
	Границы проектируемой территории
	Красные линии
	Линии застройки
	Поликлиника
	Аптека
	Школа
	Детский сад
	Предприятия общественного питания
	Продовольственный магазин
	Непродовольственный магазин
	Предприятие бытового обслуживания с приемным пунктом прачечной и химчистки
	Отделение связи (почта)
	Отделение банка
	Помещение физкультурно-оздоровительных занятий
	Автосервис
	АЗС
	Гостиница
	Радиус доступности школ (500м)
	Радиус доступности детских садов (300м)

Жилая зона	
	Жилая застройка 7-24 этажей
	Жилая застройка 4-6 этажей
Общественно-деловая зона	
	Рекреационная зона
	Зона детских дошкольных и образовательных учреждений
	Территория храма
	Зона придорожного сервиса
Зона объектов инженерно-транспортной инфраструктуры	
	Коммунально-складская зона
	Зона улично-дорожной сети

Ориентировочный баланс функциональных зон планируемой территории		
Наименование функциональных зон	Площадь, га	Процентное соотношение, %
1. Жилые зоны	31,40	44,0
в том числе:		
зона застройки многоквартирными жилыми домами от 7 до 24 этажей	25,53	
зона застройки многоквартирными жилыми домами от 4 до 6 этажей	5,87	
2. Зона общественного обслуживания	17,50	24,50
в том числе:		
Зона детских дошкольных и образовательных учреждений	11,20	
Зона придорожного сервиса	1,50	
Рекреационная зона	4,80	
3. Зоны инженерно-транспортной инфраструктуры	22,48	31,50
в том числе:		
ВЛ 220 кВ с санзоной	1,30	
Коммунально-складская зона	7,40	
Зона улично-дорожной сети	13,78	
Итого	71,38	100

01-01/16 - ППТ.ГП-1			
Проект планировки и проект межевания земельных участков с кадастровыми номерами 23:43:0000000:1525 и 23:43:0000000:1523, расположенных в районе п.Знаменский и пгт.Зеленопольский МО города Краснодара			
ИЗМ.	КОЛ.	ЛИСТ	ДОКПОДПИСЬ
Г.И.П.	Перова	12.16	
Г.А.П.	Сидер	12.16	
Разраб.	Перова	12.16	
Комплексная застройка "Сосновый бор"		СТАДИЯ	ЛИСТ
		П	1
Схема границ зон планируемого размещения объектов капитального строительства. М 1:2000		ООО "АРНИКА" г. Барнаул	