



Схема организации улично-дорожной сети. М 1:2000

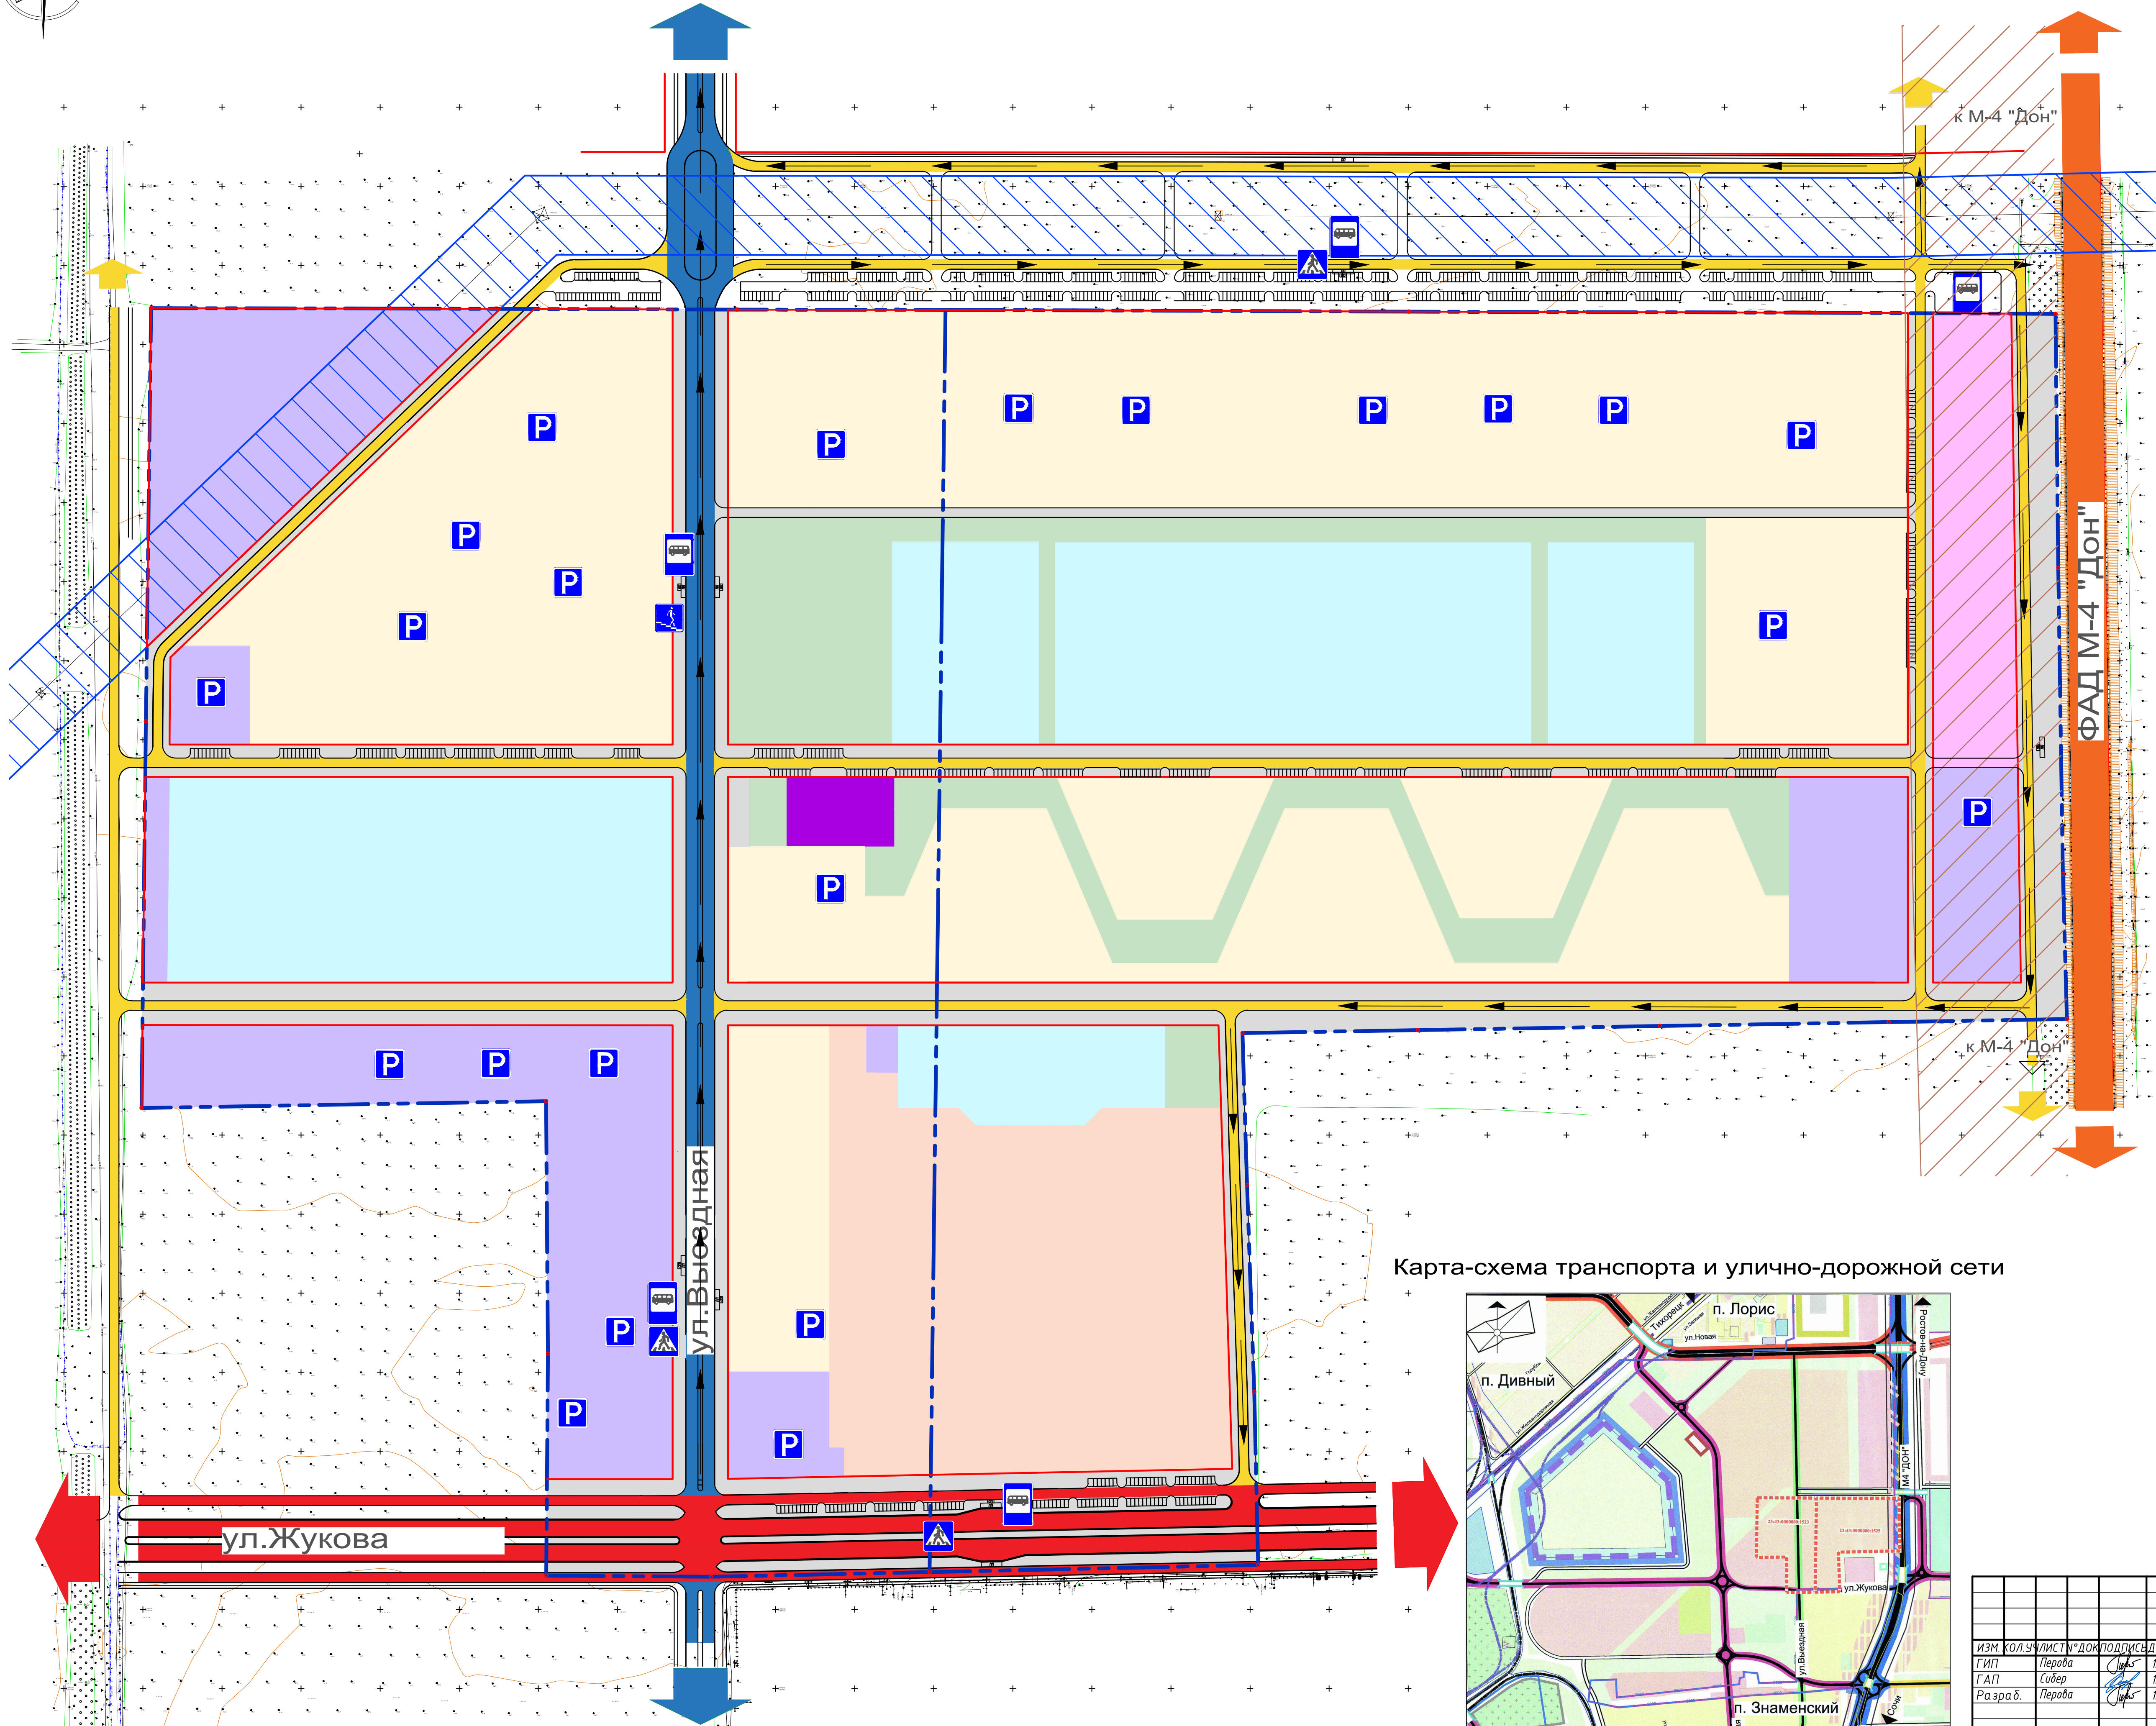

Условные обозначения	
	Границы проектируемой территории
	Красные линии
	Линии застройки
Жилая зона	
	Жилая застройка 7-24 этажей
	Жилая застройка 4-6 этажей
Общественно-деловая зона	
	Рекреационная зона
	Зона детских дошкольных и образовательных учреждений
	Территория храма
	Зона придорожного сервиса
Зона объектов инженерно-транспортной инфраструктуры	
	Коммунально-складская зона
	Зона улично-дорожной сети
	Придорожная полоса федеральной автомобильной трассы М-4 "Дон"
	Охранная зона ЛЭП 220кВт
	ФАД М-4 "Дон"
	Магистральная улица общегородского значения
	Магистральная улица районного значения
	Улица местного значения
	Плоскостные автостоянки постоянного хранения
	Подземные и надземные многоярусные автостоянки
	Остановка общественного транспорта
	Надземный пешеходный переход
	Подземный пешеходный переход
	Направление движения общественного транспорта

Карта-схема транспорта и улично-дорожной сети

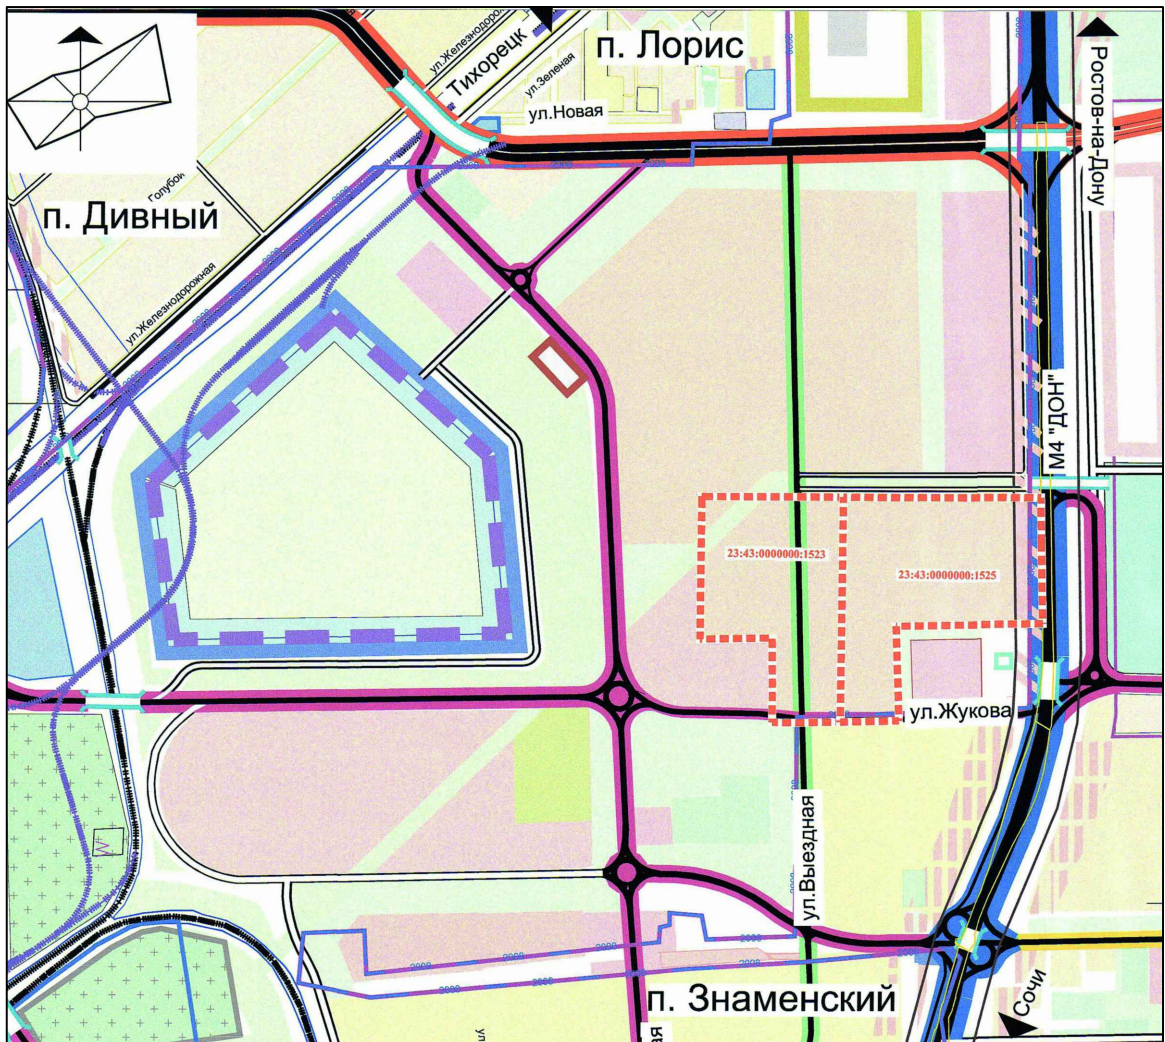

Расчет автостоянок

	В границах утверждаемой части ППТ	За границами участка	Всего
Автостоянки постоянного хранения (0,75 м/м на квартиру)	5868	633	6501
Гостевых автостоянок (40 м/м на 1000 чел.)	952	--	952
Итого автостоянок (машиномест)	6820	633	7453

01-01/16 - ППТ.ГП-1			
Проект планировки и проект межевания земельных участков с кадастровыми номерами 23:43:0000000:1525 и 23:43:0000000:1523, расположенных в районе п.Знаменский и пгт.Зеленопольский МО города Краснодара			
ИЗМ.	КОЛ. ЛИСТОВ	ДОК. ПОДПИСЬ	ДАТА
ГИП	Перова		12.16
ГАП	Сидер		12.16
Разраб.	Перова		12.16
Комплексная застройка "Сосновый бор"		СТАДИЯ	ЛИСТ
		П	3
Схема организации улично-дорожной сети, М 1:2000		ООО "АРНИКА" г. Барнаул	