
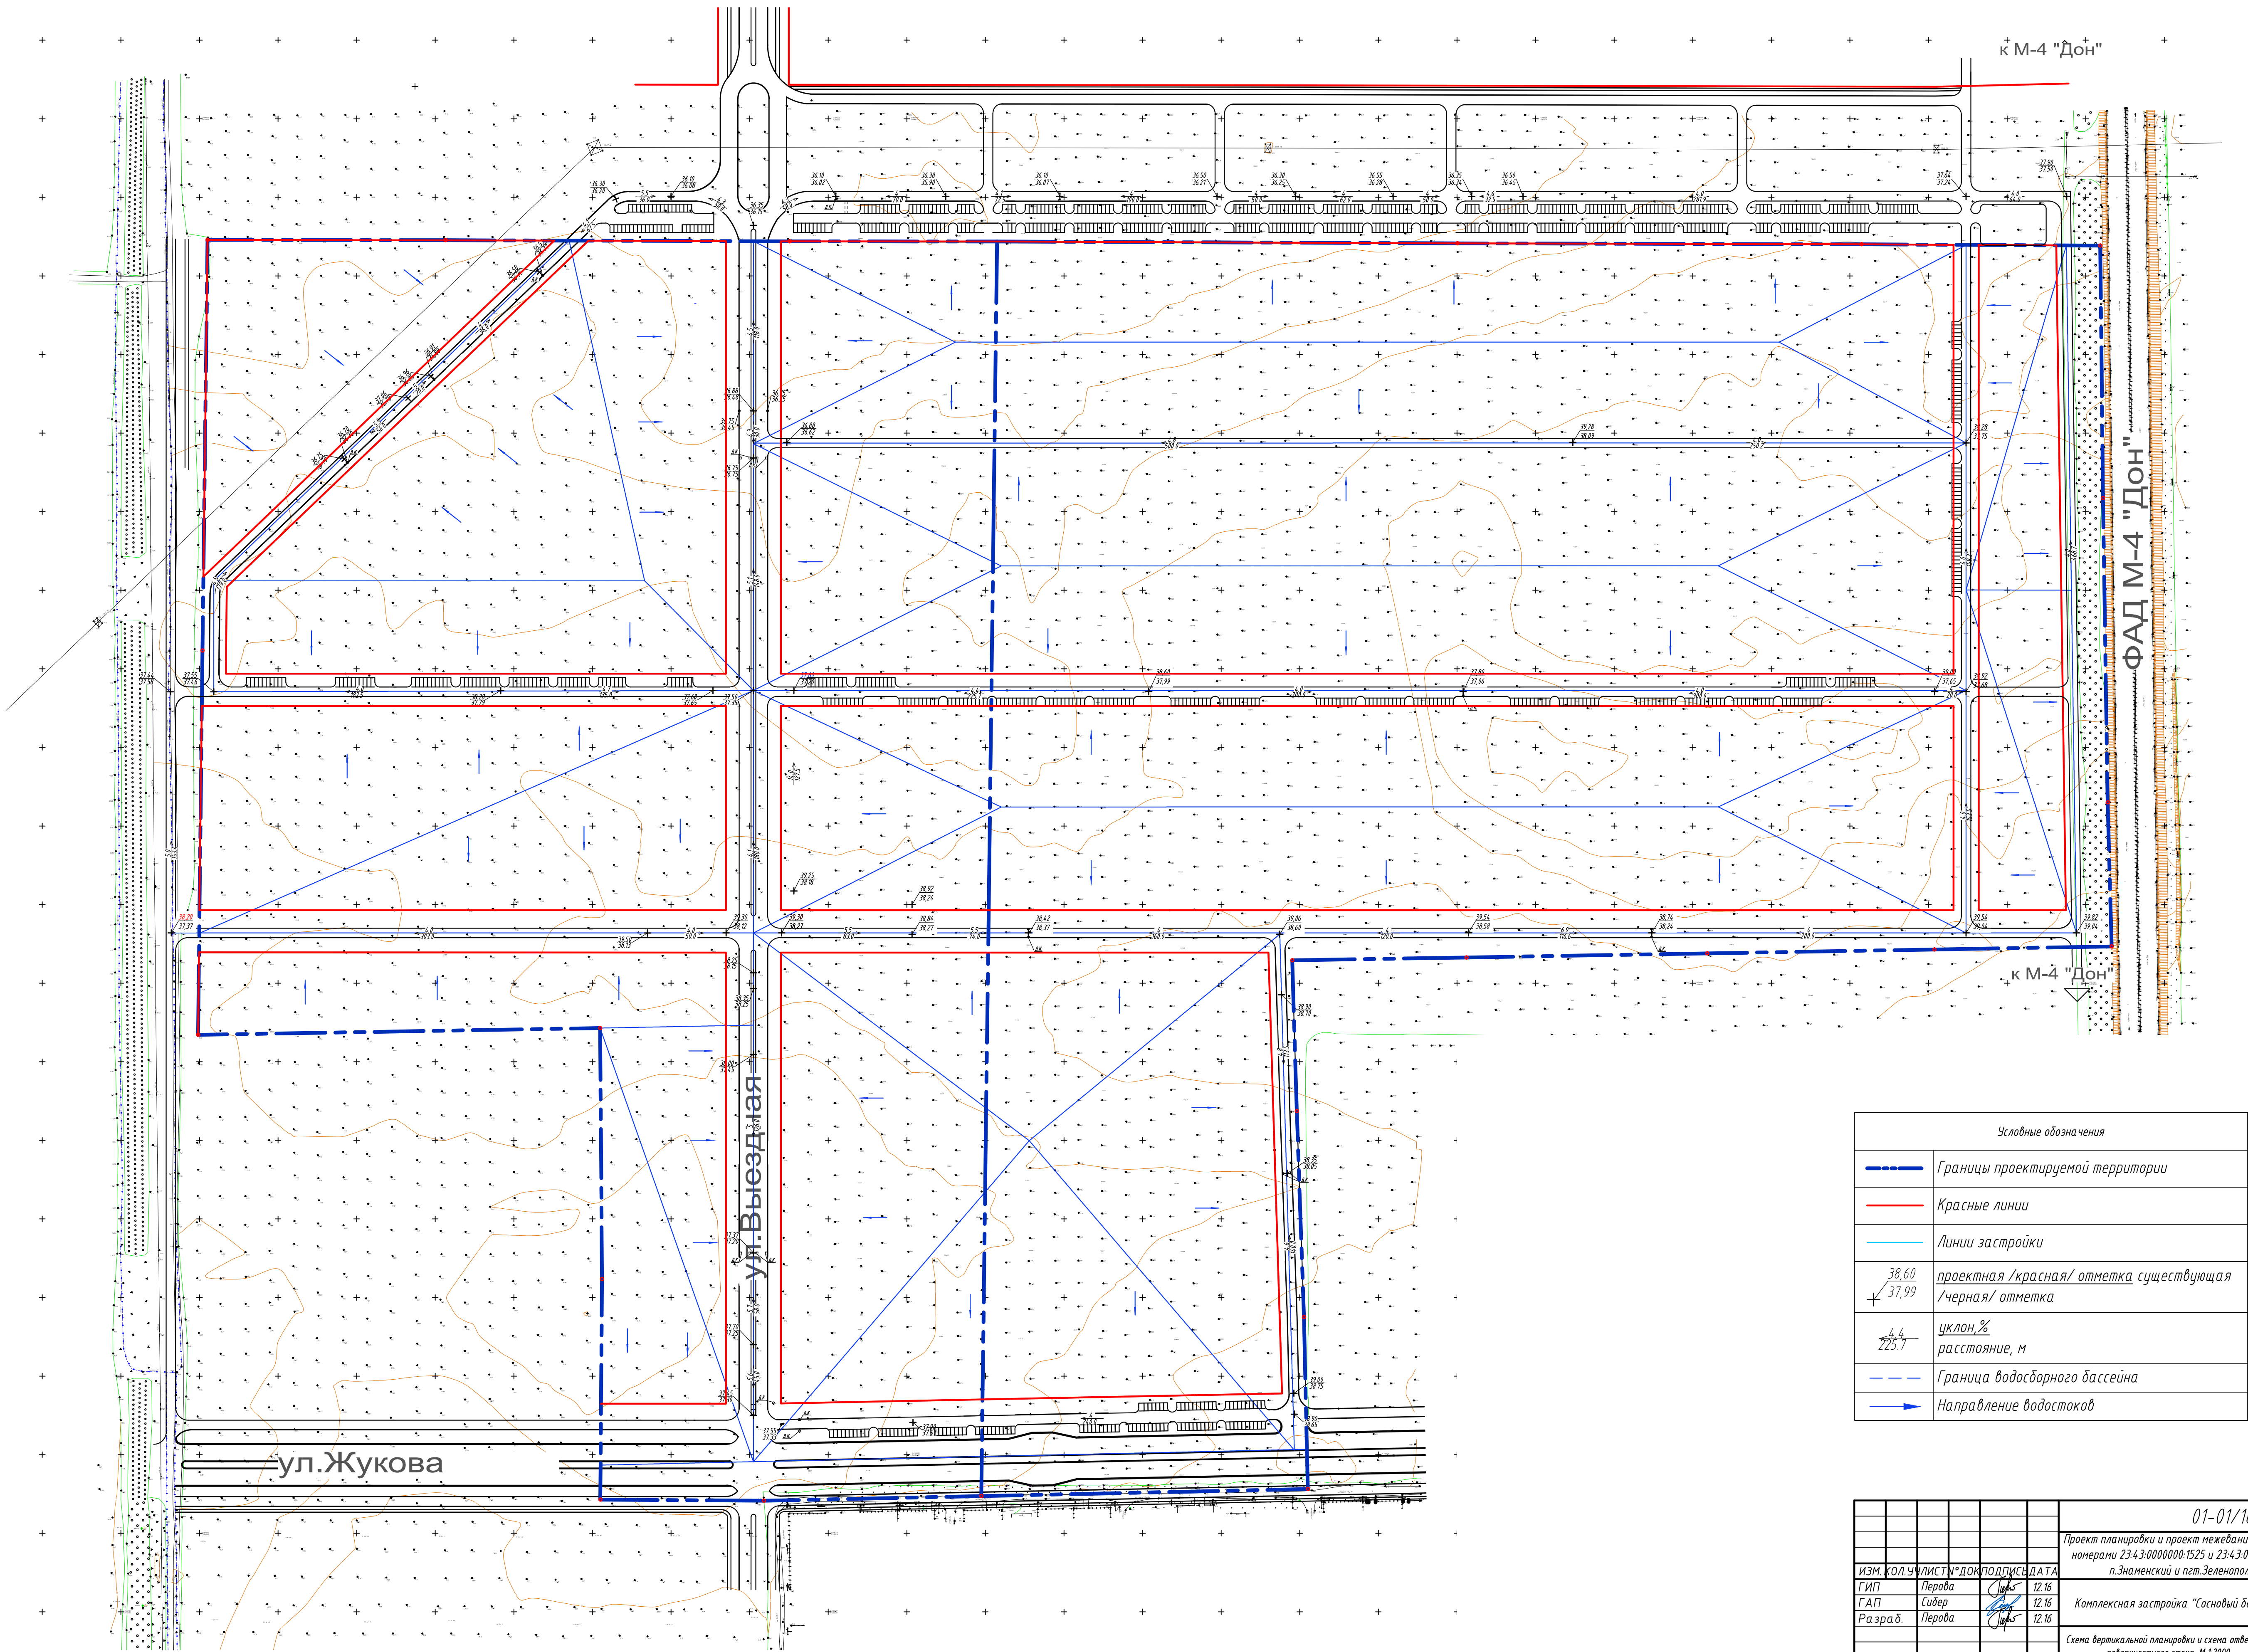


Схема вертикальной планировки и схема отведения поверхностного стока. М 1:2000

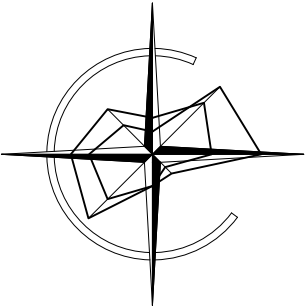

Условные обозначения	
	Границы проектируемой территории
	Красные линии
	Линии застройки
	проектная /красная/ отметка существующая /черная/ отметка
	уклон, % расстояние, м
	Граница водосборного бассейна
	Направление водостоков

				01-01/16 - ППТ.ГП-2		
				Проект планировки и проект межевания земельных участков с кадастровыми номерами 23:43:0000000-1525 и 23:43:0000000-1523, расположенных в районе п.Знаменский и пгт.Зеленопольский МО города Краснодара		
ИЗМ.	КОЛ.	ЛИСТ	ДОК.	ПОДПИСЬ	ДАТА	СТАДИЯ
Г.И.П.	Перова	12.16				ЛИСТ
Г.А.П.	Сидер	12.16				ЛИСТОВ
Разраб.	Перова	12.16				П 5
				Комплексная застройка "Сосновый бор"		
				Схема вертикальной планировки и схема отведения поверхностного стока. М 1:2000		
				ООО "АРНИКА" г. Барнаул		