
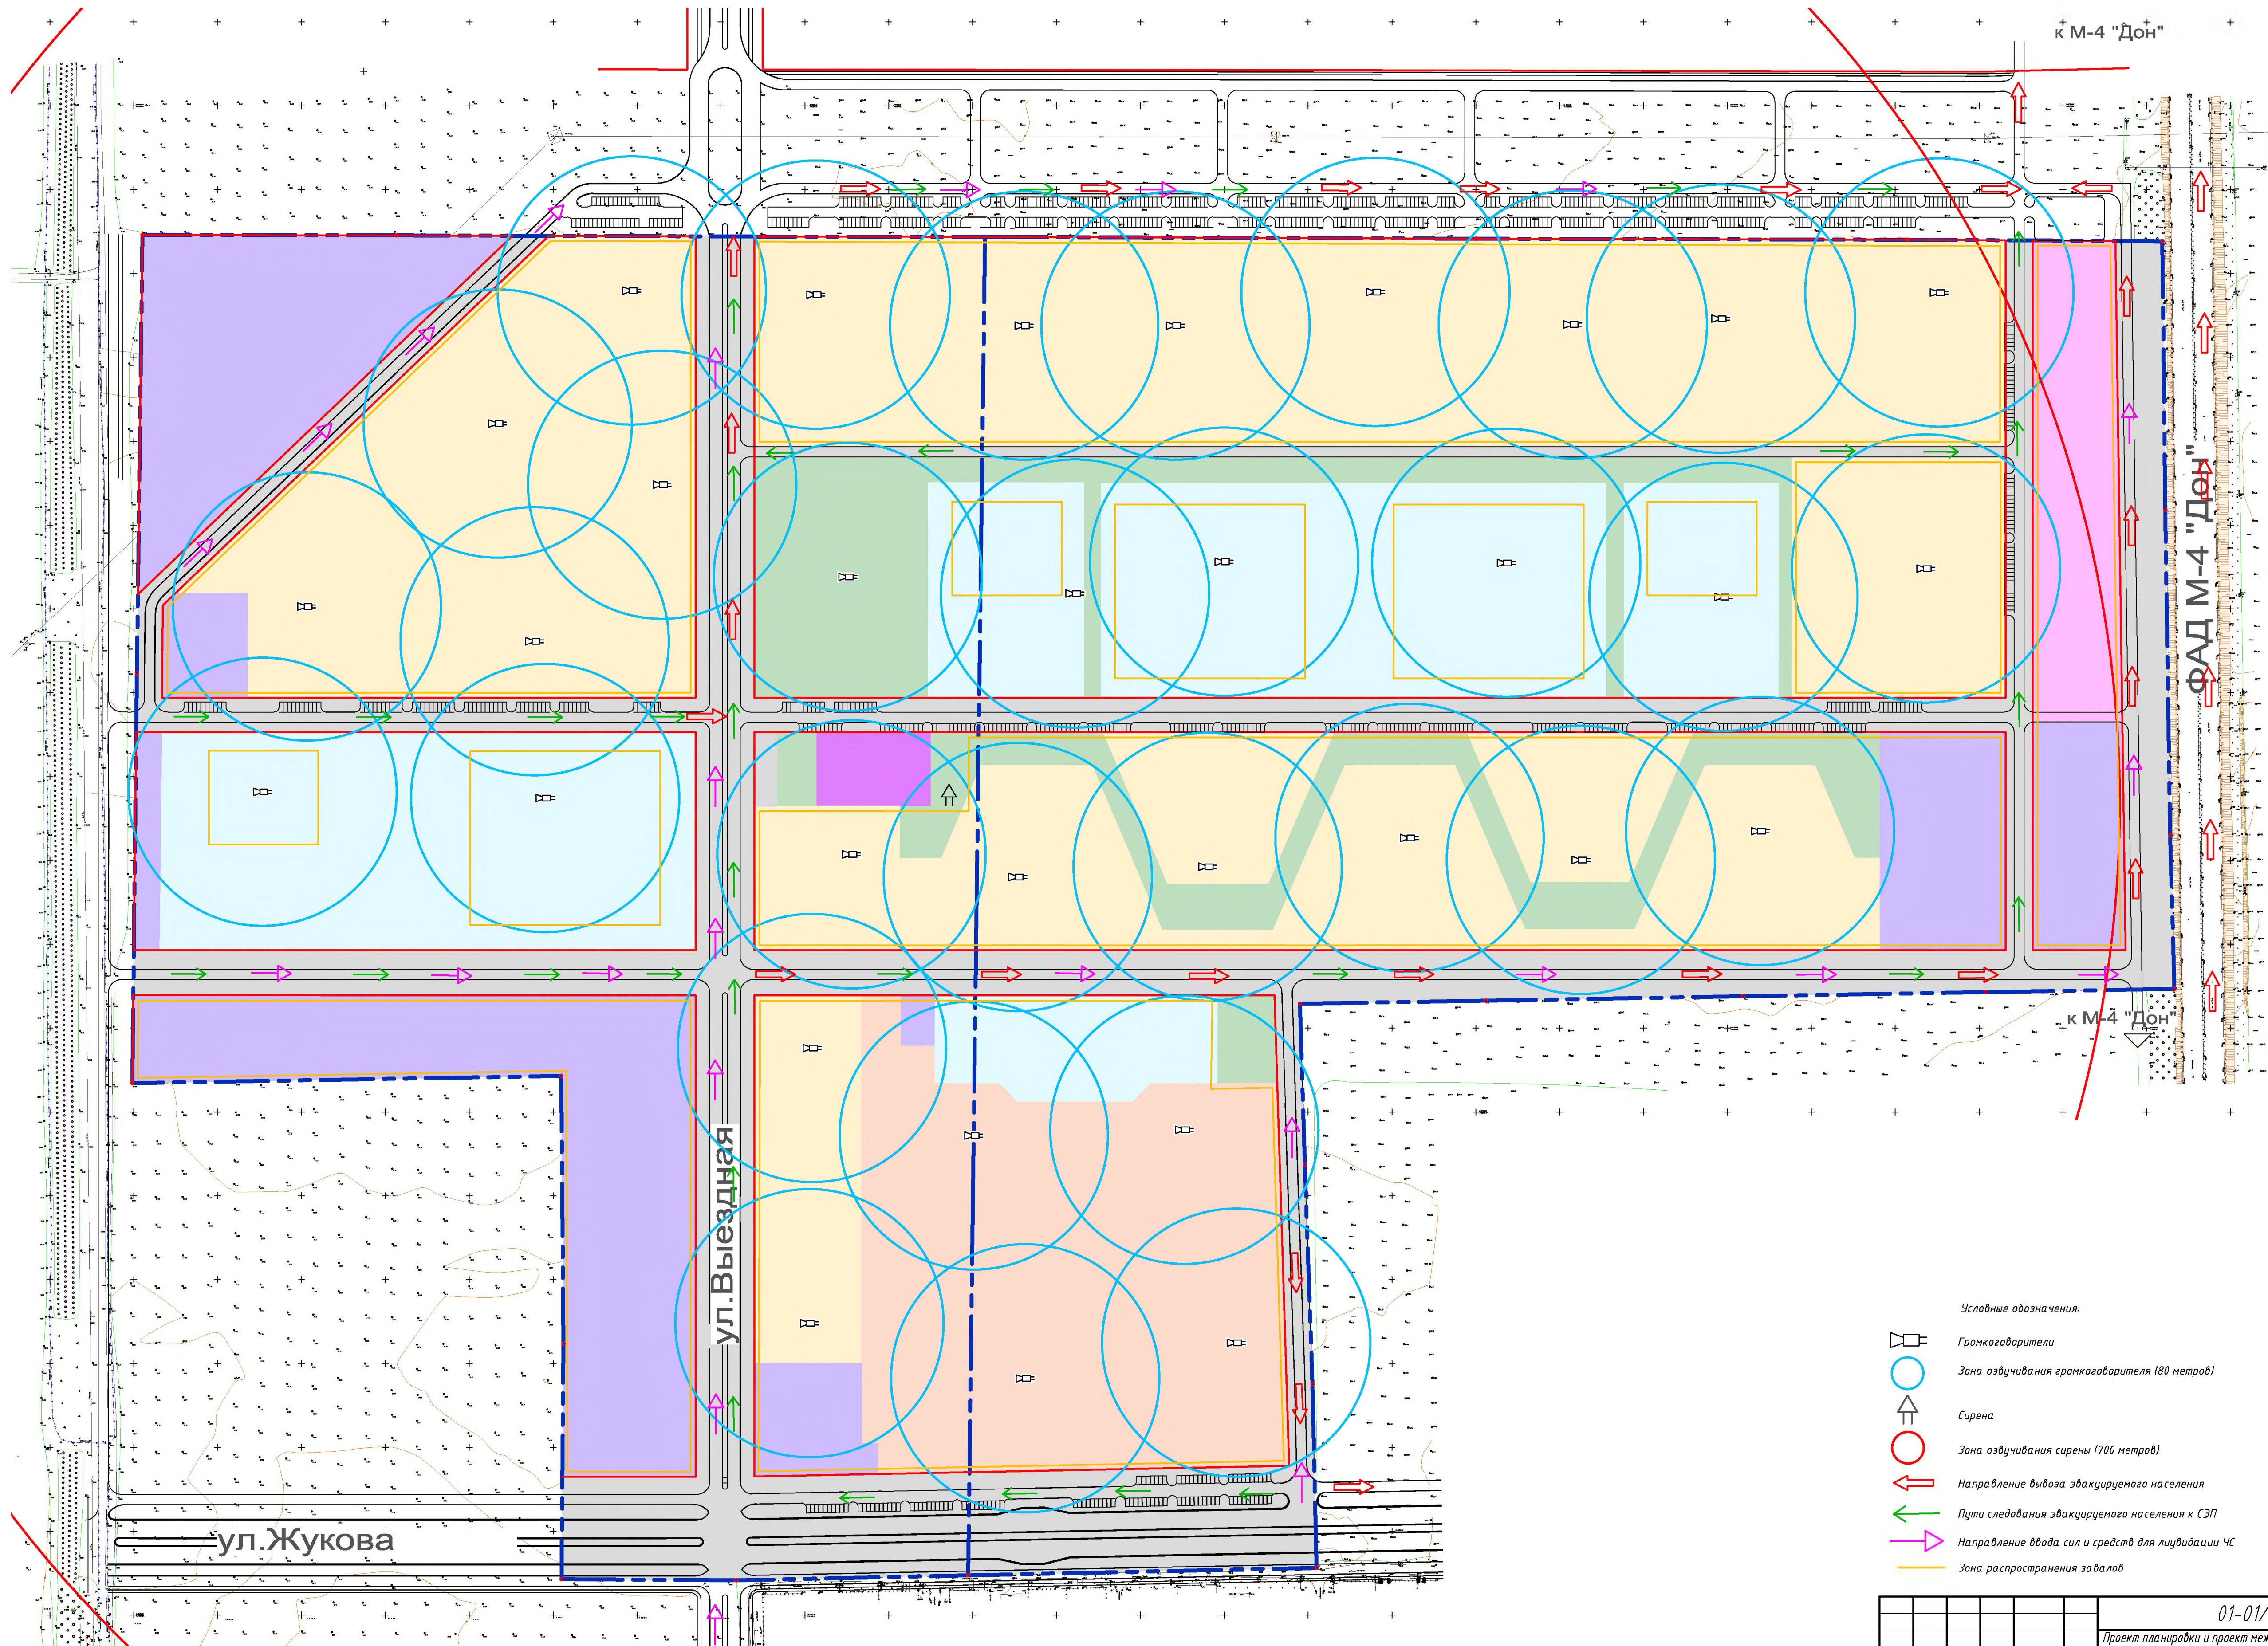


Схема размещения громкоговорителей, зоны их звучания. План «желтых линий»- границы максимально допустимых границ зон возможного распространения завалов застройки при воздействии МОП. Пути вывода эвакуируемого населения. М1:1200

 

- Условные обозначения:
- Громкоговорители
 - Зона озвучивания громкоговорителя (80 метров)
 - Сирена
 - Зона озвучивания сирены (700 метров)
 - Направление вывода эвакуируемого населения
 - Пути следования эвакуируемого населения к СЭП
 - Направление ввода сил и средств для ликвидации ЧС
 - Зона распространения завалов

					01-01/16 - ППТ.ГОЧС		
					Проект планировки и проект межевания земельных участков с кадастровыми номерами 23:43:0000000-1525 и 23:43:0000000-1523, расположенных в районе п.Знаменский и пгт.Зеленопольский МО города Краснодара		
ИЗМ.	КОЛ.	ЛИСТ	ДОК.	ПОДПИСАТЕЛЬ	СТАДИЯ	ЛИСТ	ЛИСТОВ
ГИП		Перова			П	3	
ГАП		Сидер					
Разраб.		Сандаков					
					Комплексная застройка "Сосновый бор"		
					Схема размещения громкоговорителей, зоны их звучания. План «желтых линий»- границы максимально допустимых границ зон возможного распространения завалов застройки при воздействии МОП. Пути вывода эвакуируемого населения М1:1200		
					ООО "АРНИКА" г.Барнаул		

СОГЛАСОВАНО		Взв. инв. №	
Подпись и дата		Взв. инв. №	
Мас. № подл.			