


- УСЛОВНЫЕ ОБОЗНАЧЕНИЯ
- граница территории, в отношении которой осуществляется подготовка проекта планировки
 - граница образуемого земельного участка
 - проектируемая красная линия
 - граница кадастрового квартала согласно сведений ГКН, номер
 - граница земельного участка согласно сведений ГКН, номер
 - граница земельного участка, внесенного в ГКН с временным статусом, номер
 - граница ОКС согласно сведений ГКН, номер
 - обозначение образуемого земельного участка
 - обозначение многоконтурного земельного участка
 - обозначение образуемой части земельного участка
 - обозначение характерной точки границы образуемого земельного участка
- Границы зон с особыми условиями использования территории
- граница охранной зоны с особыми условиями использования согласно сведений ГКН, номер
 - граница охранной зоны инженерных коммуникаций
 - расстояние по горизонтали от существующего газопровода в.д. до фундаментов зданий и сооружений (7м в обе стороны)
 - граница полосы отвода автомобильной дороги
 - граница санитарно-защитной зоны

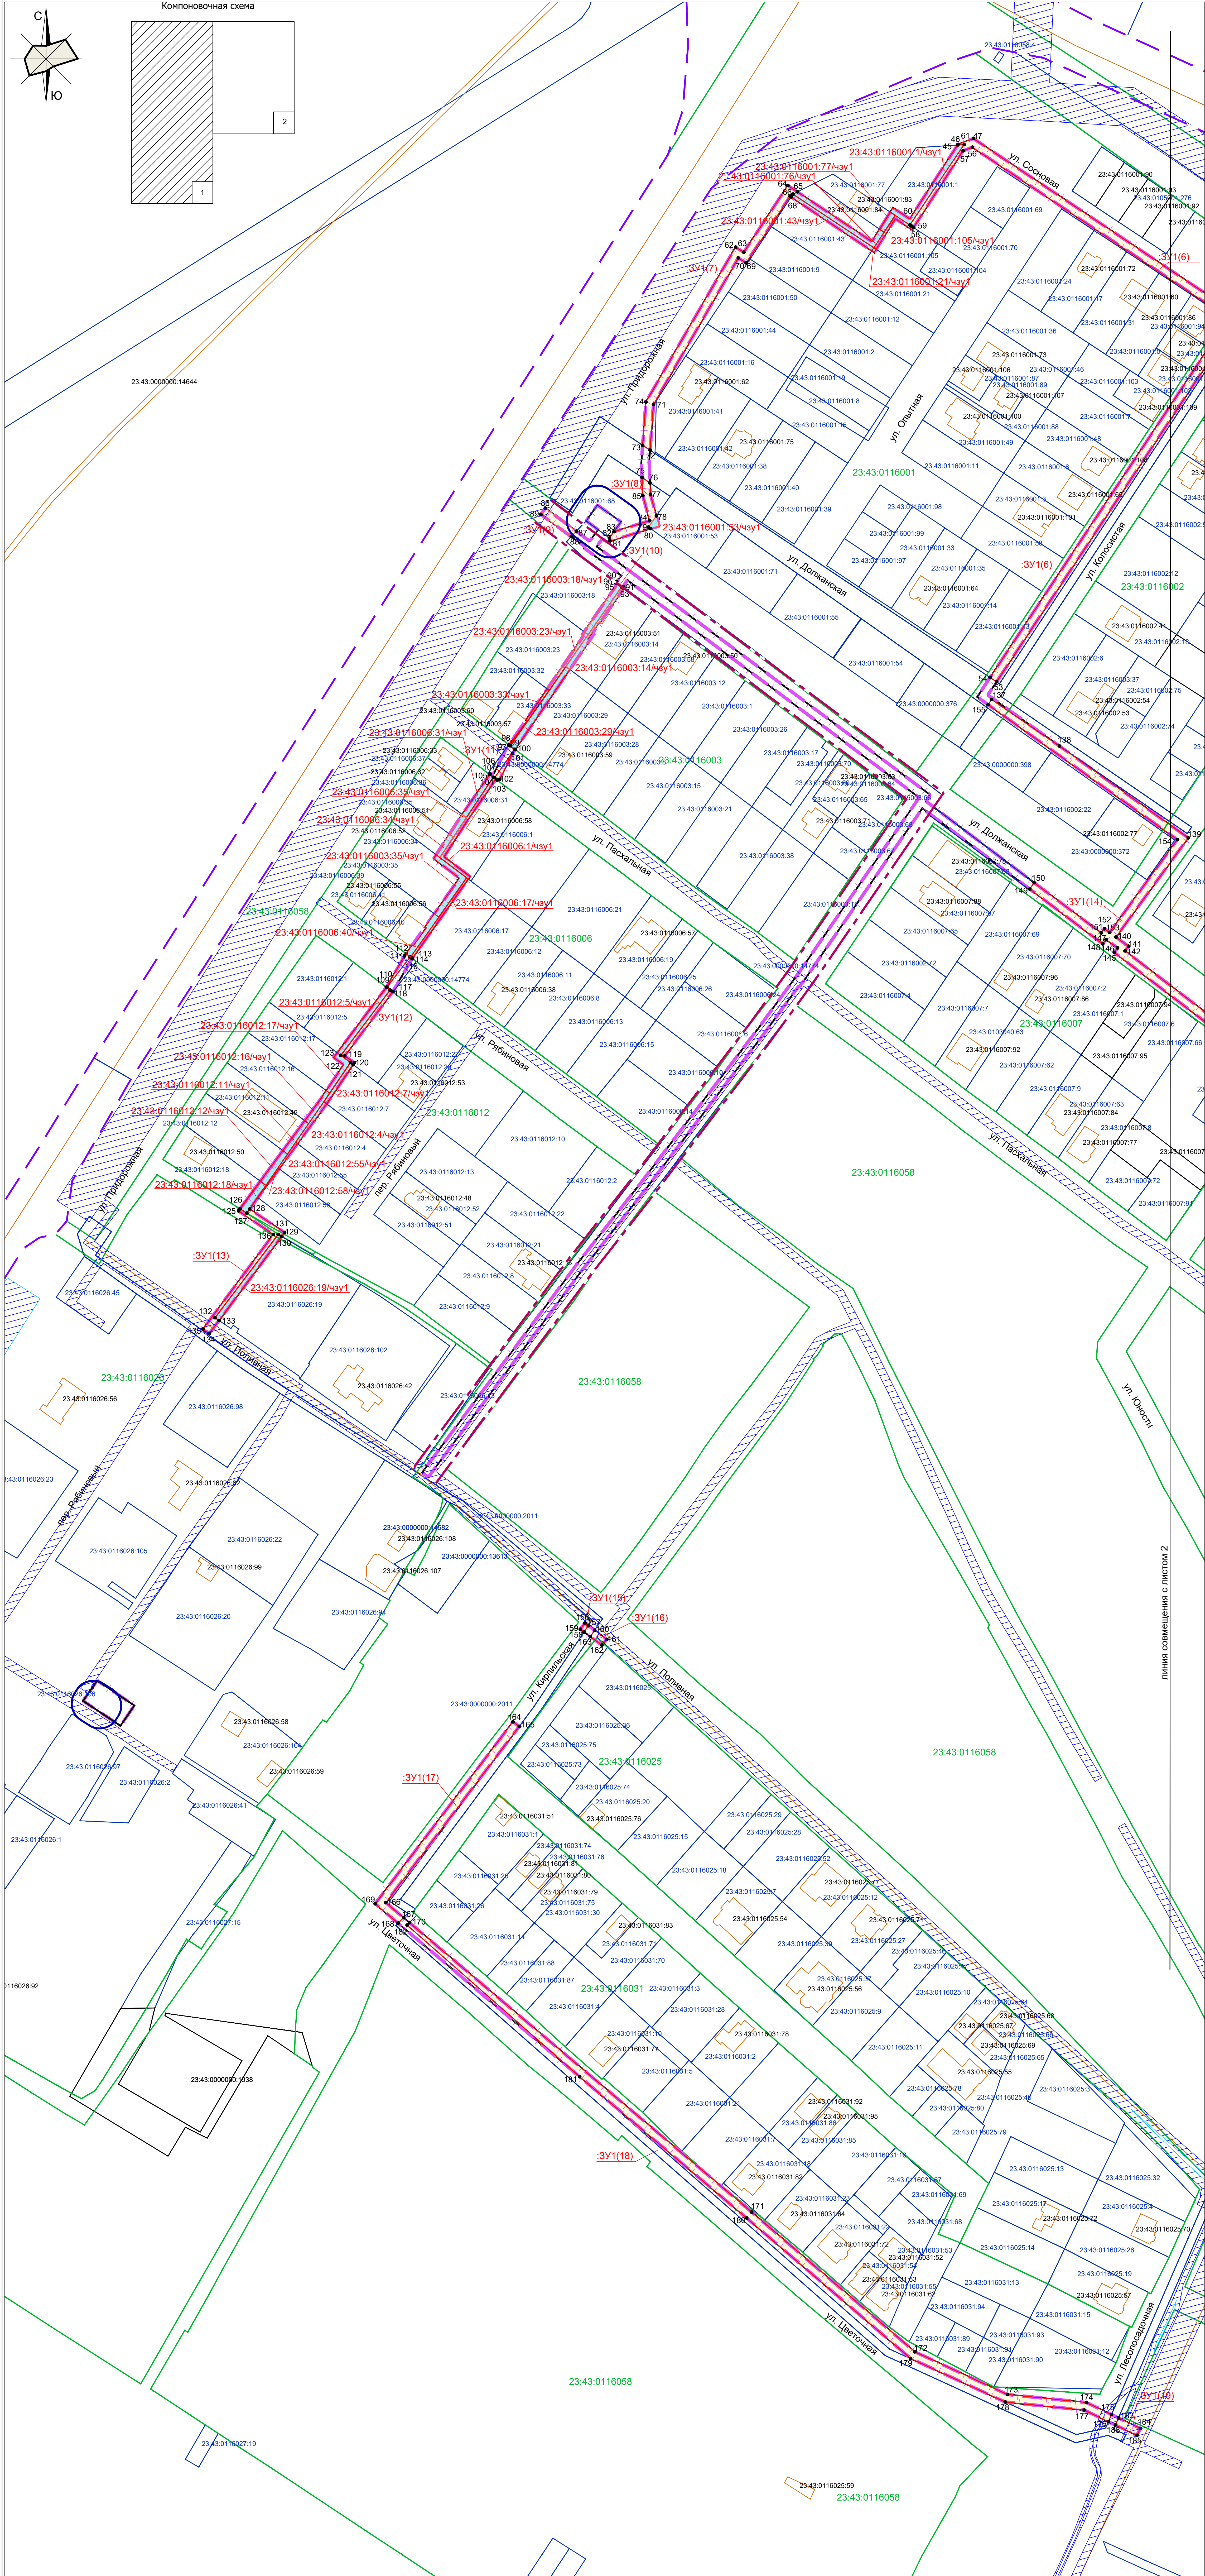

- Примечания:
- Граница охранной зоны проектируемого газопровода совпадает с границей территории, в отношении которой осуществляется подготовка проекта планировки.
 - Проектируемые красные линии совпадают с границами зон планирования размещения линейного объекта, а также границы территории, в отношении которой осуществляется подготовка проекта планировки.
 - По данным сведений ИСОГД МО г. Краснодар по состоянию на 05.06.2017г. Проектируемый участок расположен:
 - в радиусе 30 км от контрольной точки аэродрома "Краснодар-Центральный"
 - в радиусе 15 км от контрольной точки аэродрома "Краснодар-Центральный"
 - в радиусе 30 км от контрольной точки аэродрома "Краснодар-Центральный"
 - на приаэродромной территории аэродрома "Краснодар-Центральный"
 - Особо охраняемые природные территории в границах объекта отсутствуют.
 - Объекты техногенного характера, приводящие к возникновению чрезвычайной ситуации отсутствуют.
 - Объекты федерального и регионального значения в границах проектируемого земельного участка - не располагаются.
 - Проектируемый участок расположен в зоне застройки индивидуальными жилыми домами в границах города Краснодара - Ж1.1.
 - По данным единого государственного реестра объектов культурного наследия народов Российской Федерации от 30.12.2016 № 78-9301, перечень выявленных объектов культурного наследия и материалам архива управления на рассматриваемом земельном участке объекты культурного наследия не значатся. Указанный участок расположен за границами исторического центра.
 - Границы зон действия публичных сервитутов на проектируемой территории отсутствуют.
 - Ведомость координат поворотных точек образуемых земельных участков смотри ГП-7 "Чертеж межевания территории М 1:1000" лист 2

МЗ - 440/2017 - ГП					
Проект межевания территории					
Изм.	Коп.	Лист	Н.др.	Подпись	Дата
ГП	Сень				
Вед. спец.	Шелестова				
Норм. контр. Сень					
МБУ "Институт Горкадстрпроект"					