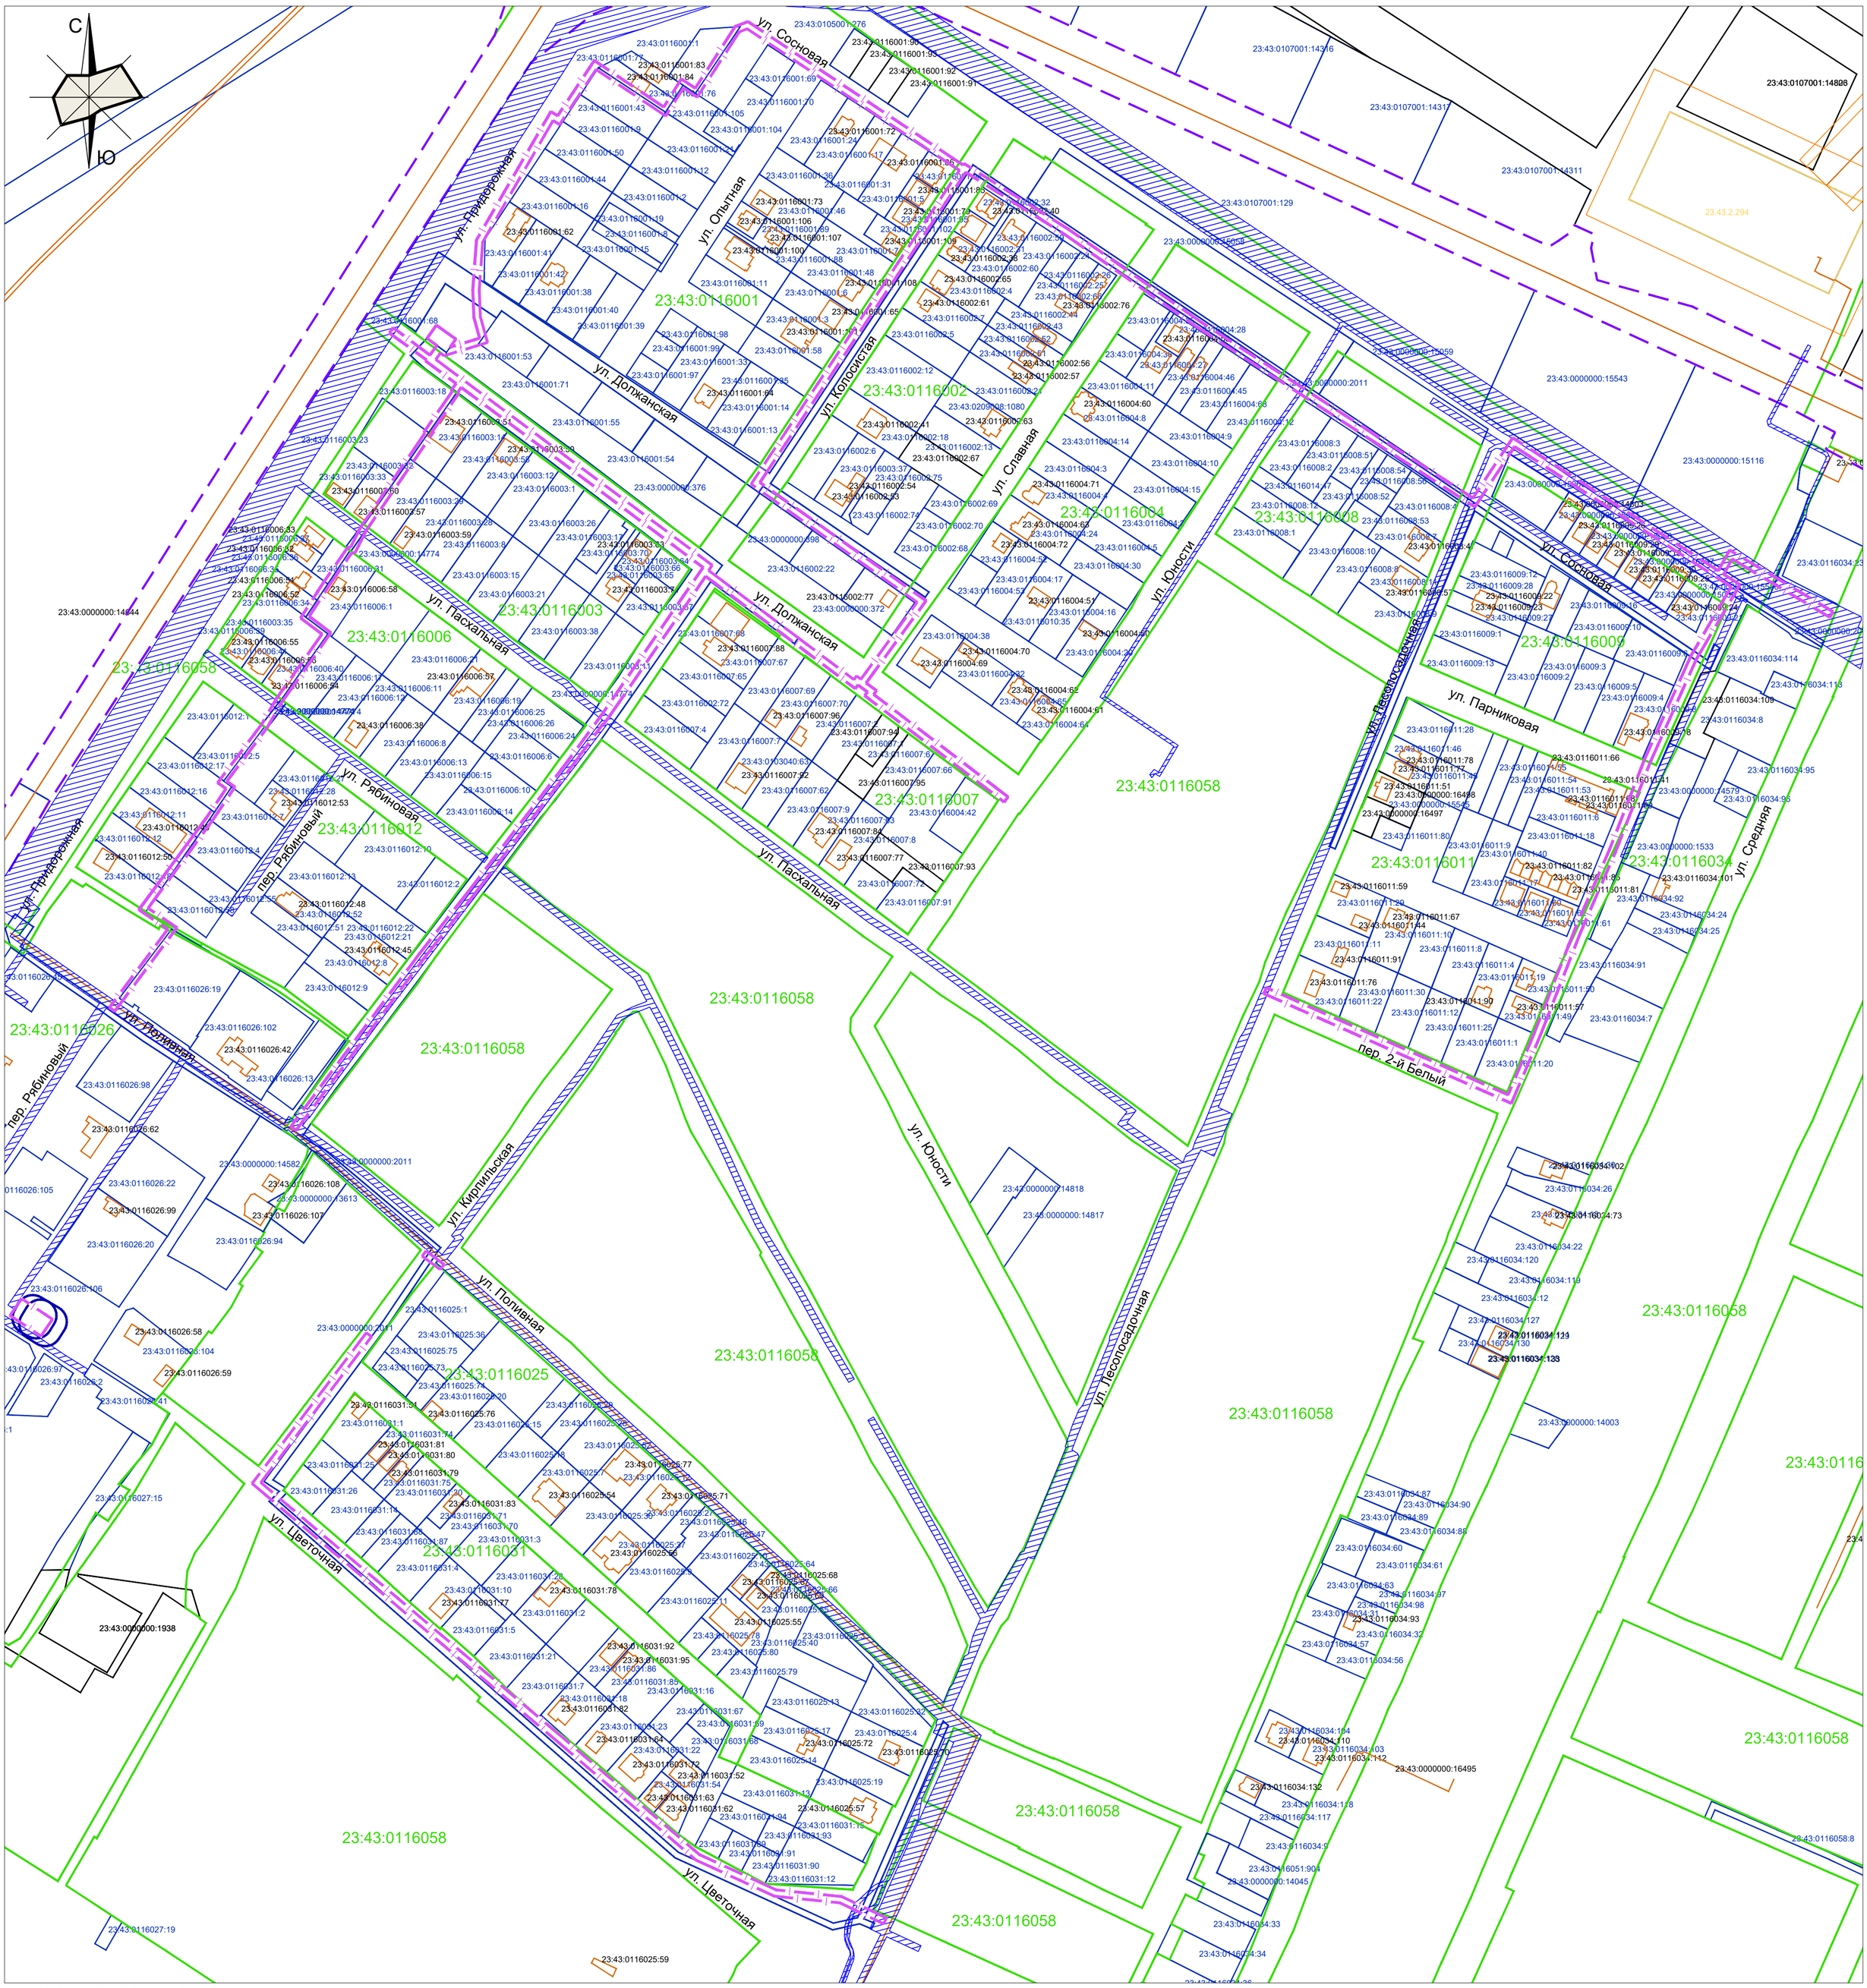


## УСЛОВНЫЕ ОБОЗНАЧЕНИЯ

- граница территории, в отношении которой осуществляется подготовка проекта планировки
- 23:43:0116001 — граница кадастрового квартала согласно сведений ГКН, номер
- 23:43:0116001:105 — граница земельного участка согласно сведений ГКН, номер
- 23:43:0000000:1938 — граница земельного участка, внесенного в ГКН с временным статусом, номер
- 23:43:0116001:75 — граница ОКС согласно сведений ГКН, номер

### Границы зон с особыми условиями использования территории

- 23:43:2.294 — граница охранной зоны с особыми условиями использования согласно сведений ГКН, номер
- граница охранной зоны инженерных коммуникаций
- граница полосы отвода автомобильной дороги
- граница санитарно-защитной зоны

| | | | | | | |
|---|---|---|---|---|---|---|
| | | | | | | МЗ - 440/2017 - ГП |
| | | | | | | Проект планировки территории и проект межевания территории для размещения линейного объекта (автомобильной дороги, сетей инженерно-технического обеспечения) улице Колосистой (от улицы Поливной до улицы Должанской), по улице Должанской (от улицы Придорожной до улицы Юности), по улице Придорожной до улицы Юности), по улице Придорожной (от улицы Должанской до улицы Сосновой), по улице Сосновой (от улицы Придорожной до улицы Средней), по переулку 2-му Белому (от улицы Лесопоса- дочной до до улицы Тувинской), по улице Тувинской (от улицы Сосновой до переулка 2-го Белого), по улице Колосистой (от улицы Должанской до улицы Сосновой) в Прикубанском внутригородском округе города Краснодара |
| Изм | Кол. уч. | Лист | Н. док. | Подпись | Дата | |
| ГИП | | Сечь | | | | Проект межевания территории Материалы по обоснованию |
| | | | | | | Стадия: ПМ; Лист: 8; Листов: |
| Вед.спец. | | Шелепова | | | | |
| Норм.контр. | | Сечь | | | | Чертеж обоснования М 1:1000 |
| | | | | | | МБУ "Институт Горкадастрпроект" |