


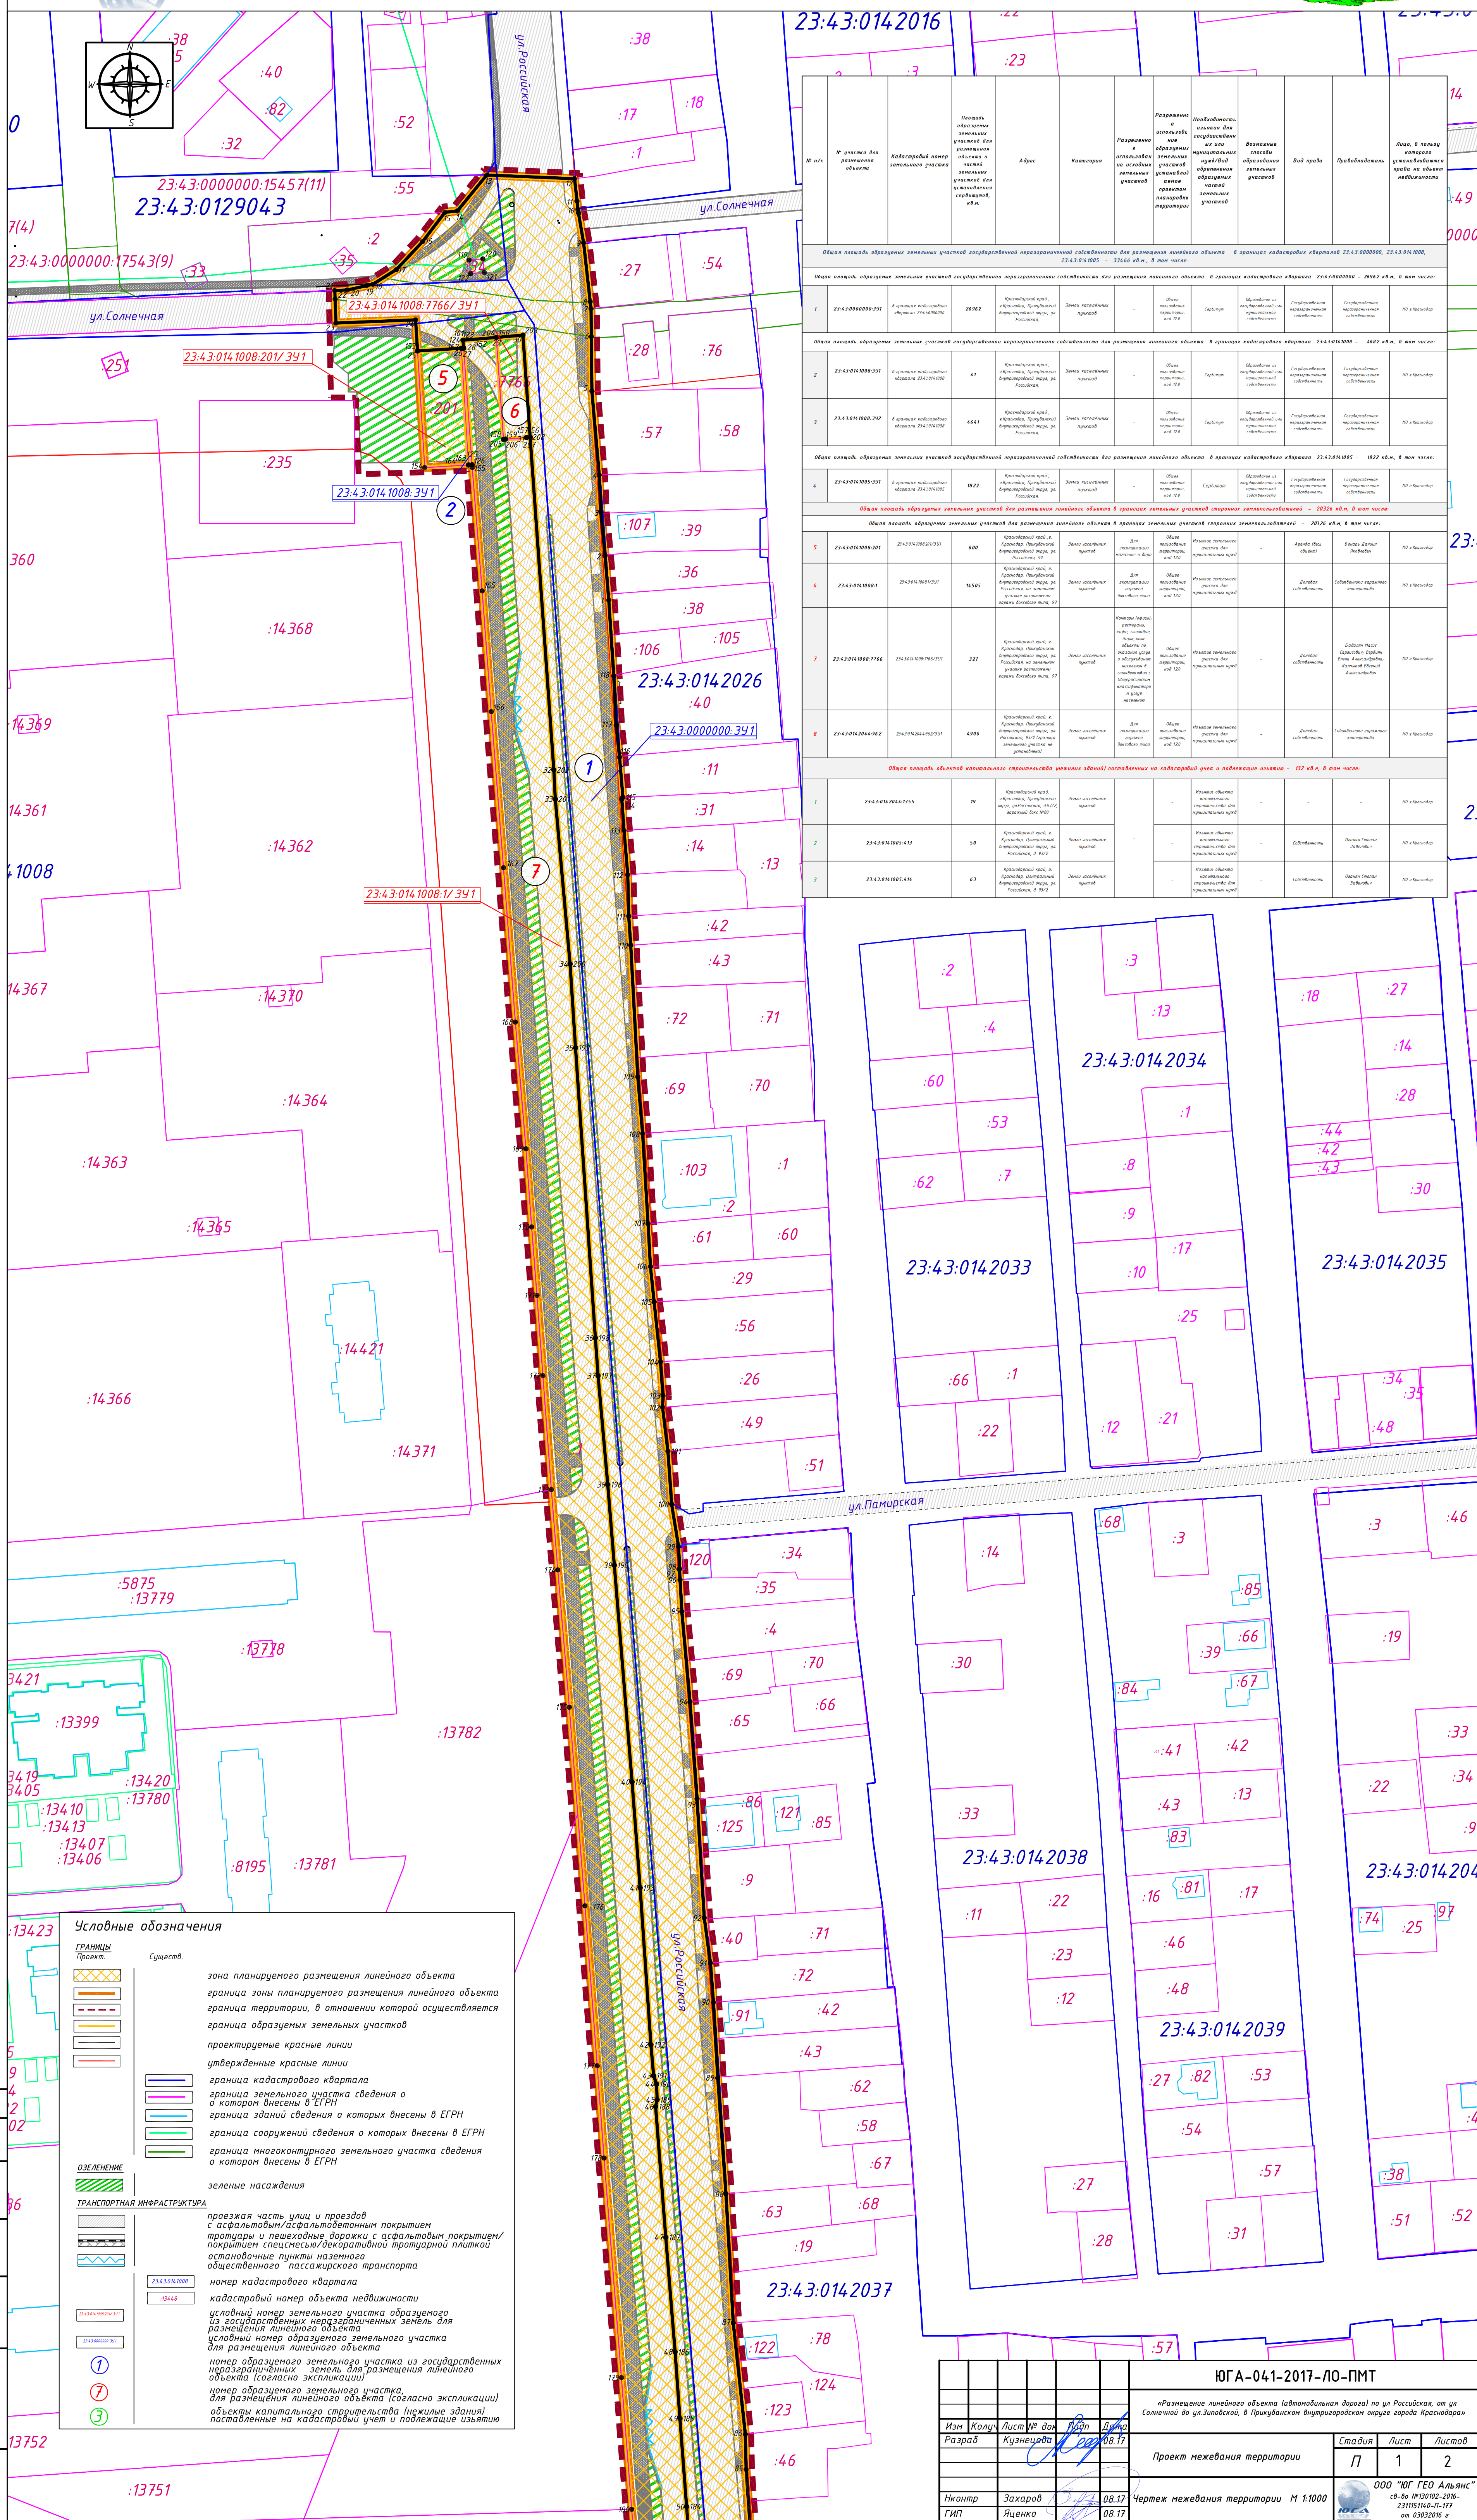


ГОРОД КРАСНОДАР
КРАСНОДАРСКИЙ КРАЙ
ПРОЕКТ МЕЖЕВАНИЯ
ТЕРРИТОРИИ (ЛИНЕЙНЫЕ ОБЪЕКТЫ)

[illegible]

							ЮГА-041-2017-ЛО-ПМТ
							«Размещение линейного объекта (автомобильная дорога) по ул. Российской, от ул. Солнечной до ул.Златовской, в Прикубанском внутрирайонном округе города Краснодара»
Изм.	Колуч.	Лист	№ док.	Подп.	Дата		
Разраб.		Кузнецова		Резанова	08.17		
						Проект межевания территории	Стadia Лист Листов
						П 1 2	
Нканпр.	Захаров				08.17	Чертеж межевания территории М 1:1000 	ООО "ЮГ ОА Альянс" св.-во №39002-2016- 123105(ФАП)-17) от 03032016 г. з. е.
ГИП	Яценко				08.17		