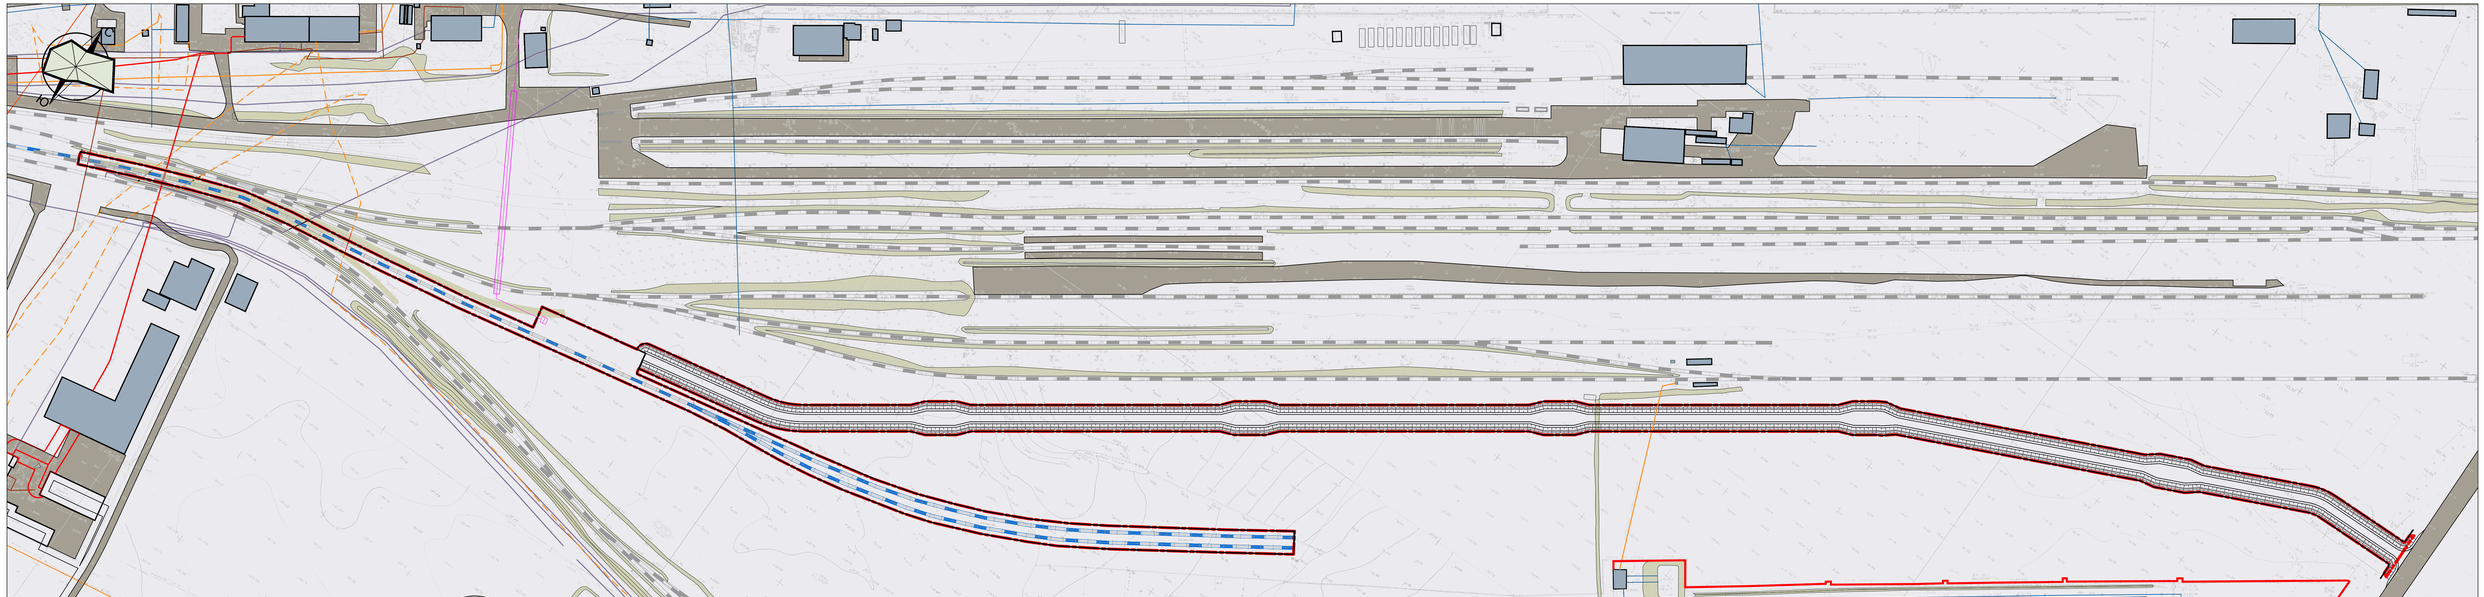

УСЛОВНЫЕ ОБОЗНАЧЕНИЯ

Граница проектирования

Проектируемые красные линии

Производственные зоны

Зона промышленно-производственных предприятий

Зоны транспортной инфраструктуры

Существующие дороги и проезды

Существующие железнодорожные пути

Проектируемый железнодорожный путь необщего пользования

Зоны инженерной инфраструктуры

ВЛ 220 кВт

ВЛ 110 кВт

ВЛ до 10 кВт

Сети связи

Тепловые сети

Водопроводные сети

Канализационные сети

Проектируемая сеть электрическая сеть 0.4 кВт

ВРУ 0.4 кВт

Здания и сооружения

Существующие здания и сооружения

						16/921-497-ГП	
						Проект планировки территории для размещения линейного объекта (железнодорожного пути и автомобильной дороги) в районе улицы им. Дегтя М.Н. (станция "Краснодар-Сортировочный") в Карасунском внутригородском округе города Краснодара.	
Изм.	Кол.уч.	Лист.	№ док.	Подпись	Дата		
Нач.маст.		Тесарян			11.16.	Материалы по обоснованию	Стадия: ПП; Лист: 8; Листов:
ГИП		Руденко			11.16.		
Архитек.		Руденко			11.16.	Сводный план инженерных сетей. М1:1000	МУП "ГОРКАДАСТРПРОЕКТ"