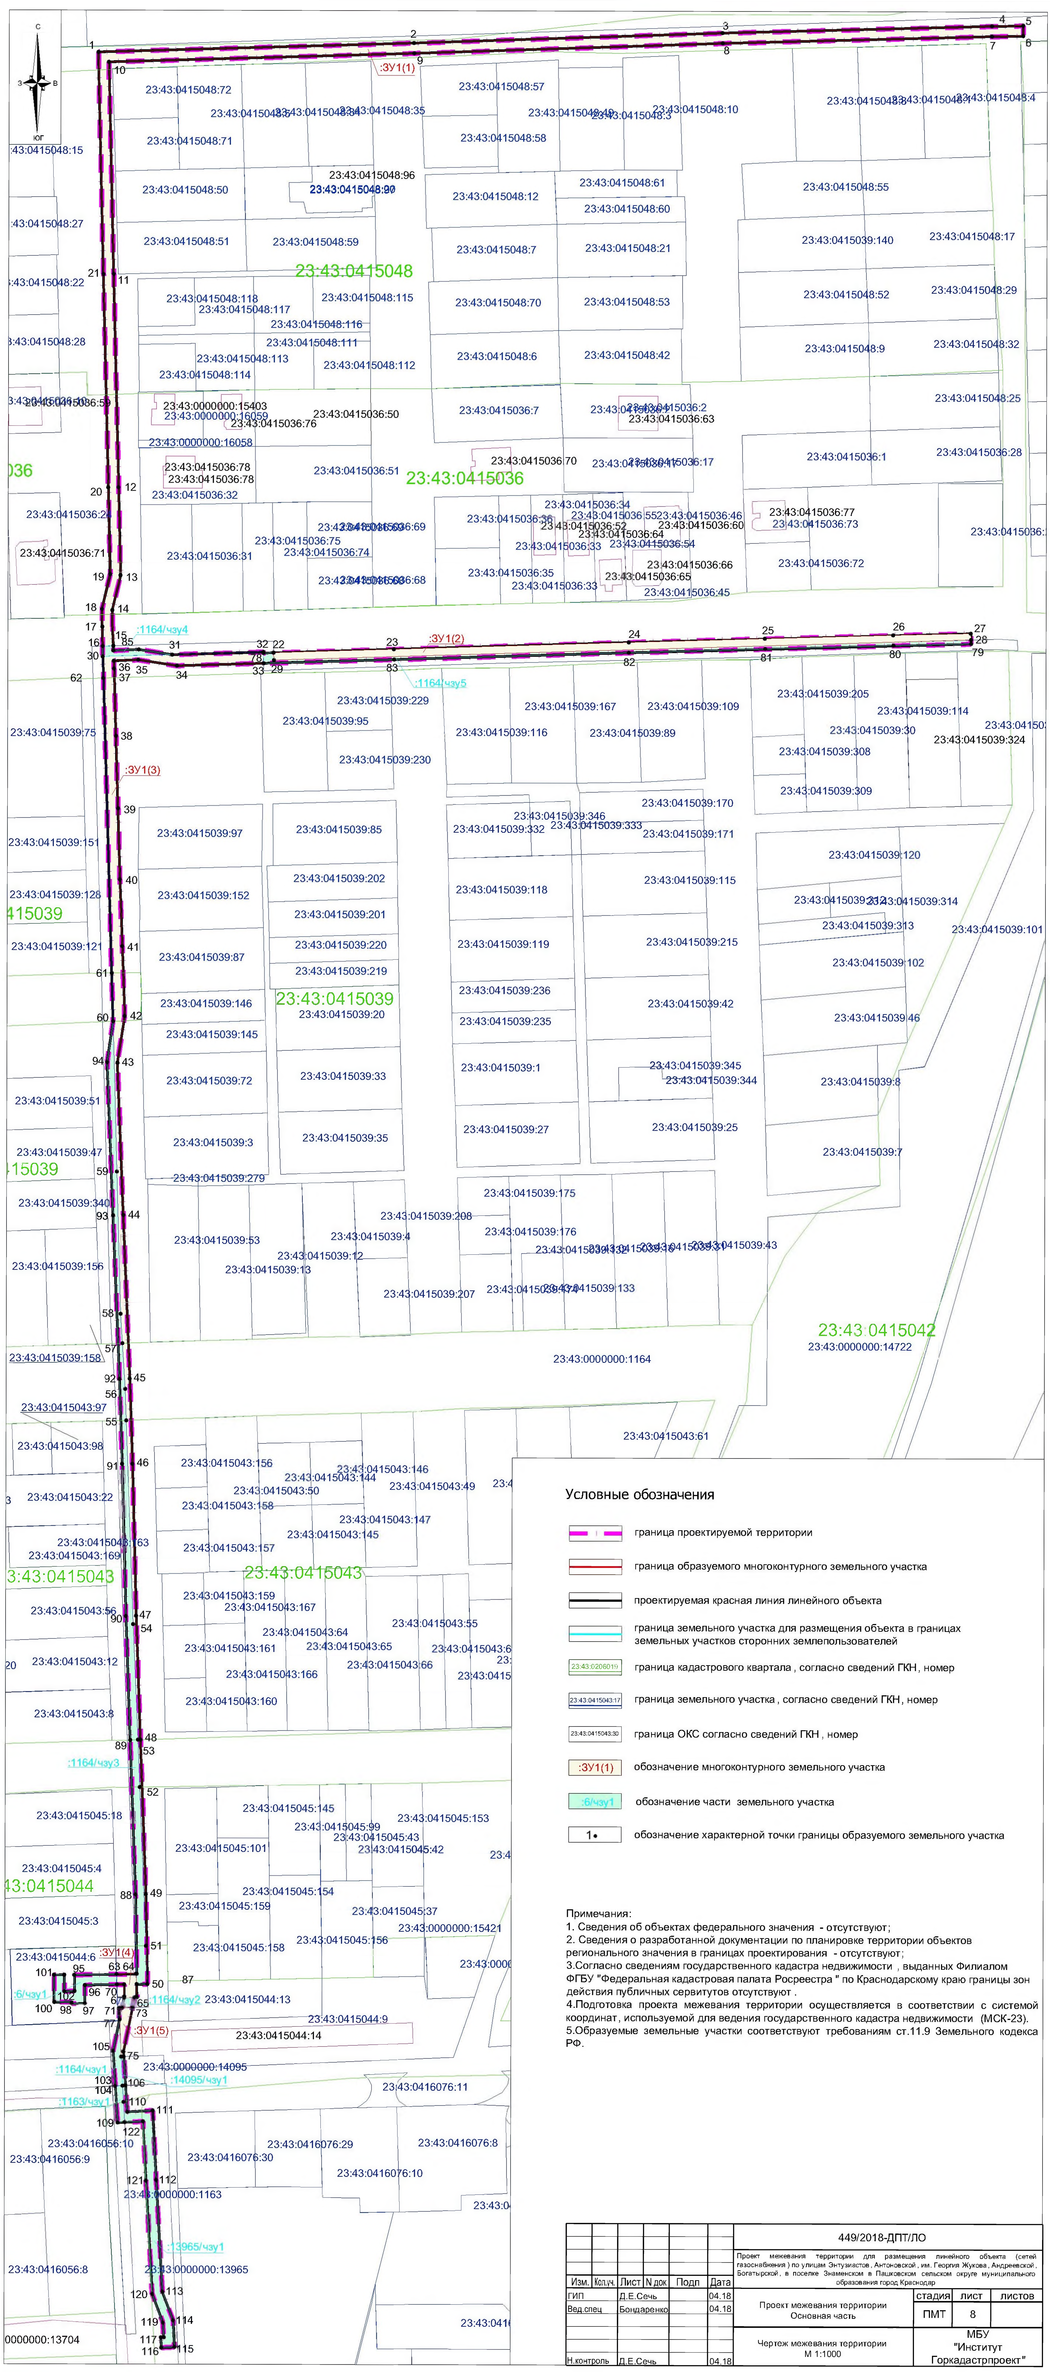

Условные обозначения

- граница проектируемой территории
- граница образуемого многоконтурного земельного участка
- проектируемая красная линия линейного объекта
- граница земельного участка для размещения объекта в границах земельных участков сторонних землепользователей
- 23:43:0206019 — граница кадастрового квартала , согласно сведений ГКН, номер
- 23:43:0415043:17 — граница земельного участка , согласно сведений ГКН, номер
- 23:43:0415043:30 — граница ОКС согласно сведений ГКН , номер
- :3У1(1) — обозначение многоконтурного земельного участка
- :6/чзу1 — обозначение части земельного участка
- 1• — обозначение характерной точки границы образуемого земельного участка

Примечания:
1. Сведения об объектах федерального значения - отсутствуют;
2. Сведения о разработанной документации по планировке территории объектов регионального значения в границах проектирования - отсутствуют;
3.Согласно сведениям государственного кадастра недвижимости , выданных Филиалом ФГБУ "Федеральная кадастровая палата Росреестра " по Краснодарскому краю границы зон действия публичных сервитутов отсутствуют .
4.Подготовка проекта межевания территории осуществляется в соответствии с системой координат, используемой для ведения государственного кадастра недвижимости (МСК-23).
5.Образуемые земельные участки соответствуют требованиям ст.11.9 Земельного кодекса РФ.

						449/2018-ДПТ/ЛО	
						Проект межевания территории для размещения линейного объекта (сетей газоснабжения) по улицам Энтузиастов, Антоновской , им. Георгия Жукова, Академической, Богатырской , в поселке Знаменском в Пашковском сельском округе муниципального образования город Краснодар	
Изм.	Кол.уч.	Лист	N док.	Подп.	Дата		
ГИП		Д.Е.Сечь			04.18	Проект межевания территории Основная часть	стадия: ПМТ; лист: 8; листов:
Вед.спец.		Бондаренко			04.18		
Н.контроль		Д.Е.Сечь			04.18	Чертеж межевания территории М 1:1000	МБУ "Институт Горкадастрпроект"