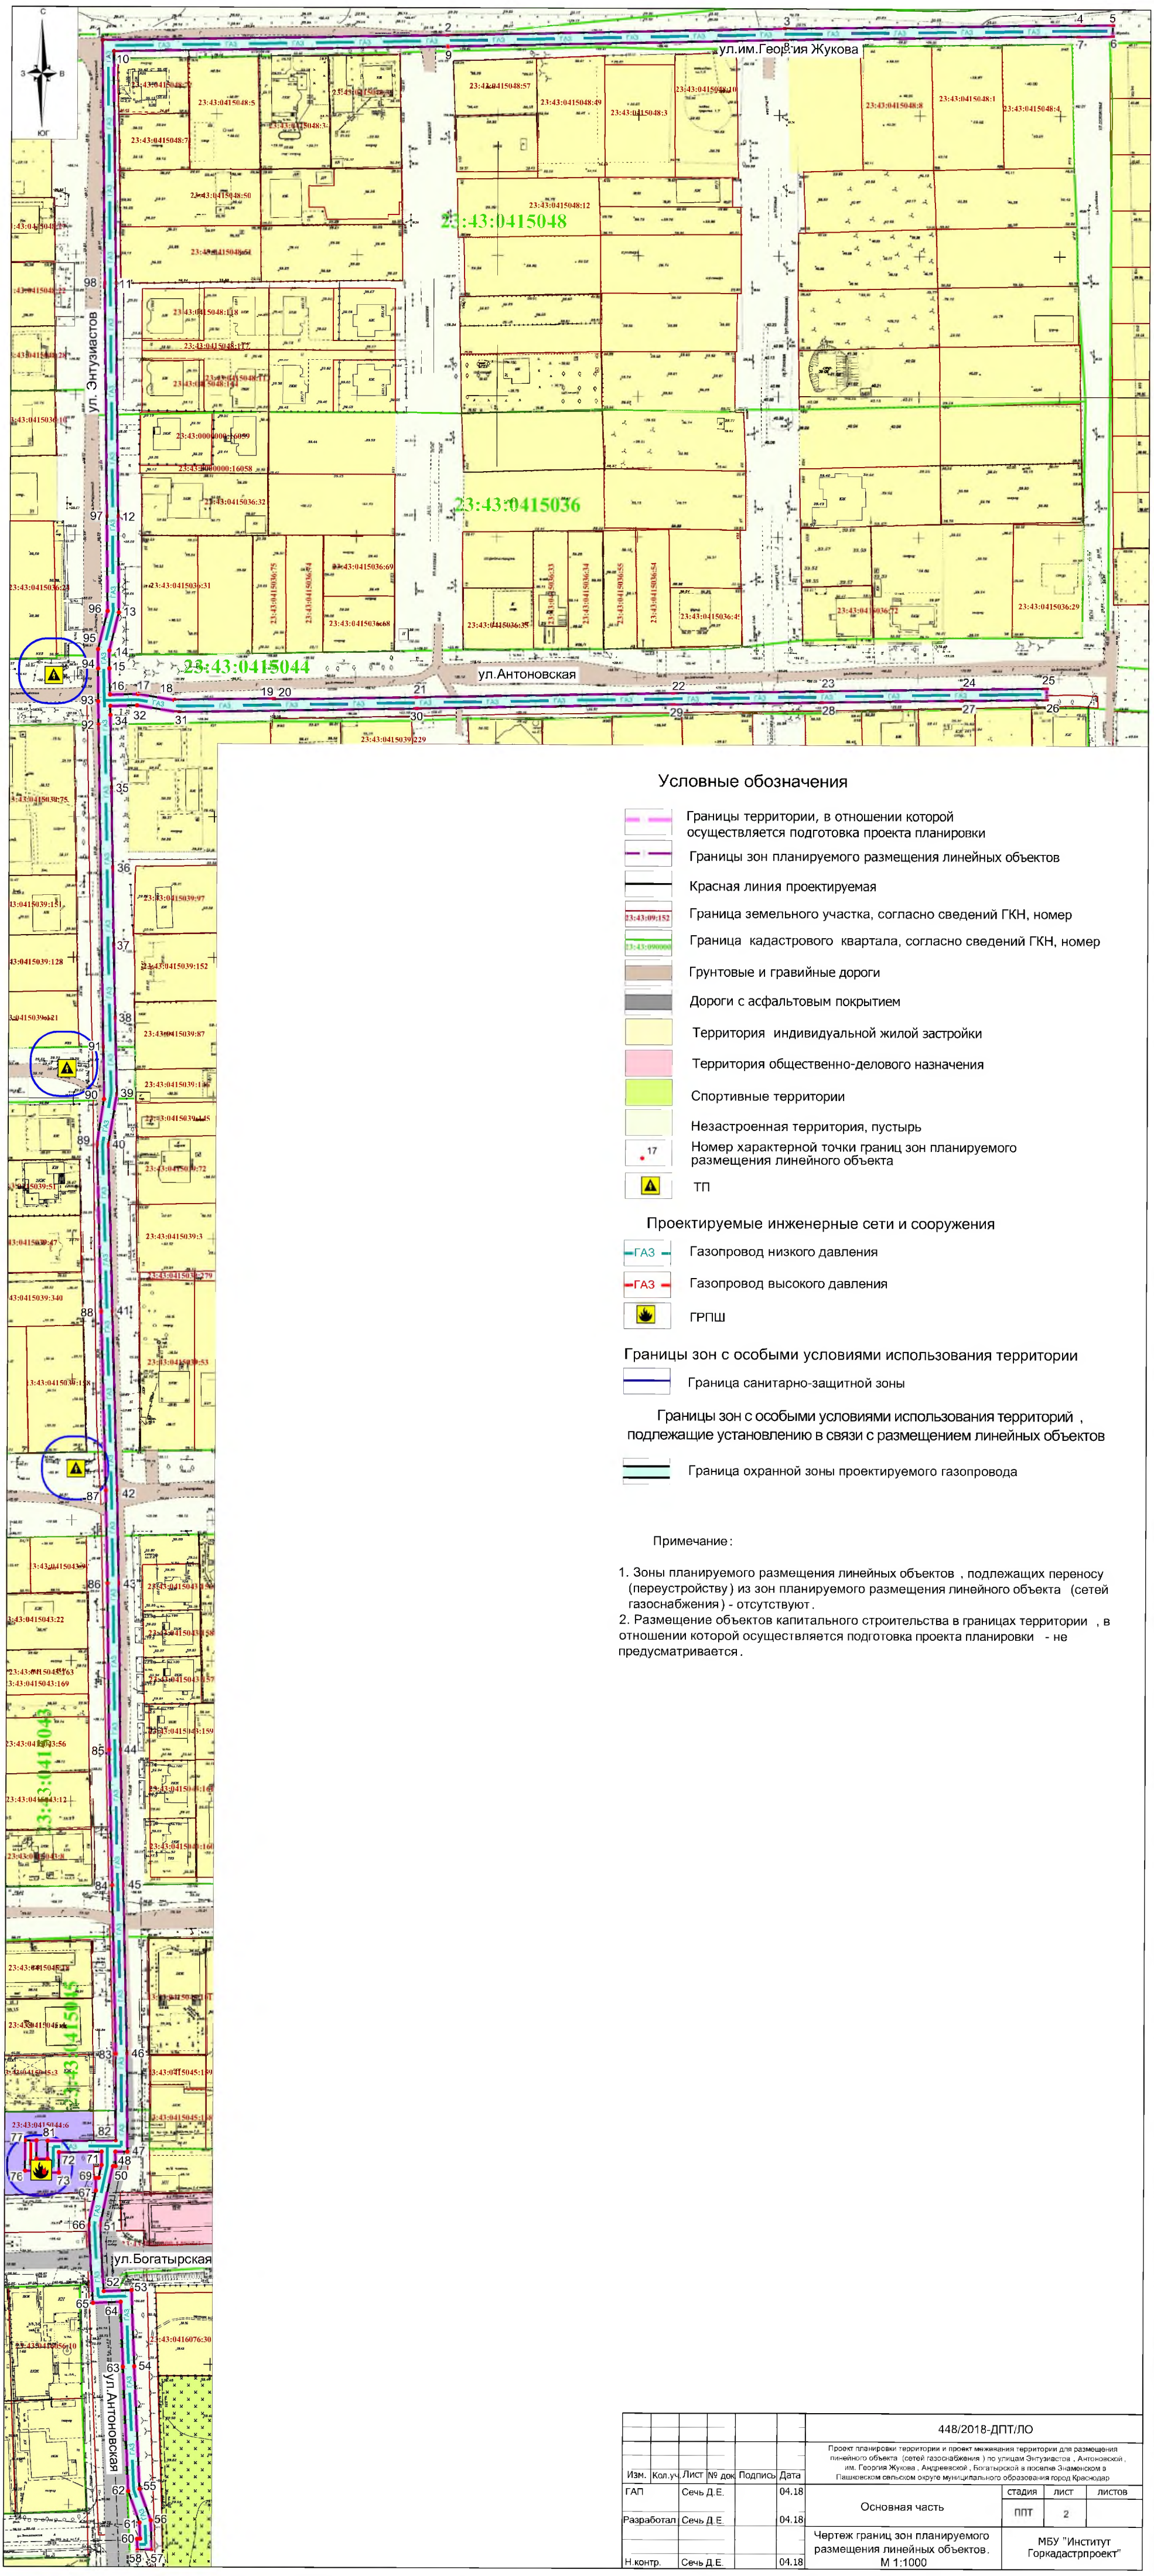

Условные обозначения

- Границы территории, в отношении которой осуществляется подготовка проекта планировки
- Границы зон планируемого размещения линейных объектов
- Красная линия проектируемая
- 23:43:09:152 — Граница земельного участка, согласно сведений ГКН, номер
- 23:43:0900000 — Граница кадастрового квартала, согласно сведений ГКН, номер
- Грунтовые и гравийные дороги
- Дороги с асфальтовым покрытием
- Территория индивидуальной жилой застройки
- Территория общественно-делового назначения
- Спортивные территории
- Незастроенная территория, пустырь
- 17 — Номер характерной точки границ зон планируемого размещения линейного объекта
- ТП

Проектируемые инженерные сети и сооружения

- ГАЗ — Газопровод низкого давления
- ГАЗ — Газопровод высокого давления
- ГРПШ

Границы зон с особыми условиями использования территории

- Граница санитарно-защитной зоны

Границы зон с особыми условиями использования территорий, подлежащие установлению в связи с размещением линейных объектов

- Граница охранной зоны проектируемого газопровода

Примечание:

1. Зоны планируемого размещения линейных объектов, подлежащих переносу (переустройству) из зон планируемого размещения линейного объекта (сетей газоснабжения) - отсутствуют.
2. Размещение объектов капитального строительства в границах территории, в отношении которой осуществляется подготовка проекта планировки - не предусматривается.

Изм.	Кол.уч.	Лист	№ док	Подпись	Дата	448/2018-ДПТ/ЛО			
						Проект планировки территории и проект межевания территории для размещения линейного объекта (сетей газоснабжения) по улицам Энтузиастов, Антоновской, им. Георгия Жукова, Андреевской, Богатырской в поселке Знаменском в Пашковском сельском округе муниципального образования город Краснодар			
ГАП		Сечь Д.Е.			04.18	Основная часть	стадия	лист	листов
Разработал		Сечь Д.Е.			04.18		ППТ	2	
Н.контр.		Сечь Д.Е.			04.18	Чертеж границ зон планируемого размещения линейных объектов. М 1:1000	МБУ "Институт Горкадастрпроект"		