
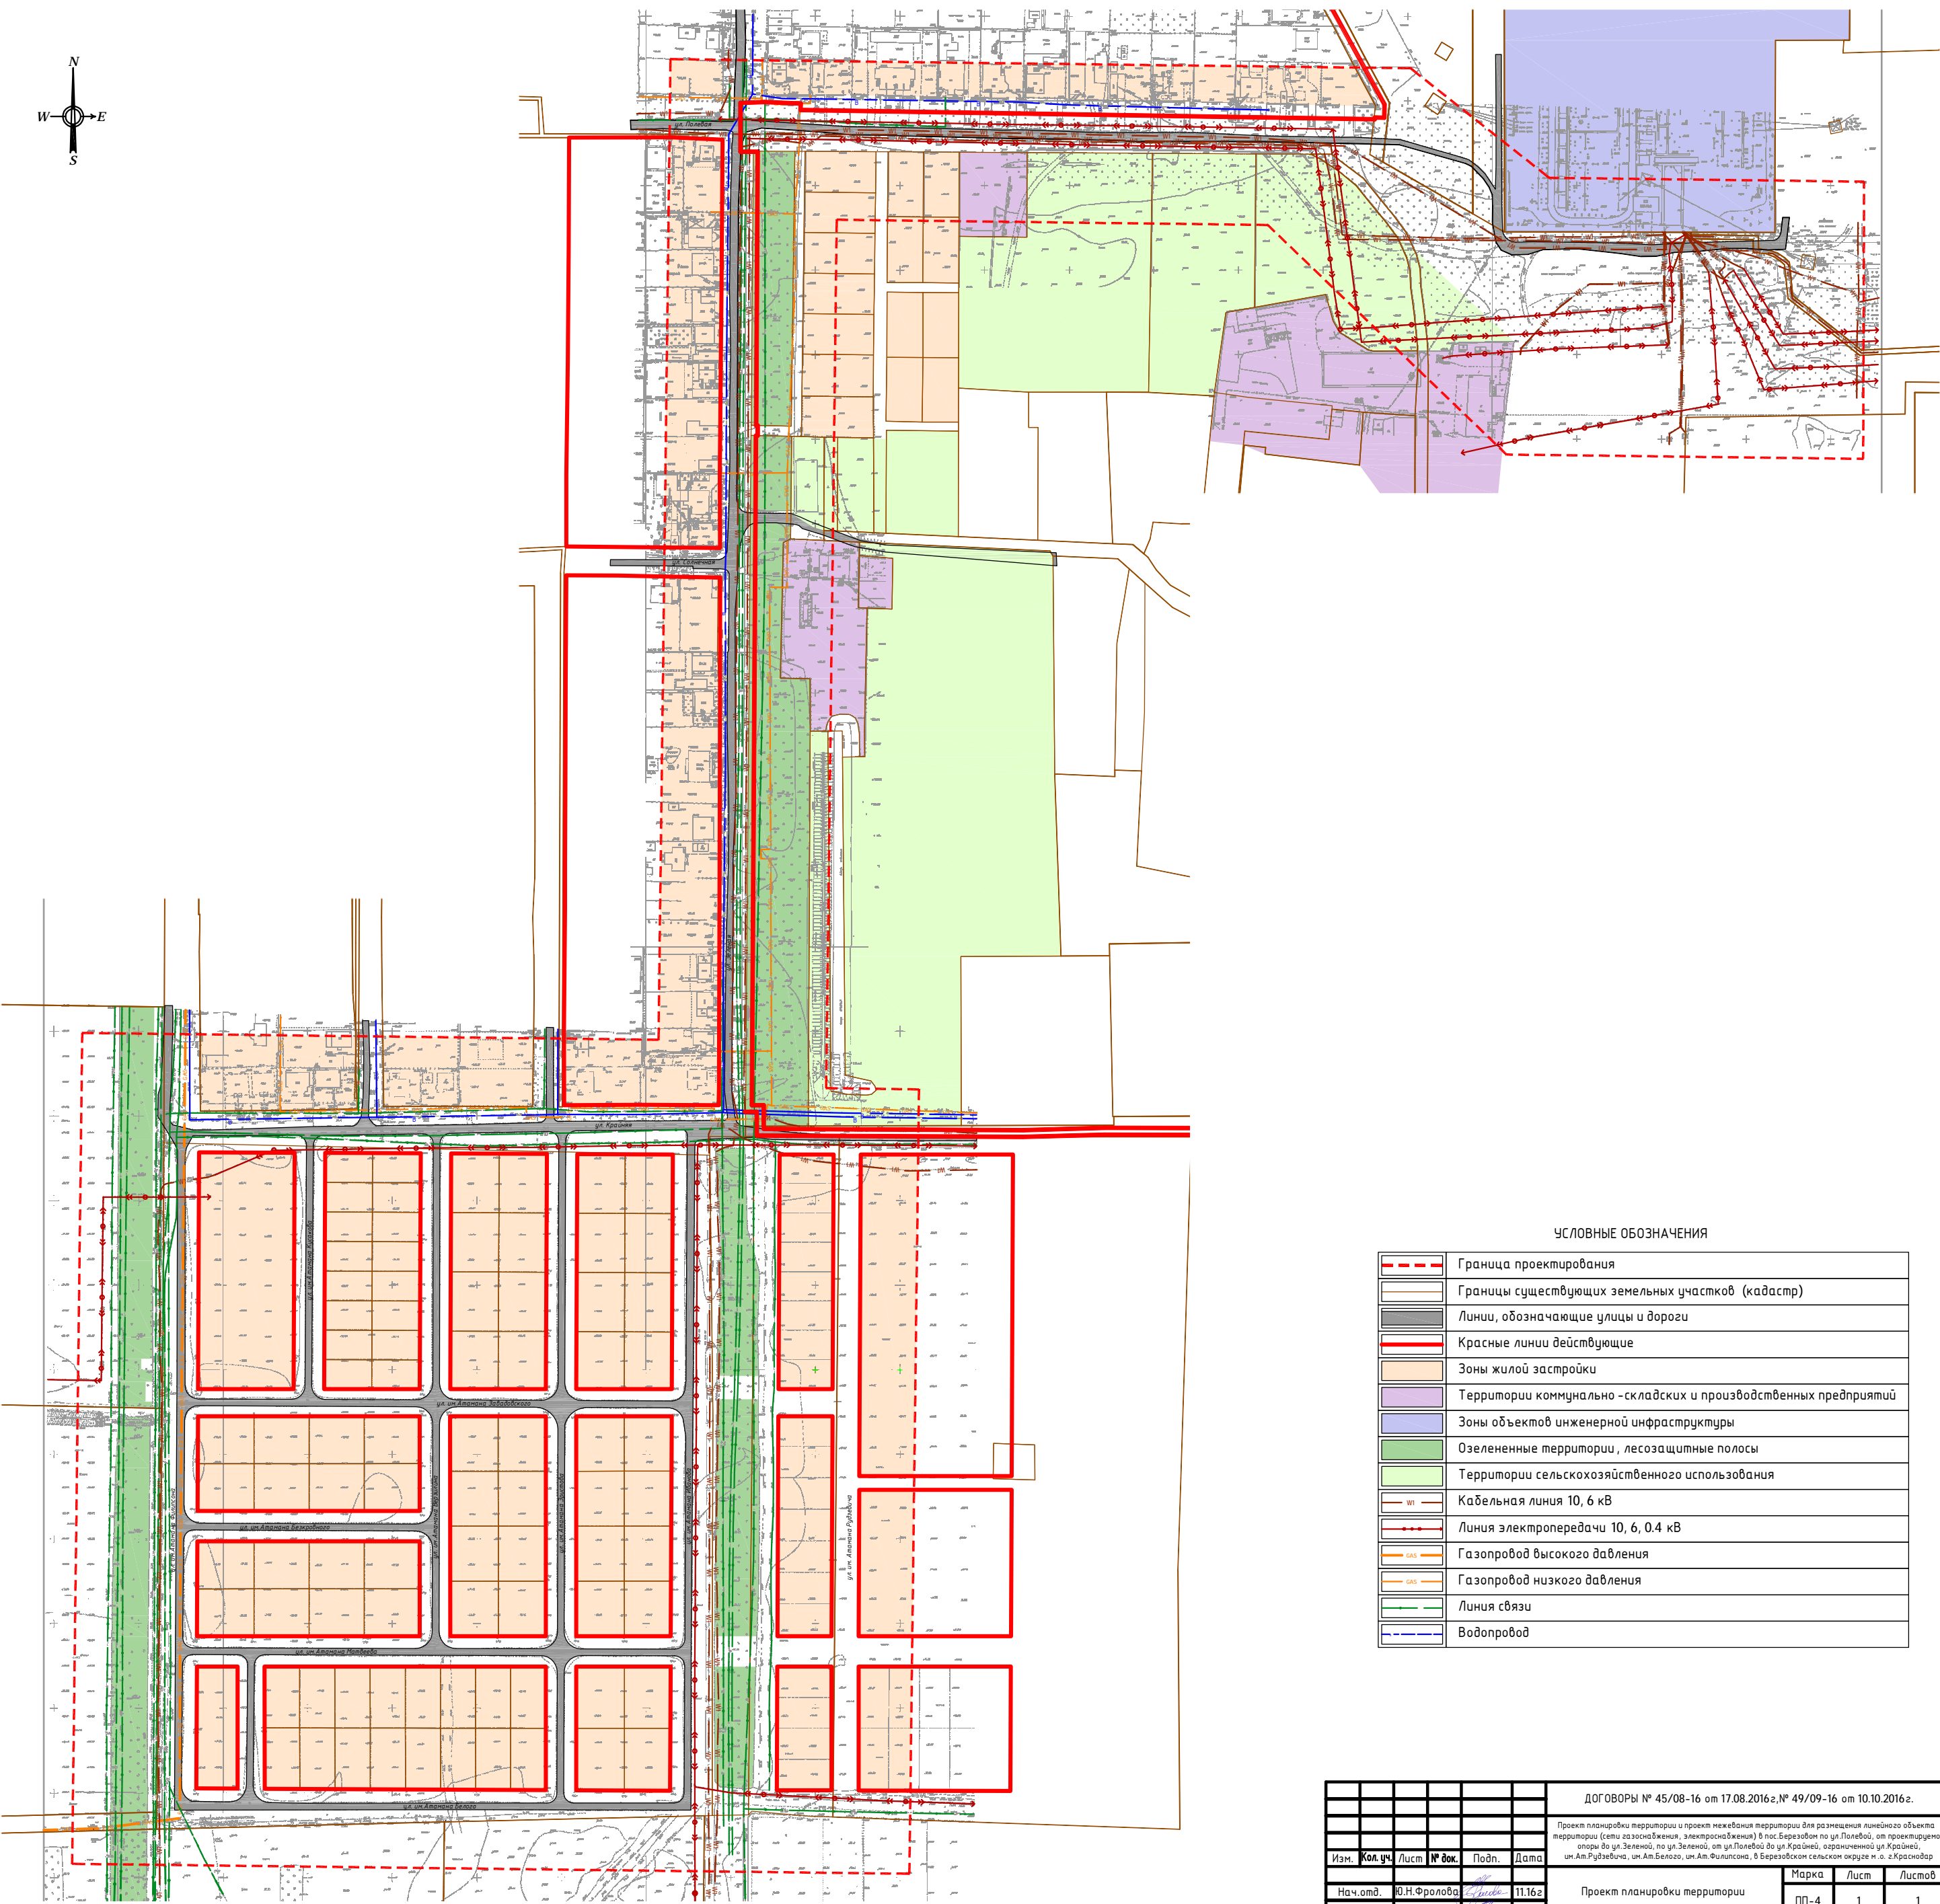


СХЕМА ИСПОЛЬЗОВАНИЯ ТЕРРИТОРИИ В ПЕРИОД ПОДГОТОВКИ ПРОЕКТА М 1:2000

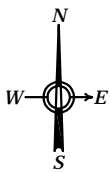

УСЛОВНЫЕ ОБОЗНАЧЕНИЯ

	Граница проектирования
	Границы существующих земельных участков (кадастр)
	Линии, обозначающие улицы и дороги
	Красные линии действующие
	Зоны жилой застройки
	Территории коммунально – складских и производственных предприятий
	Зоны объектов инженерной инфраструктуры
	Озелененные территории, лесозащитные полосы
	Территории сельскохозяйственного использования
	Кабельная линия 10, 6 кВ
	Линия электропередачи 10, 6, 0,4 кВ
	Газопровод высокого давления
	Газопровод низкого давления
	Линия связи
	Водопровод

						ДОГОВОРЫ № 45/08-16 от 17.08.2016г. № 49/09-16 от 10.10.2016г.			
						Проект планировки территории и проект межевания территории для размещения линейного объекта территории (сети газоснабжения, электроснабжения) в пос.Березовый по ул.Полевой, от проектируемой опоры до ул.Зеленой, по ул.Зеленой, от ул.Полевой до ул.Красной, ограниченной ул.Красной, ул.Ал.Рудыгина, ул.Ал.Белого, ул.Ал.Филиппова, в Березовском сельском округе г.о. Красноярск			
Изм.	Кол.уч.	Лист	№ док.	Подп.	Дата	Проект планировки территории	Марка	Лист	Листов
Нач.отд.	Ю.Н.Фролова				11.16г.		ПП-4	1	1
Г.АП	А.В.Лесничая				11.16г.	Схема использования территории в период подготовки проекта М 1:2000	ООО ПИ Центранспертпроект, г.Краснодар, 2016г.		