
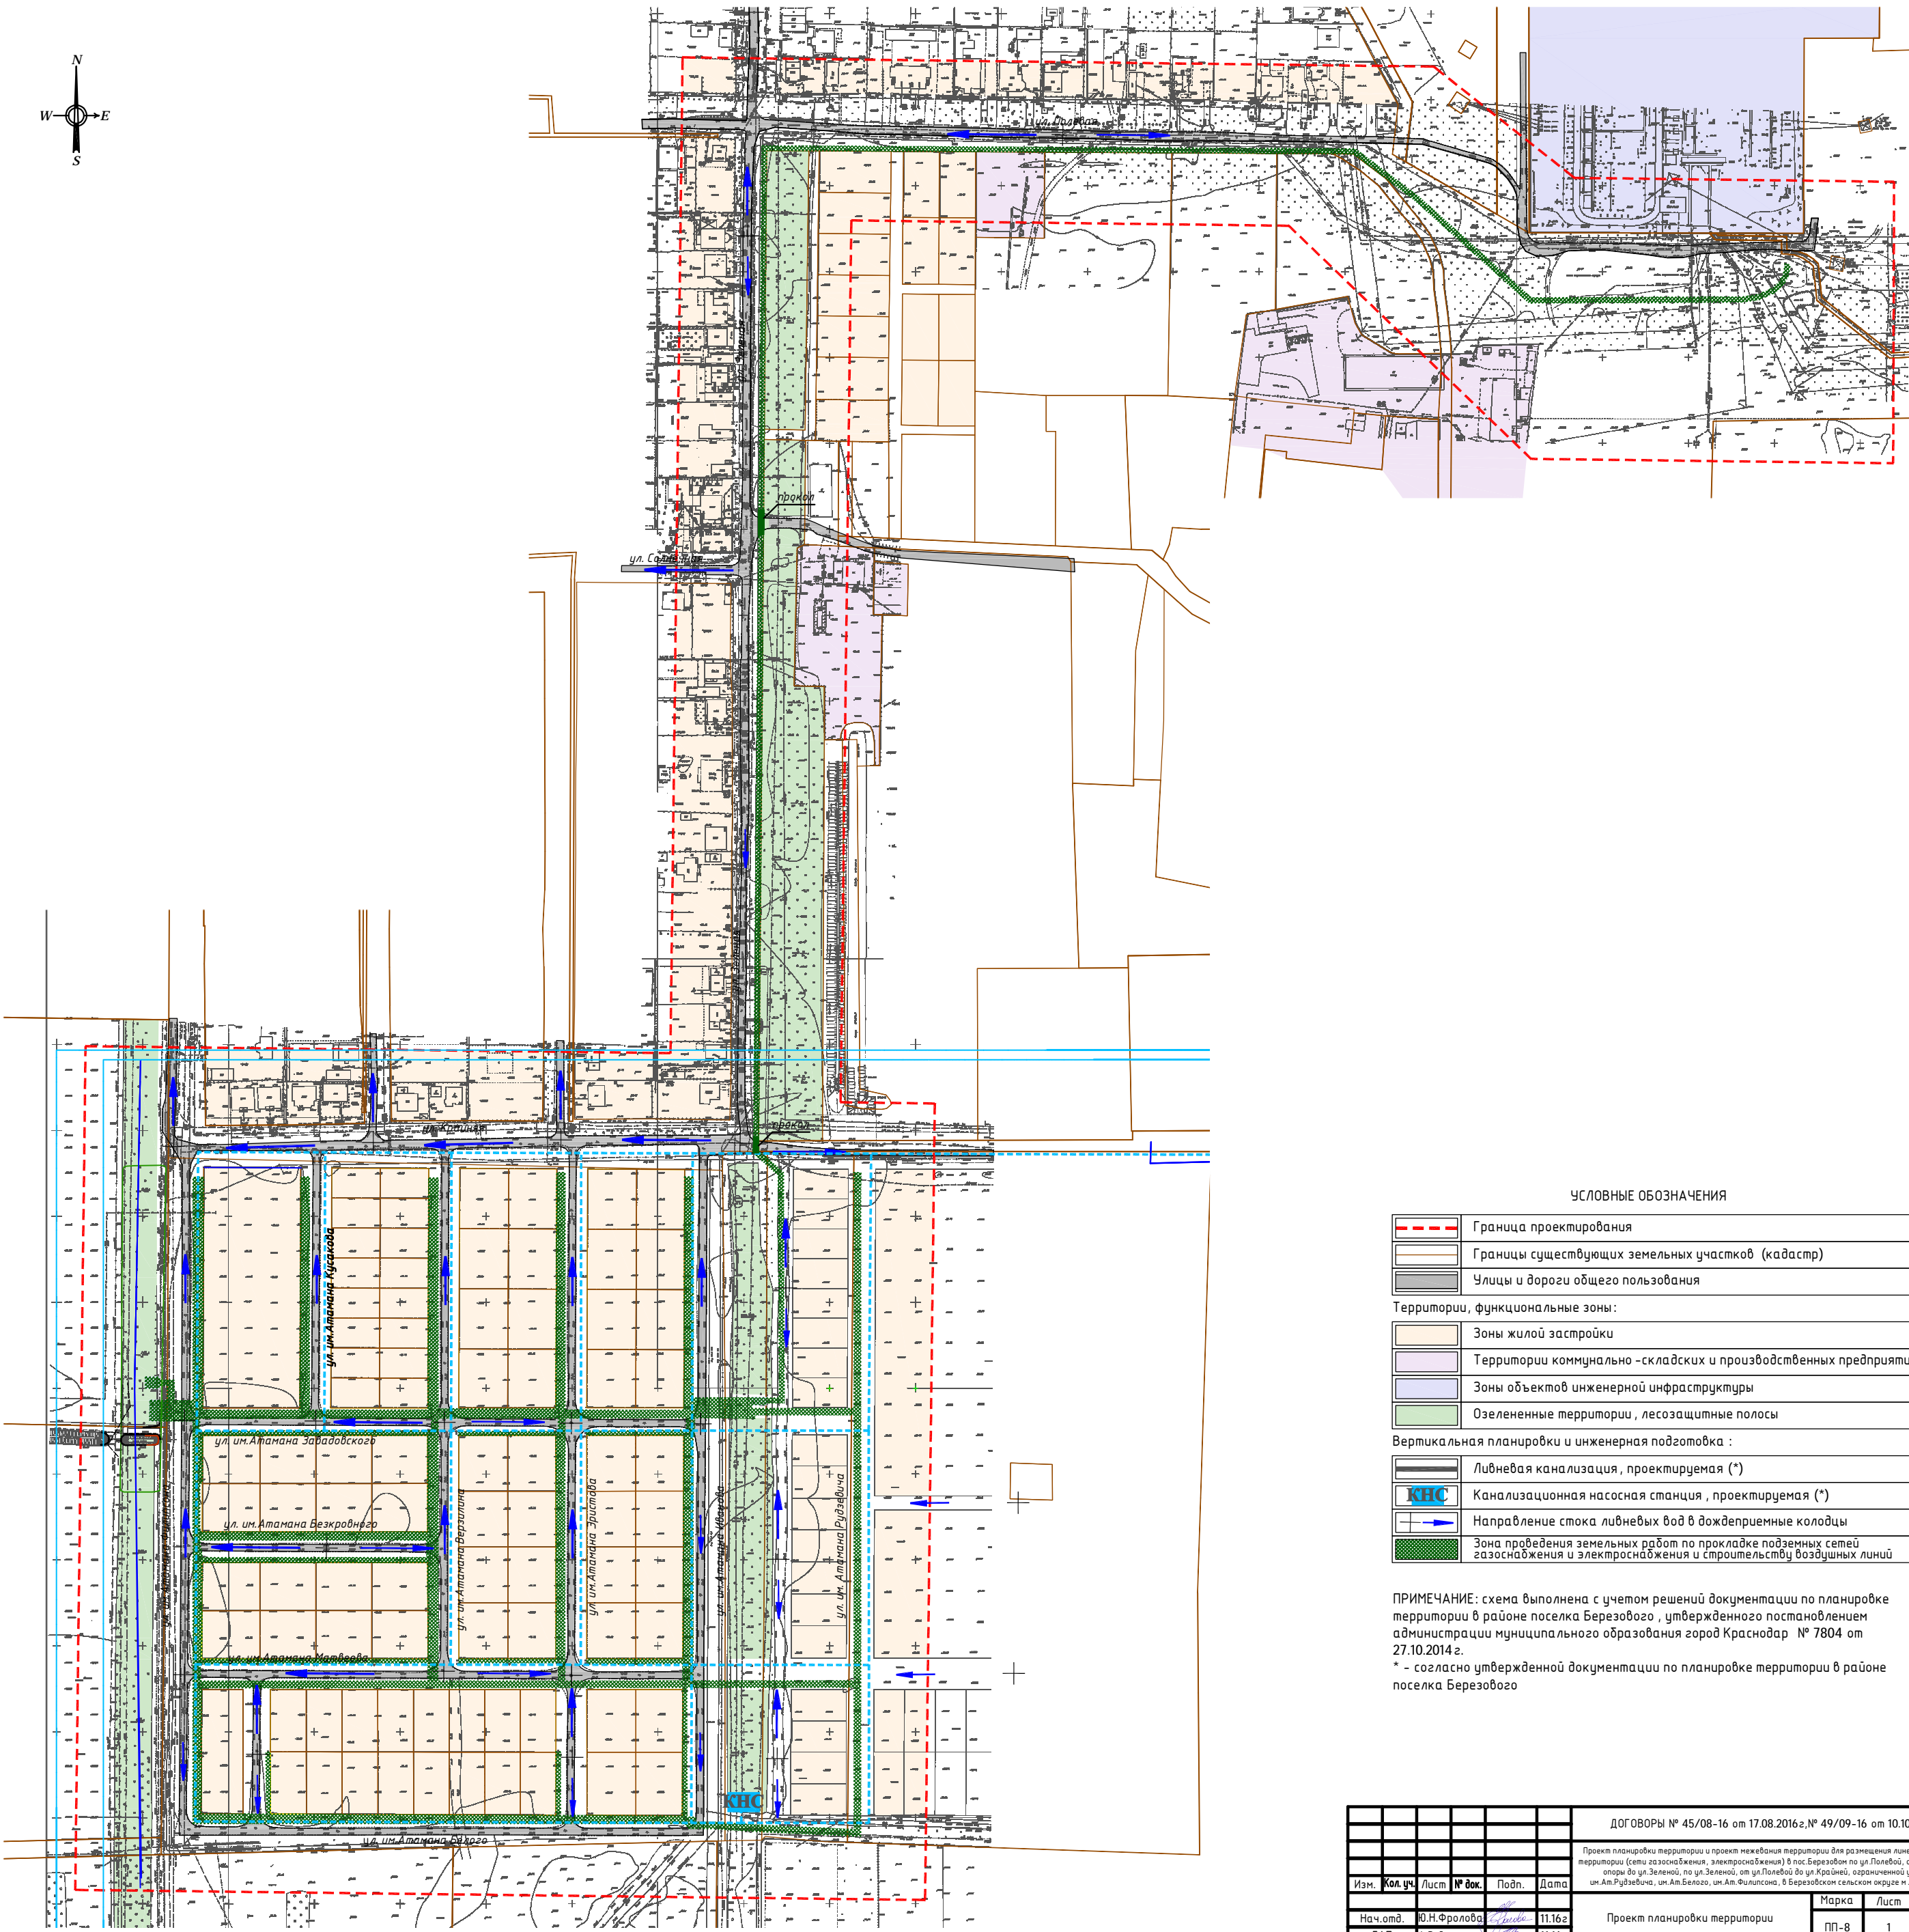


СХЕМА ВЕРТИКАЛЬНОЙ ПЛАНИРОВКИ ИНЖЕНЕРНОЙ ПОДГОТОВКИ ТЕРРИТОРИИ М 1:2000

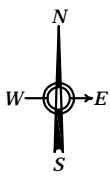

УСЛОВНЫЕ ОБОЗНАЧЕНИЯ

	Граница проектирования
	Границы существующих земельных участков (кадастр)
	Улицы и дороги общего пользования
Территории, функциональные зоны:	
	Зоны жилой застройки
	Территории коммунально-складских и производственных предприятий
	Зоны объектов инженерной инфраструктуры
	Озелененные территории, лесозащитные полосы
Вертикальная планировка и инженерная подготовка:	
	Ливневая канализация, проектируемая (*)
	Канализационная насосная станция, проектируемая (*)
	Направление стока ливневых вод в дождеприемные колодцы
	Зона проведения земельных работ по прокладке подземных сетей газоснабжения и электроснабжения и строительству воздушных линий

ПРИМЕЧАНИЕ: схема выполнена с учетом решений документации по планировке территории в районе поселка Березового, утвержденного постановлением администрации муниципального образования город Краснодар № 7804 от 27.10.2014 г.
* - согласно утвержденной документации по планировке территории в районе поселка Березового

ДОГОВОРЫ № 45/08-16 от 17.08.2016 г., № 49/09-16 от 10.10.2016 г.					
Проект планировки территории и проект межевания территории для размещения линейного объекта территории (сети газоснабжения, электроснабжения) в пос. Березовый по ул. Полевой, от проектируемой отпоры до ул. Зеленой, по ул. Зеленой, от ул. Полевой до ул. Красной, ограниченной ул. Красной, ул. Ап. Рудзевича, ул. Ап. Белого, ул. Ап. Филиппова, в Березовском сельском округе и.п. г. Краснодар					
Изм.	Кол. уч.	Лист	№ док.	Подп.	Дата
Нач. отд.	Ю.Н.Фролова				11.16г.
ГАП	А.В.Лесничая				11.16г.
Проект планировки территории			Марка	Лист	Листов
			ПП-8	1	1
Схема вертикальной планировки и инженерной подготовки территории М 1:2000			ООО ПИ Центрэкспертпроект, г.Краснодар, 2016г.		