

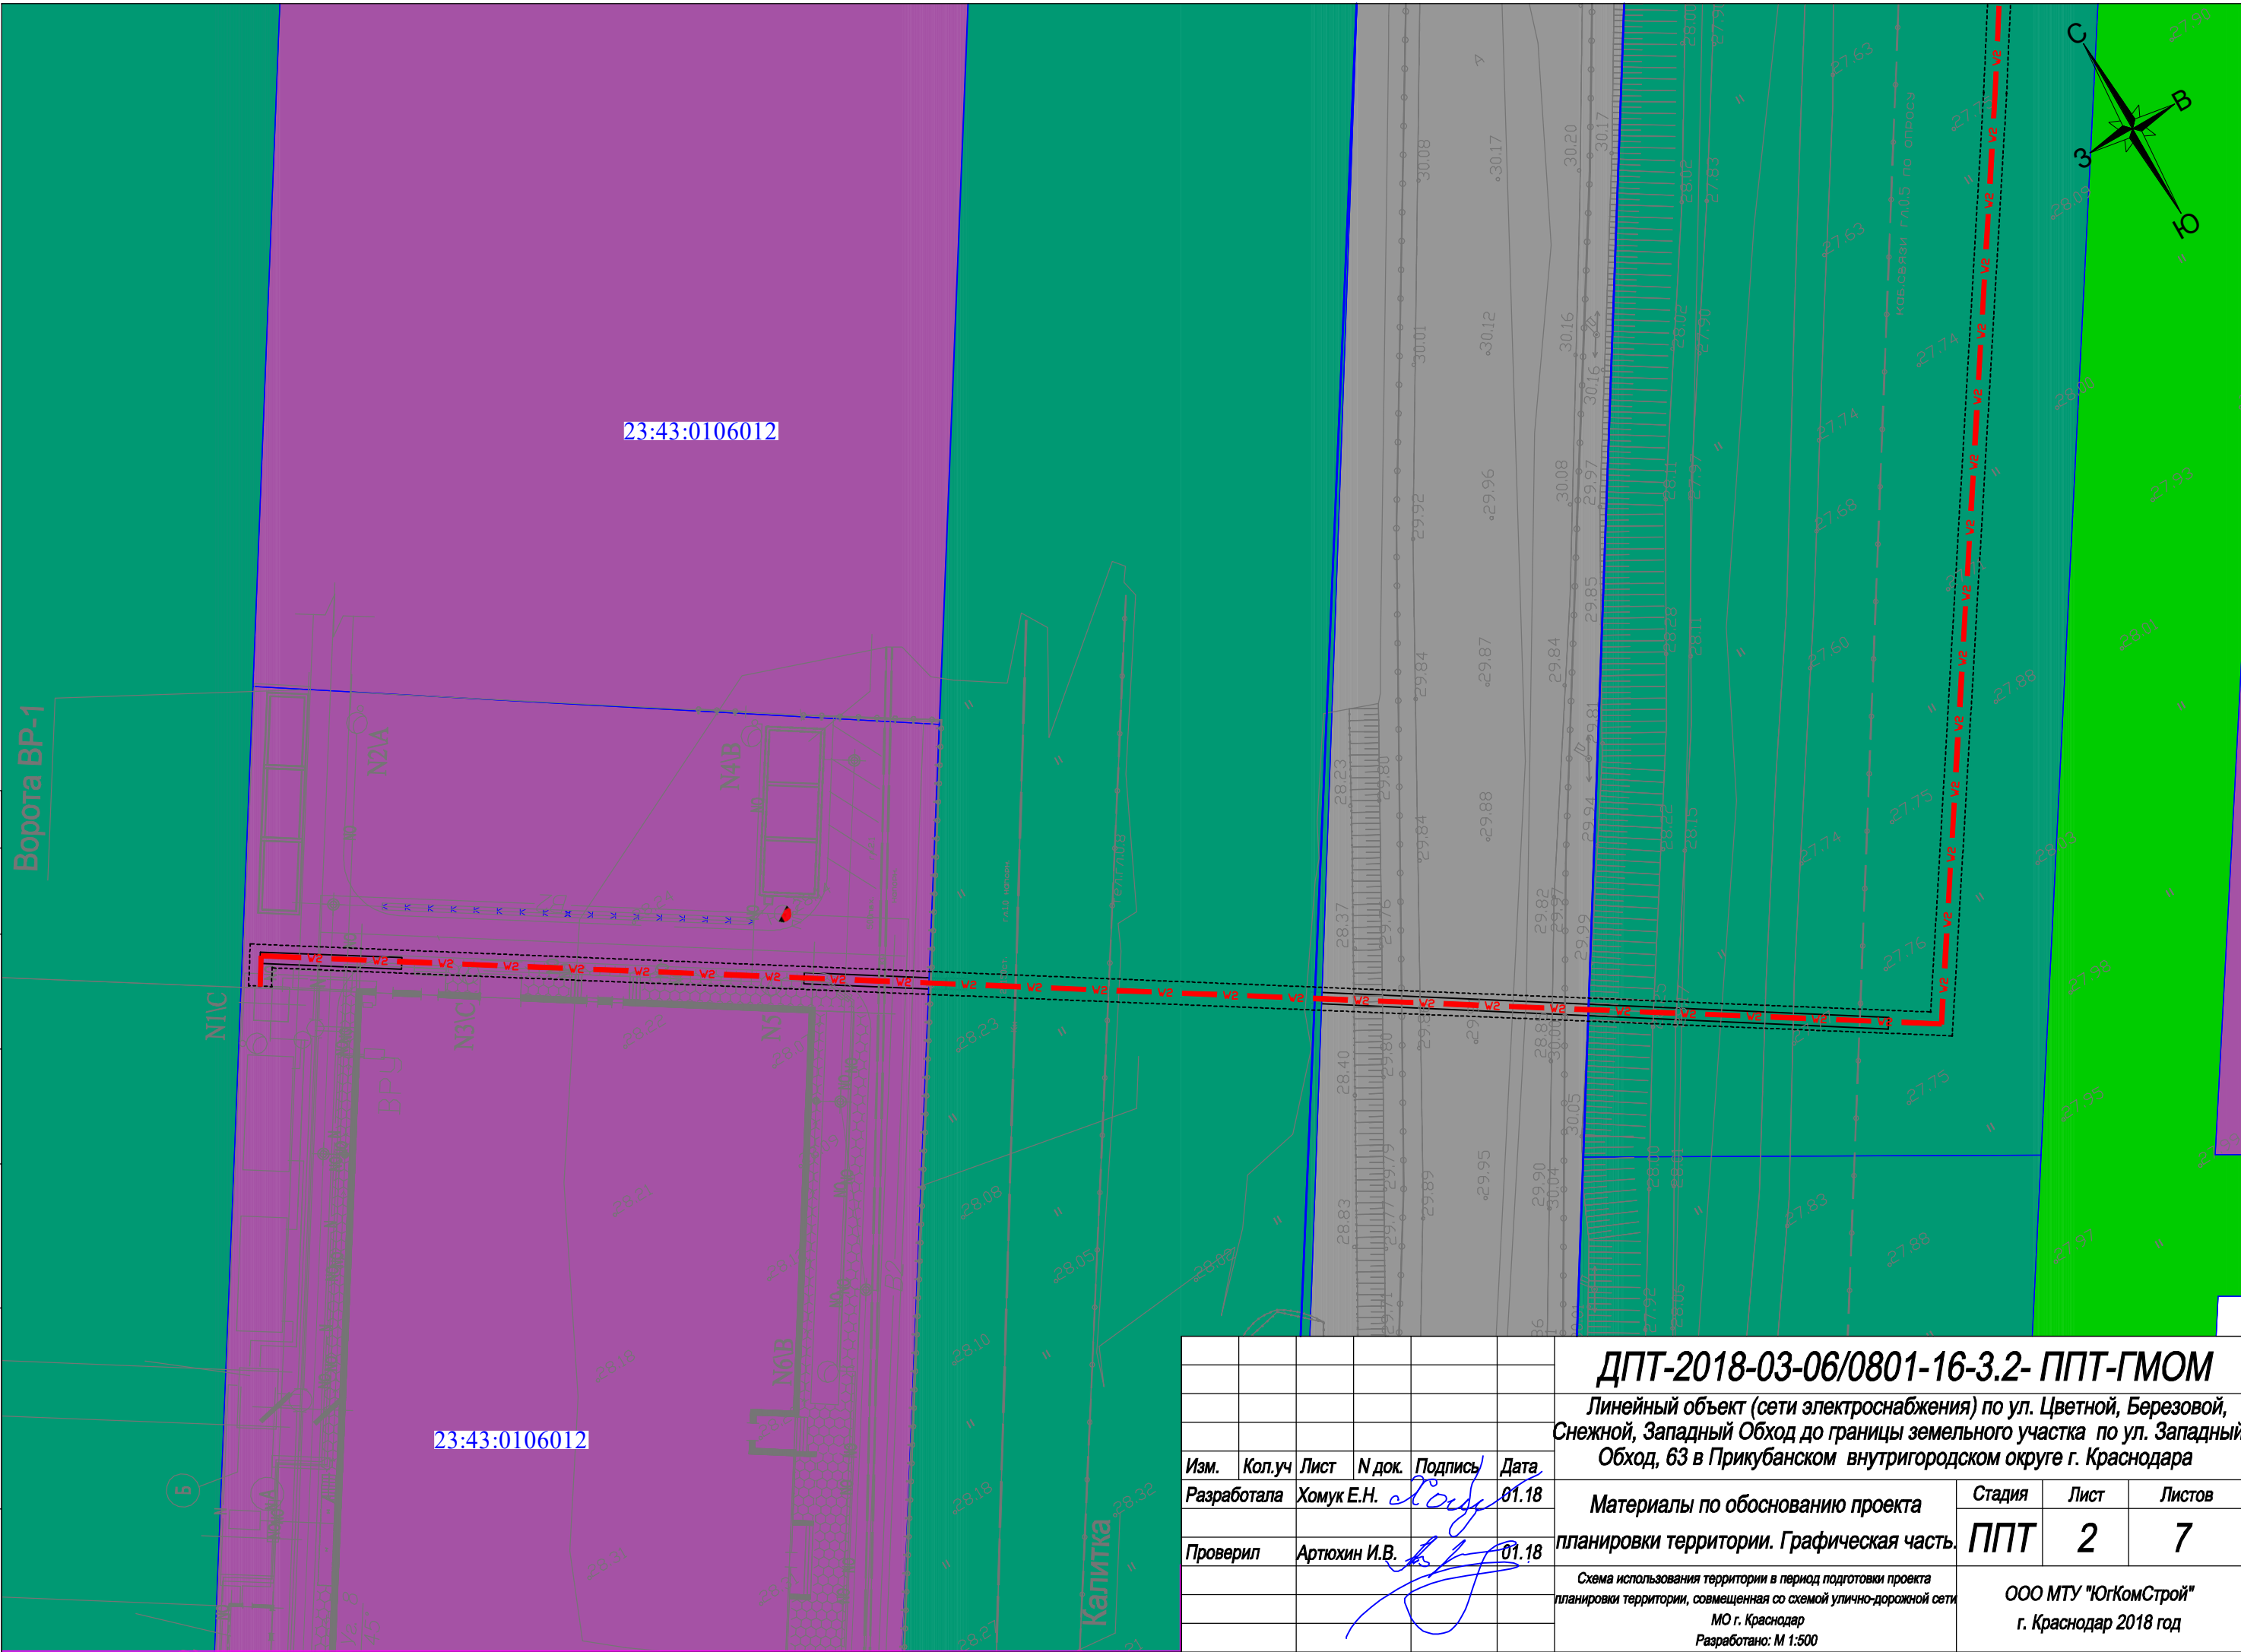
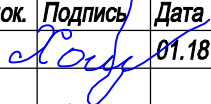


Согласовано		Взам. инв. N		Инв. N подл.	Подпись

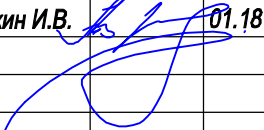

						ДПТ-2018-03-06/0801-16-3.2- ППТ-ГМОМ			
						Линейный объект (сети электроснабжения) по ул. Цветной, Березовой, Снежной, Западный Обход до границы земельного участка по ул. Западный Обход, 63 в Прикубанском внутригородском округе г. Краснодара			
Изм.	Кол.уч	Лист	N док.	Подпись	Дата	Материалы по обоснованию проекта планировки территории. Графическая часть.	Стадия	Лист	Листов
Разработала		Хомук Е.Н.			01.18		ППТ	2	7
Проверил		Артюхин И.В.			01.18	Схема использования территории в период подготовки проекта планировки территории, совмещенная со схемой улично-дорожной сети МО г. Краснодар Разработано: М 1:500	ООО МТУ "ЮгКомСтрой" г. Краснодар 2018 год		

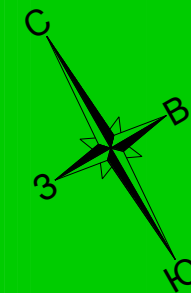

23:43:0116032

23:43:0116058

23:43:0116030

Изм.	Кол.уч	Лист	N док.	Подпись	Дата

Чертеж границ зон планируемого размещения линейных объектов
МО г. Краснодар
Разработано: М 1:500

Лист

4

ЛИСТОВ

7


Инв. N подл.	Подпись	Взам. инв. N
--------------	---------	--------------

Подпись

Взам. инв. N

Согласовано

--	--

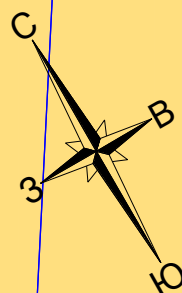

23:43:0116032


23:43:0116058

23:43:0116030

Согласовано					
Инв. N подл.	Подпись	Взам. инв. N			

						Чертеж границ зон планируемого размещения линейных объектов МО г. Краснодар Разработано: М 1:500	Лист	Листов
Изм.	Кол.уч	Лист	N док.	Подпись	Дата		5	7

Инв. N	подл.	Подпись	Взам. инв. N	Согласовано			

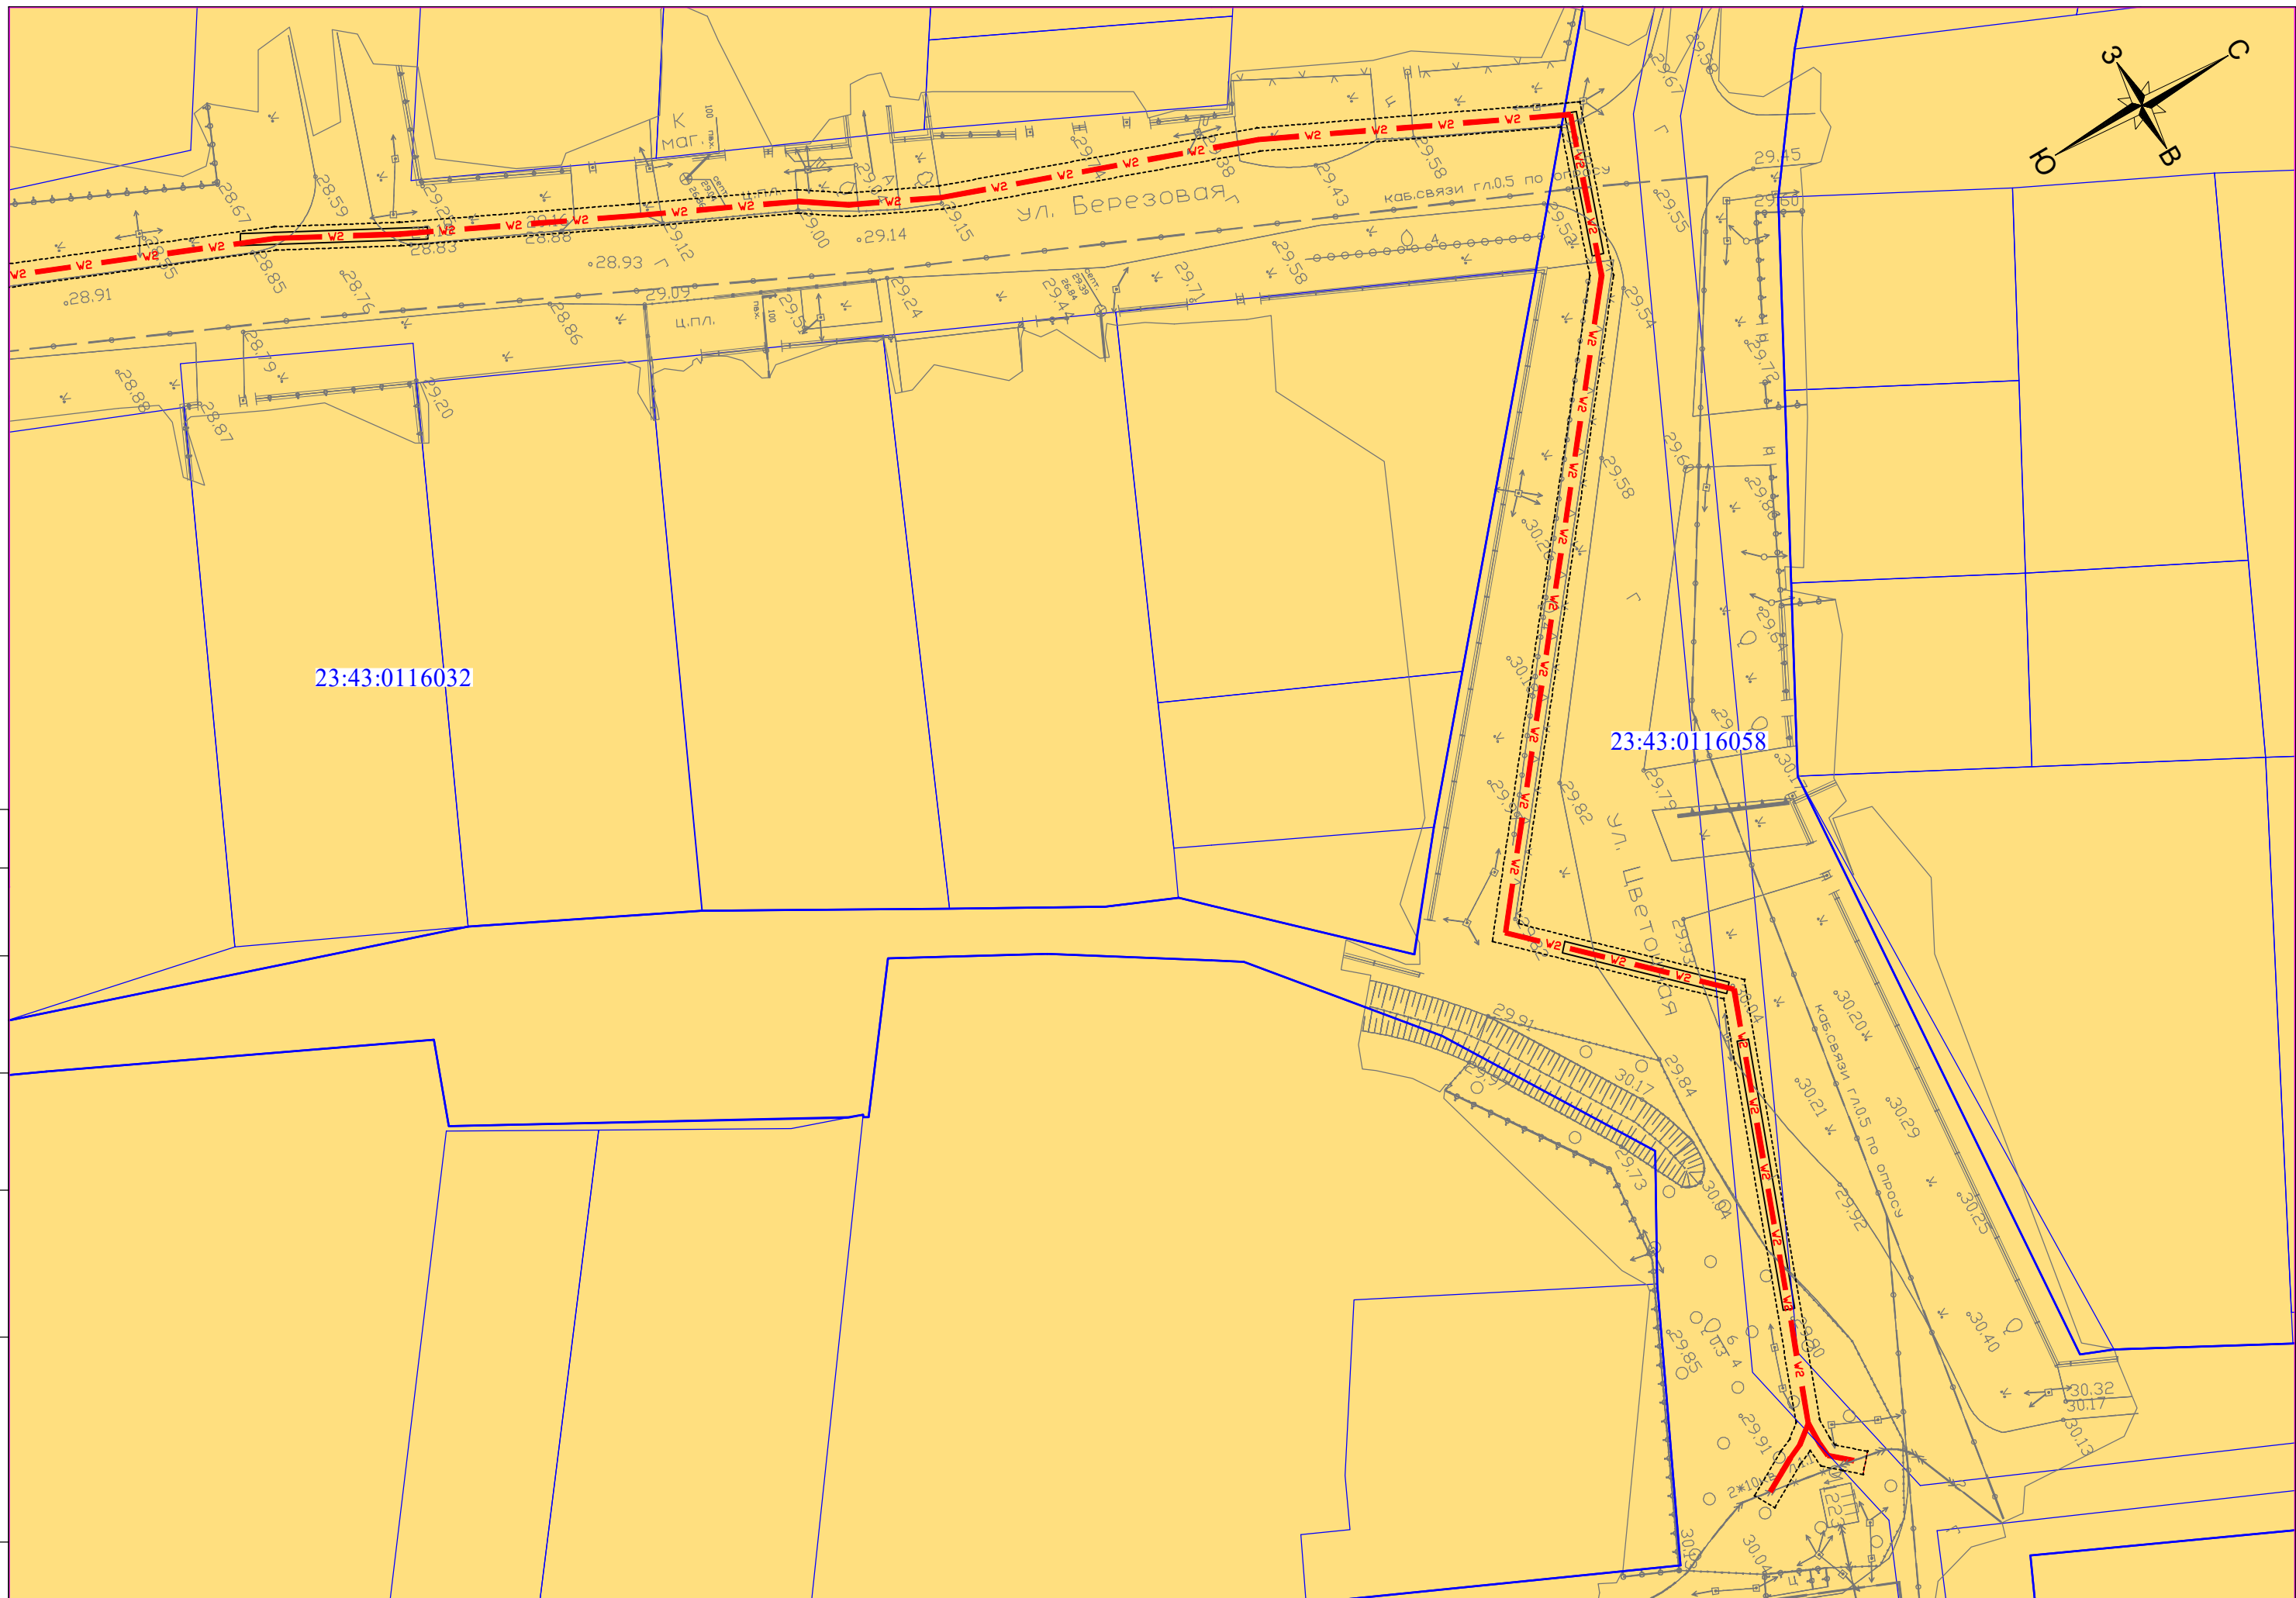

						Чертеж границ зон планируемого размещения линейных объектов МО г. Краснодар Разработано: М 1:500	Лист	Листов
							7	7
Изм.	Кол.уч	Лист	№ док.	Подпись	Дата			