





## ЗЕЛЁНАЯ ЗОНА ПО УЛ. ПЕТРА МЕТАЛЬНИКОВА

# Схема бульвара



# Дендроплан бульвара

Схема организации бульвара по ул. Петра Метальникова. Масштаб 1:1000.

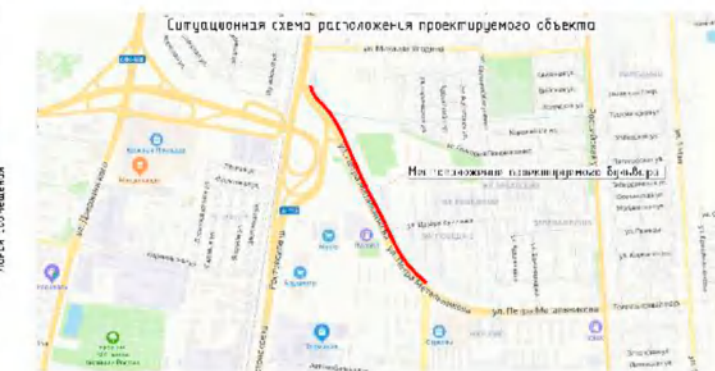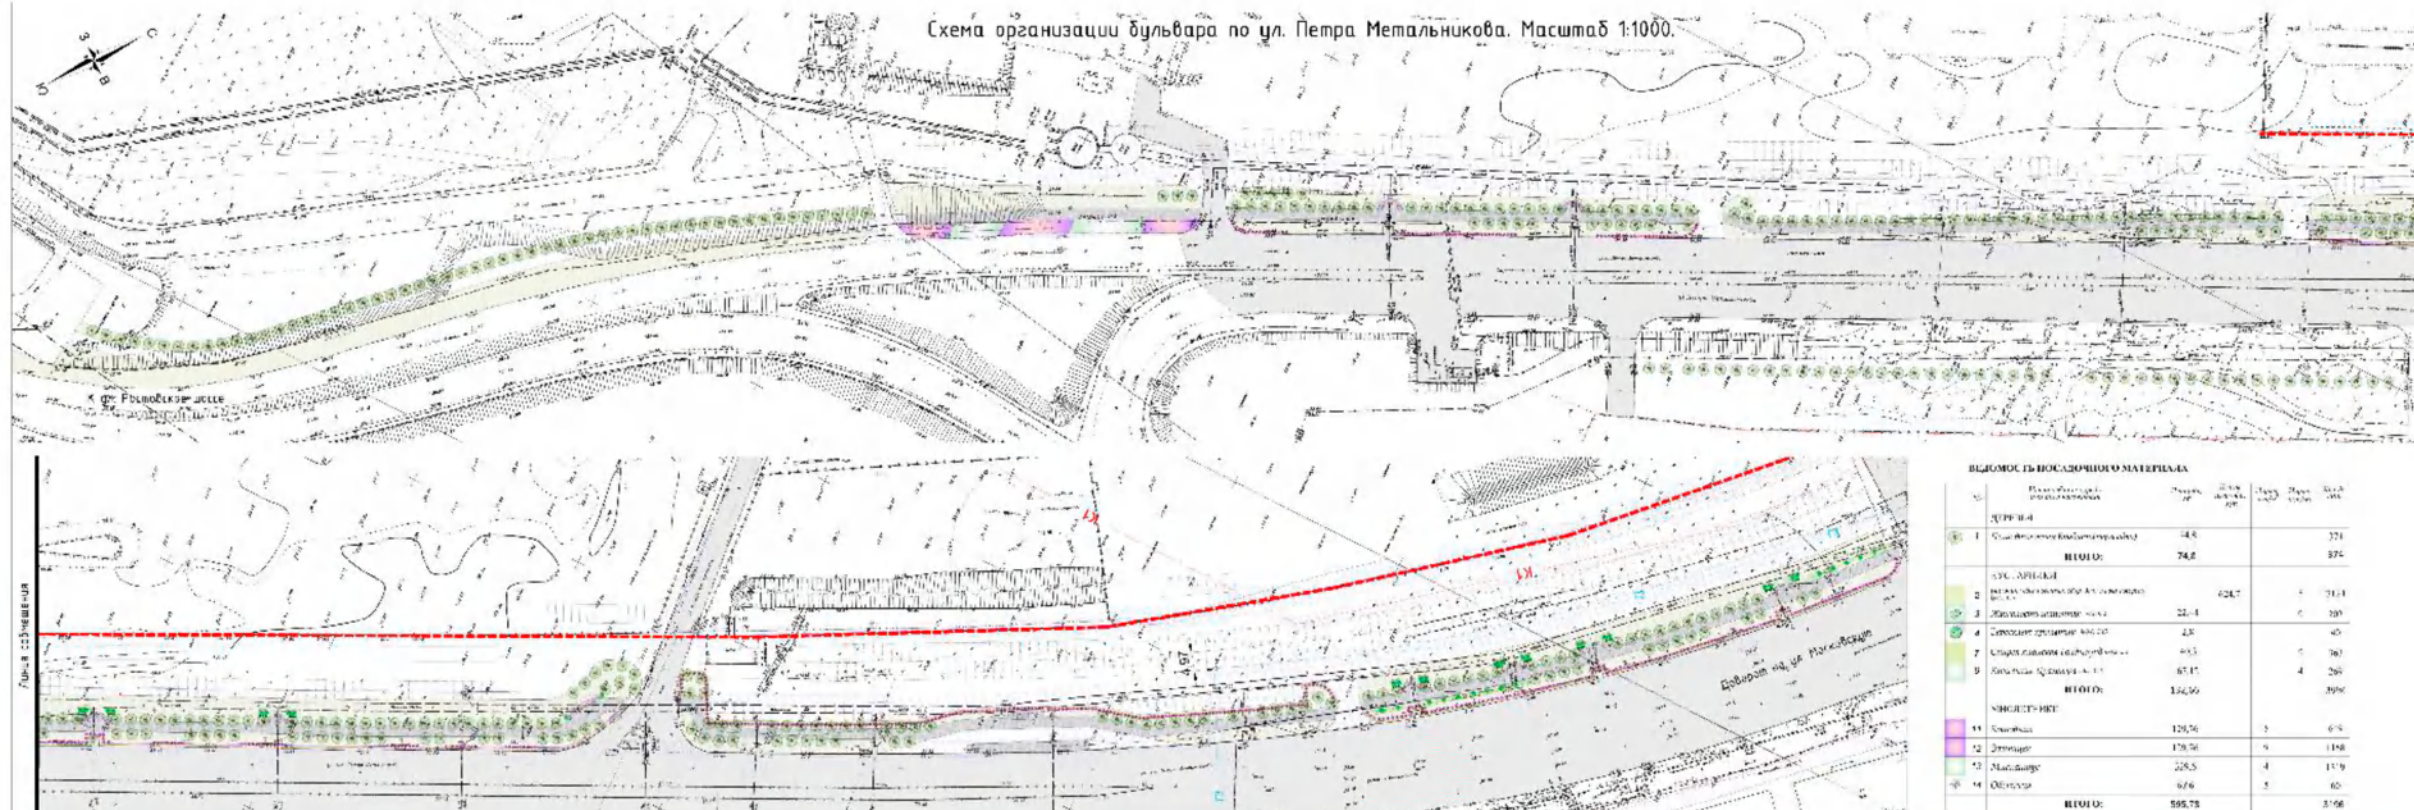

УСЛОВНЫЕ ОБОЗНАЧЕНИЯ

- Ограничение территории
- Планируемое разделение зеленых зон (Зарезы города, липа вблизи Еразма, Расстояние от оси инженерных коммуникаций, в пределах которых запрещены высокие деревья)
- Газопровод
- Канализация
- Липовая посадка
- Сохранение линии инженерных коммуникаций до ИЭ
- Липовые посадки в ямы
- Асфальтовая дорожка существующая и планируемая
- Планируемые газонные покрытия тротуара
- Газонные покрытия тротуара в ямах бульвара



Примечание:  
1. Внеспе пересадки лип, где зеленая зона сужается до метра, необходимо принять меры по устройству защитных прикорневых барьеров, защите корней от продавливания и уплотнения почвы, пауча типания и полива непосредственно к корням растения.



# Обсуждение с жителями



## Визуализации бульвара



# Визуализации бульвара

