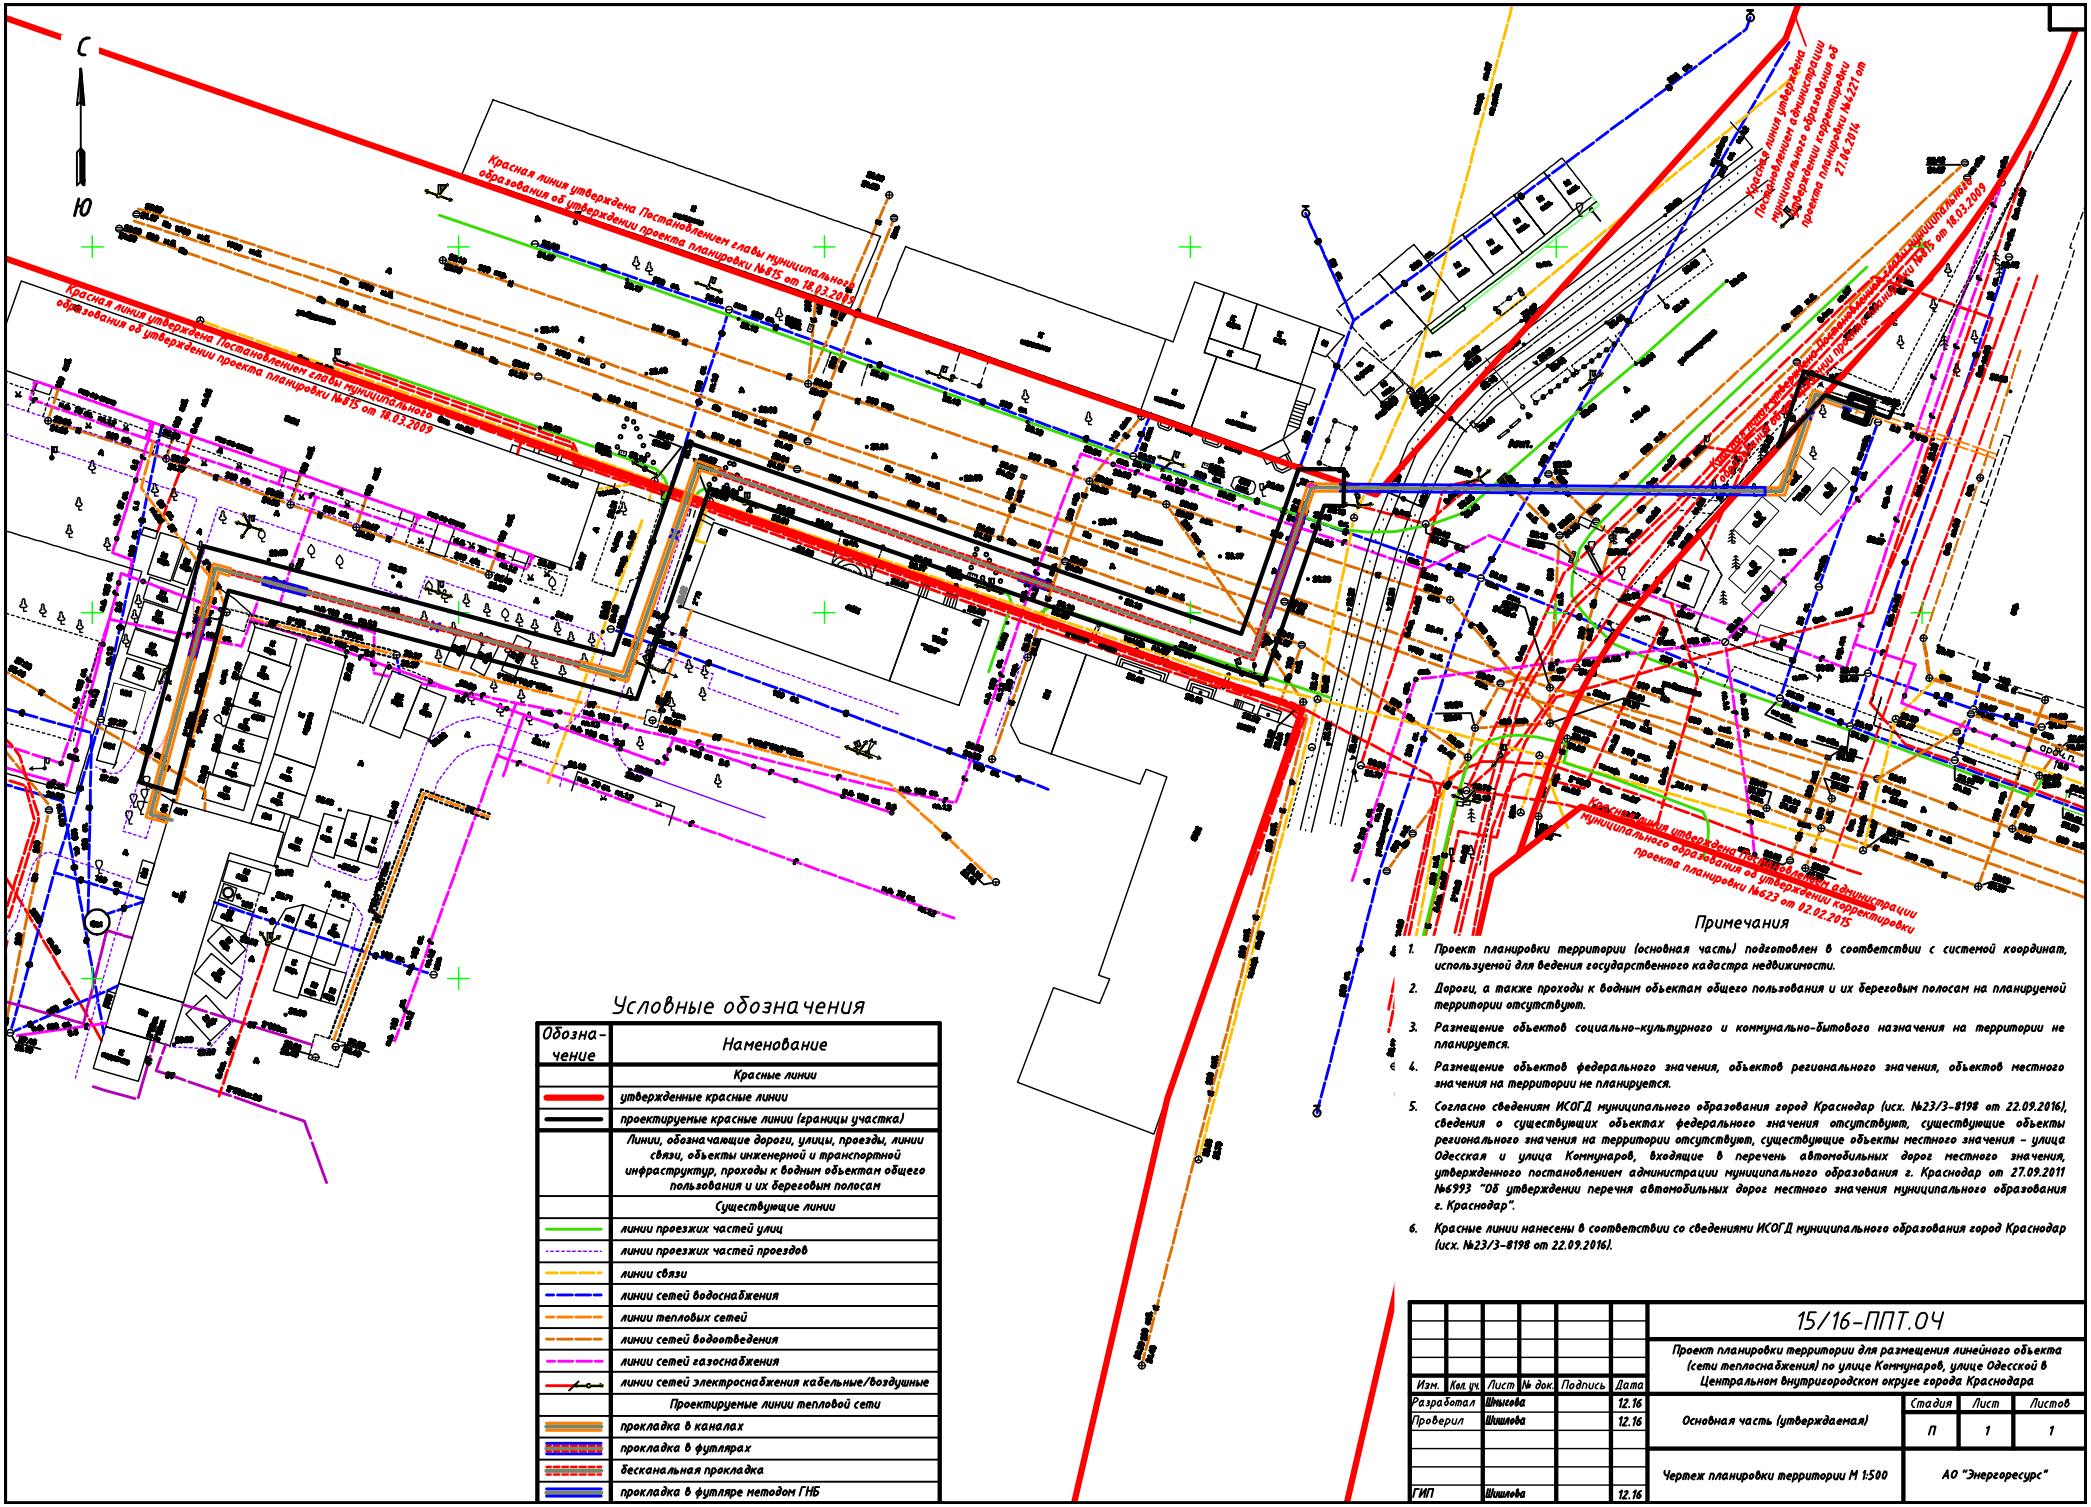

Условные обозначения

Обозначение	Наименование
	Красные линии
	утвержденные красные линии
	проектируемые красные линии (границы участка)
	Линии, обозначающие дороги, улицы, проезды, линии связи, объекты инженерной и транспортной инфраструктур, проходы к водным объектам общего пользования и их береговым полосам
	Существующие линии
	линии проезжих частей улиц
	линии проезжих частей проездов
	линии связи
	линии сетей водоснабжения
	линии тепловых сетей
	линии сетей водоотведения
	линии сетей газоснабжения
	линии сетей электроснабжения кабельные/воздушные
	Проектируемые линии тепловой сети
	прокладка в каналах
	прокладка в футлярах
	бесканальная прокладка
	прокладка в футляре методом ГНБ

Примечания

1. Проект планировки территории (основная часть) подготовлен в соответствии с системой координат, используемой для ведения государственного кадастра недвижимости.
2. Дороги, а также проходы к водным объектам общего пользования и их береговым полосам на планируемой территории отсутствуют.
3. Размещение объектов социально-культурного и коммунально-бытового назначения на территории не планируется.
4. Размещение объектов федерального значения, объектов регионального значения, объектов местного значения на территории не планируется.
5. Согласно сведениям ИСОГД муниципального образования город Краснодар (исх. №23/3-8198 от 22.09.2016), сведения о существующих объектах федерального значения отсутствуют, существующие объекты регионального значения на территории отсутствуют, существующие объекты местного значения – улица Одесская и улица Коммунаров, входящие в перечень автомобильных дорог местного значения, утвержденного постановлением администрации муниципального образования г. Краснодар от 27.09.2011 №6993 "Об утверждении перечня автомобильных дорог местного значения муниципального образования г. Краснодар".
6. Красные линии нанесены в соответствии со сведениями ИСОГД муниципального образования город Краснодар (исх. №23/3-8198 от 22.09.2016).

Изм.	Кол.уч.	Лист	№ док.	Подпись	Дата
Разработал		Шишлова			12.16
Проверил		Шишлова			12.16
ГИП		Шишлова			12.16

15/16-ППТ.ОЧ

Проект планировки территории для размещения линейного объекта (сети теплоснабжения) по улице Коммунаров, улице Одесской в Центральном внутригородском округе города Краснодара

Стадия	Лист	Листов
П	1	1

Основная часть (утверждаемая)

Чертеж планировки территории М 1:500

АО "Энергоресурс"