

Чертеж границ зон планируемого размещения линейного объекта. Чертеж границ зон планируемого размещения линейных объектов, подлежащих переносу (переустройству) из зон планируемого размещения линейных объектов. М 1:1000



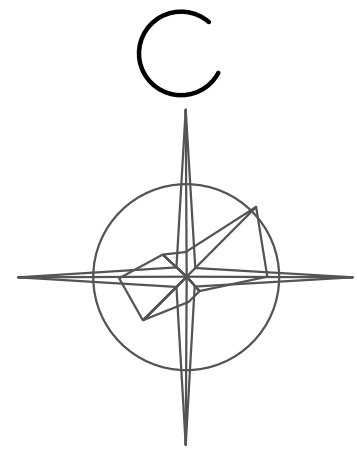


Схема размещения листов

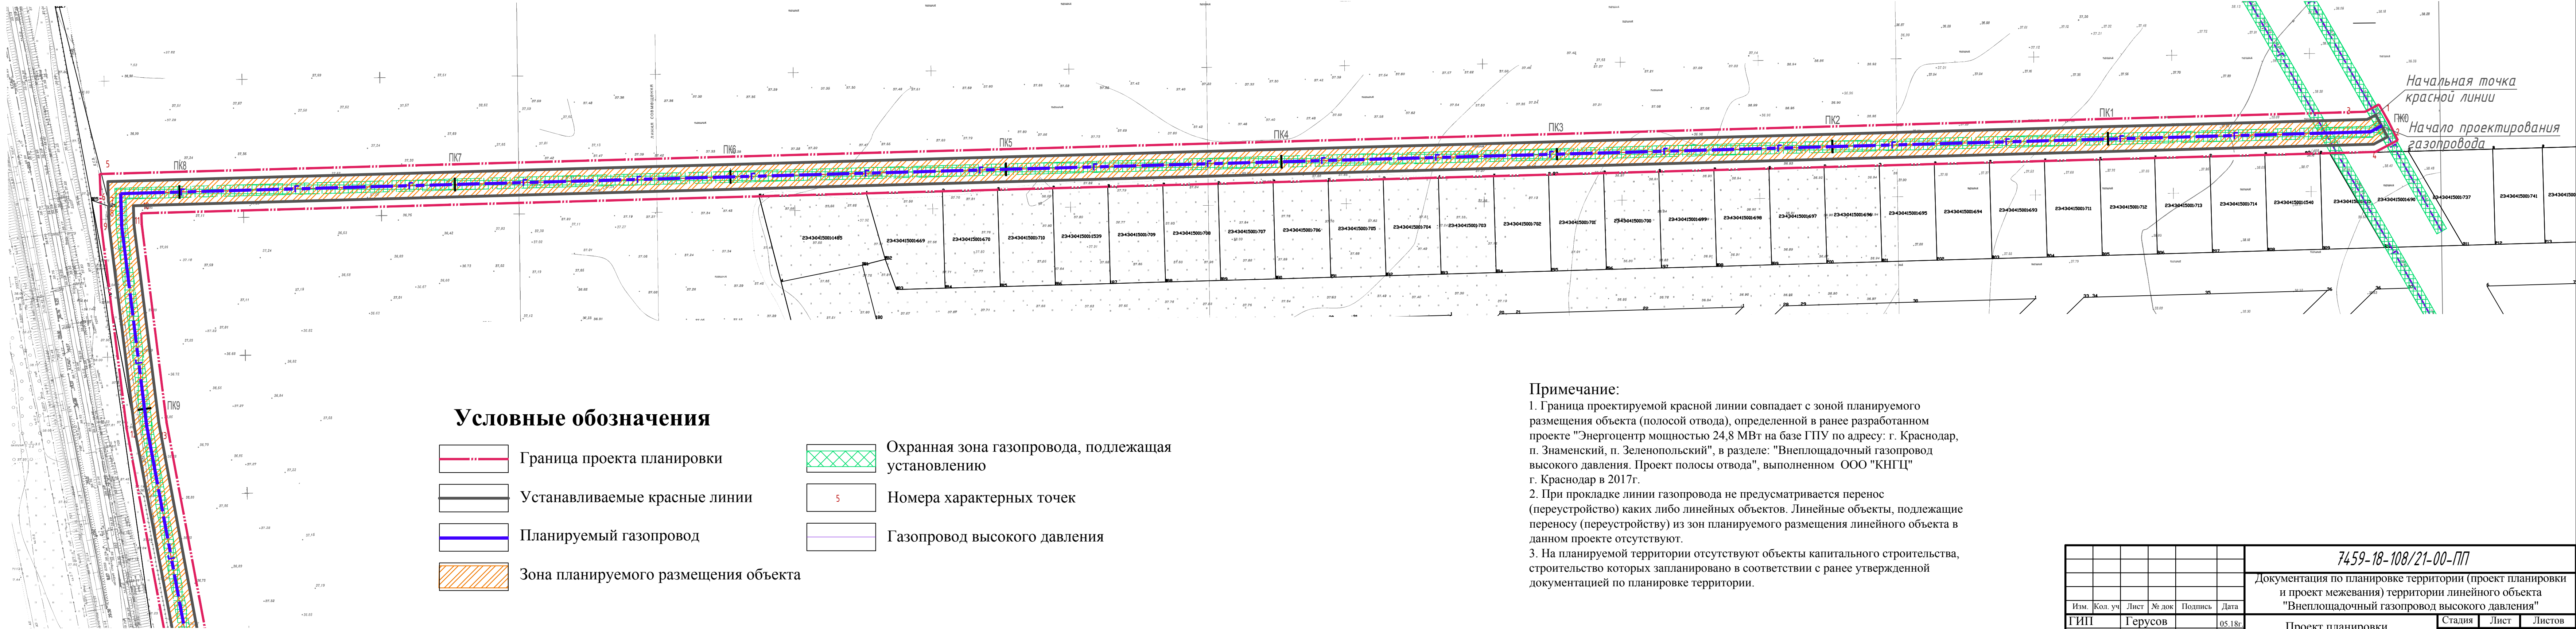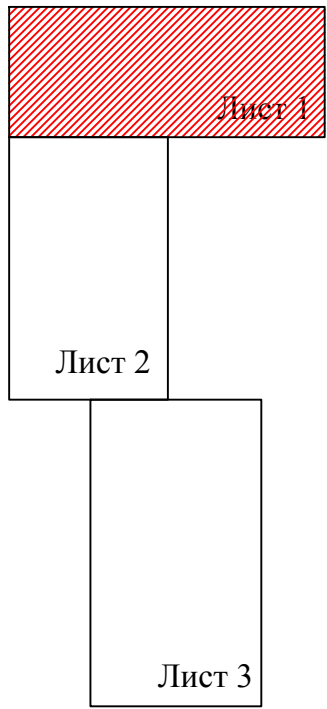

Линия совмещения с листом 2

Условные обозначения

- Граница проекта планировки
- Устанавливаемые красные линии
- Планируемый газопровод
- Зона планируемого размещения объекта
- Охранная зона газопровода, подлежащая установлению
- Номера характерных точек
- Газопровод высокого давления

Примечание:

- Граница проектируемой красной линии совпадает с зоной планируемого размещения объекта (полосой отвода), определенной в ранее разработанном проекте "Энергоцентр мощностью 24,8 МВт на базе ГПУ по адресу: г. Краснодар, п. Знаменский, п. Зеленопольский", в разделе: "Внеплощадочный газопровод высокого давления. Проект полосы отвода", выполненном ООО "КНГЦ" г. Краснодар в 2017г.
- При прокладке линии газопровода не предусматривается перенос (переустройство) каких либо линейных объектов. Линейные объекты, подлежащие переносу (переустройству) из зон планируемого размещения линейного объекта в данном проекте отсутствуют.
- На планируемой территории отсутствуют объекты капитального строительства, строительство которых запланировано в соответствии с ранее утвержденной документацией по планировке территории.

						7459-18-108/21-00-ПП				
						Документация по планировке территории (проект планировки и проект межевания) территории линейного объекта "Внеплощадочный газопровод высокого давления"				
Изм.	Кол. уч	Лист	№ док	Подпись	Дата					
ГИП	Герусов			05.18г		Проект планировки		Стадия	Лист	Листов
Разраб.	Сычёва			05.18г		Чертеж границ зон планируемого размещения линейного объекта. Чертеж границ зон планируемого размещения линейных объектов, подлежащих переносу (переустройству) из зон планируемого размещения линейных объектов. М 1:1000		ПП	ПП-2	3
Разраб.	Назаренко			05.18г				ООО "Корпорация АК"ЭСКМ" г.Краснодар		
Н.контр.	Калякин									