Схема границ зон с особыми условиями использования территорий М 1:1000

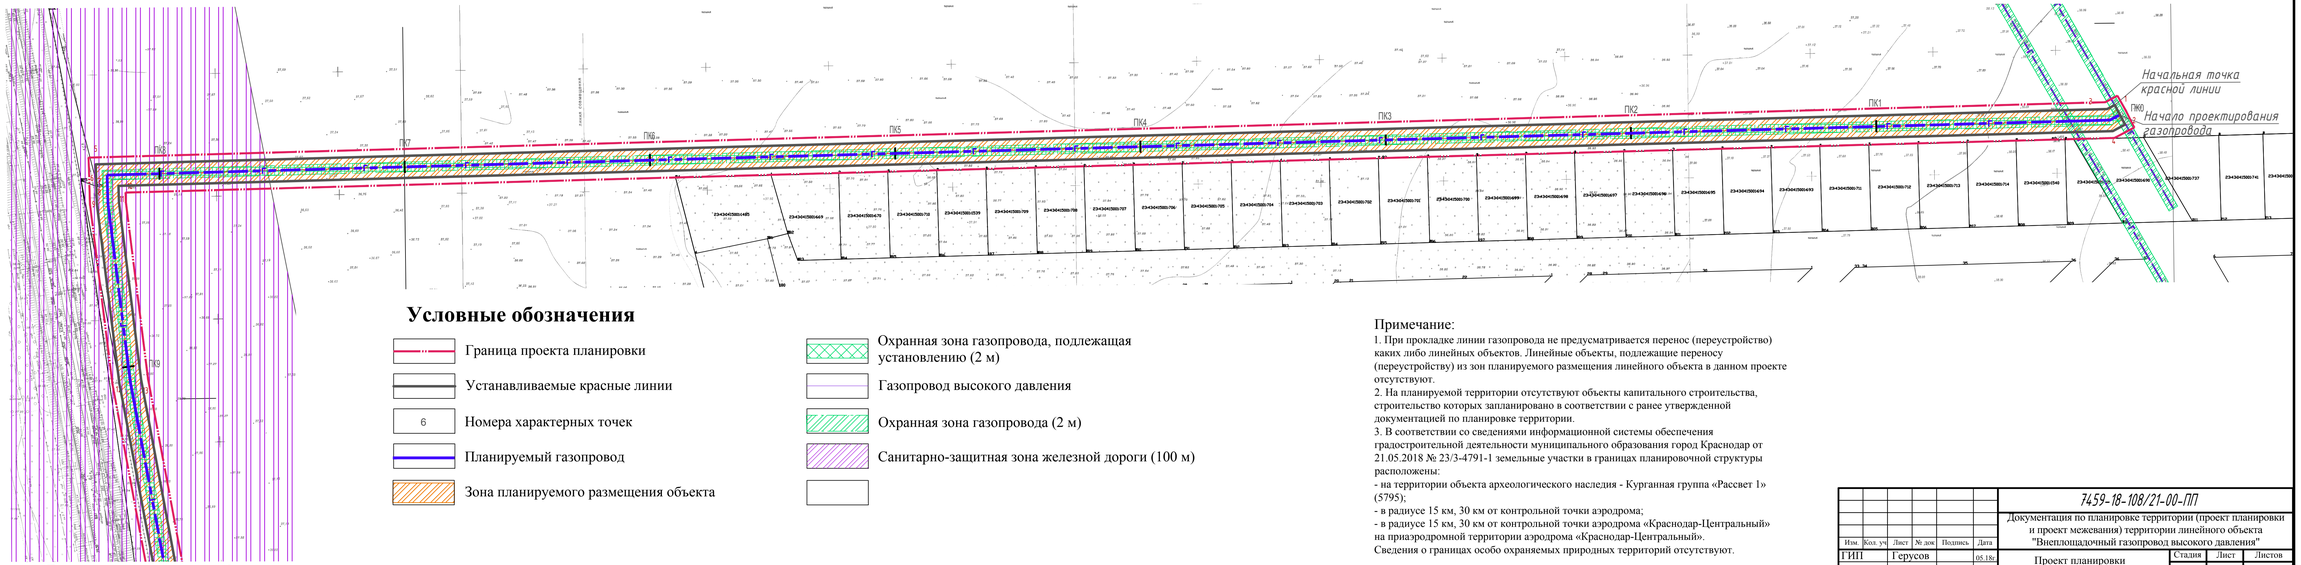

Схема размещения листов

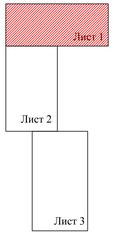

Условные обозначения

- Граница проекта планировки
- Устанавливаемые красные линии
- 6 — Номера характерных точек
- Планируемый газопровод
- Зона планируемого размещения объекта
- Охранная зона газопровода, подлежащая установлению (2 м)
- Газопровод высокого давления
- Охранная зона газопровода (2 м)
- Санитарно-защитная зона железной дороги (100 м)

Примечание:

1. При прокладке линии газопровода не предусматривается перенос (переустройство) каких либо линейных объектов. Линейные объекты, подлежащие переносу (переустройству) из зон планируемого размещения линейного объекта в данном проекте отсутствуют.
2. На планируемой территории отсутствуют объекты капитального строительства, строительство которых запланировано в соответствии с ранее утвержденной документацией по планировке территории.
3. В соответствии со сведениями информационной системы обеспечения градостроительной деятельности муниципального образования город Краснодар от 21.05.2018 № 23/3-4791-1 земельные участки в границах планировочной структуры расположены:
- на территории объекта археологического наследия - Курганная группа «Рассвет 1» (5795);
- в радиусе 15 км, 30 км от контрольной точки аэродрома;
- в радиусе 15 км, 30 км от контрольной точки аэродрома «Краснодар-Центральный» на приаэродромной территории аэродрома «Краснодар-Центральный».

Сведения о границах особо охраняемых природных территорий отсутствуют.

Изм.	Кол. уч.	Лист	№ док.	Подпись	Дата
ГИП		Герусов			05.18г.
Разраб.		Сычёва			05.18г.
Разраб.		Назаренко			05.18г.
Н.контр.		Калякин			

7459-18-108/21-00-ПП

Документация по планировке территории (проект планировки и проект межевания) территории линейного объекта "Внеплощадочный газопровод высокого давления"

Проект планировки

Схема границ зон с особыми условиями использования территорий. М 1:1000

Стадия	Лист	Листов
ПП	ПП-5	3

ООО "Корпорация АК""ЭСКМ" г.Краснодар

Формат А3х2+А4