


Схема границ зон с особыми условиями использования территорий М 1:1000

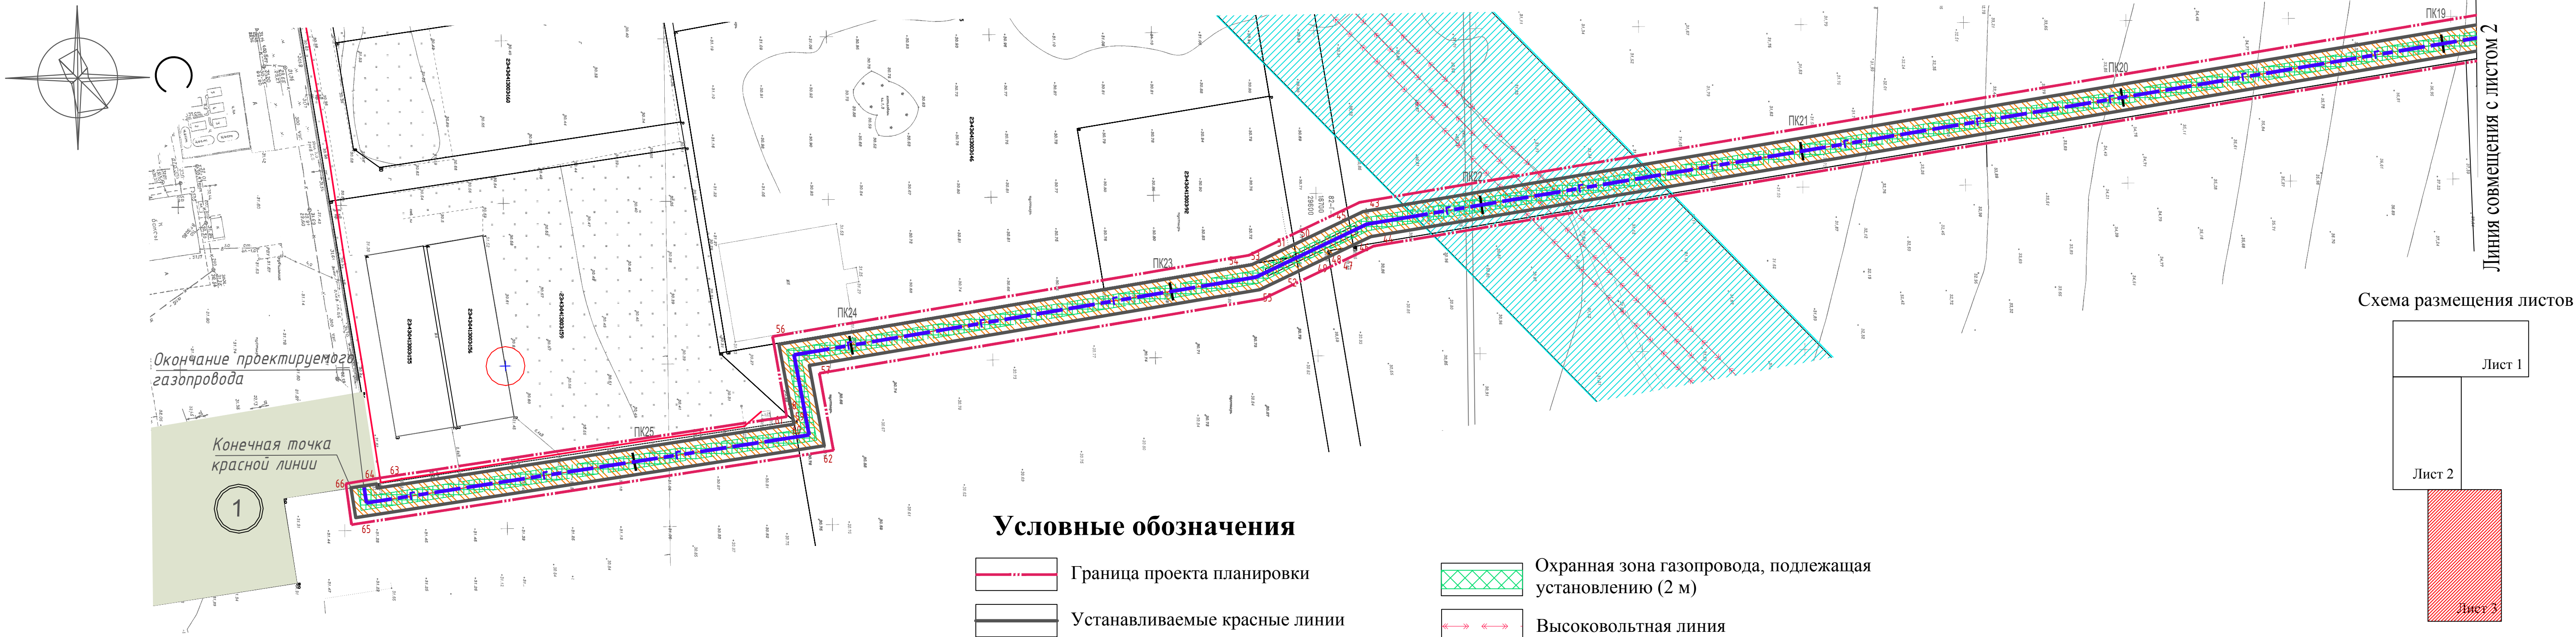

Окончание проектируемого газопровода

Конечная точка красной линии

1

ЭКСПЛИКАЦИЯ


№п/п	Наименование	Этажн.	Примеч.
1	Энегоцентр мощностью 24,8 МВт на базе ГПУ	1	Проект

Условные обозначения

- Граница проекта планировки
- Устанавливаемые красные линии
- 6

Номера характерных точек
- Планируемый газопровод
- Зона планируемого размещения объекта
- Охранная зона газопровода, подлежащая установлению (2 м)
- Высоковольтная линия
- Охранная зона высоковольтной линии
- Футляр из полиэтиленовых труб

Схема размещения листов

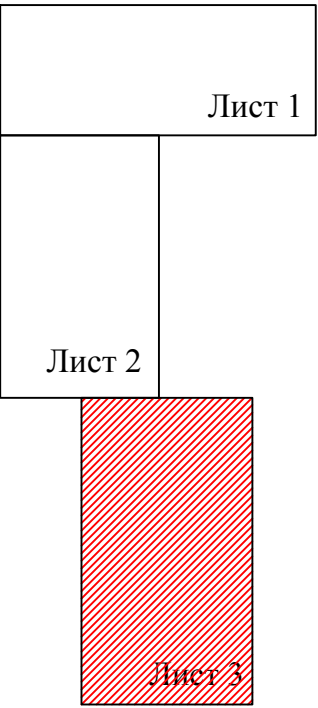

						7459-18-108/21-00-ПП			
						Документация по планировке территории (проект планировки и проект межевания) территории линейного объекта "Внеплощадочный газопровод высокого давления"			
Изм.	Кол. уч	Лист	№ док	Подпись	Дата	Проект планировки	Стадия	Лист	Листов
ГИП		Герусов			05.18г.		ПП	ПП-5	3
Разраб.		Сычёва			05.18г.	Схема границ зон с особыми условиями использования территорий. М 1:1000	ООО "Корпорация АК"ЭСКМ" г.Краснодар		
Разраб.		Назаренко			05.18г.				
Н.контр.		Калякин							