

### Схема размещения листов


Area 1

Лист 2

Лист 1

Линия совмещения с листом 2

Схема конструктивных и планировочных решений. М 1:1000

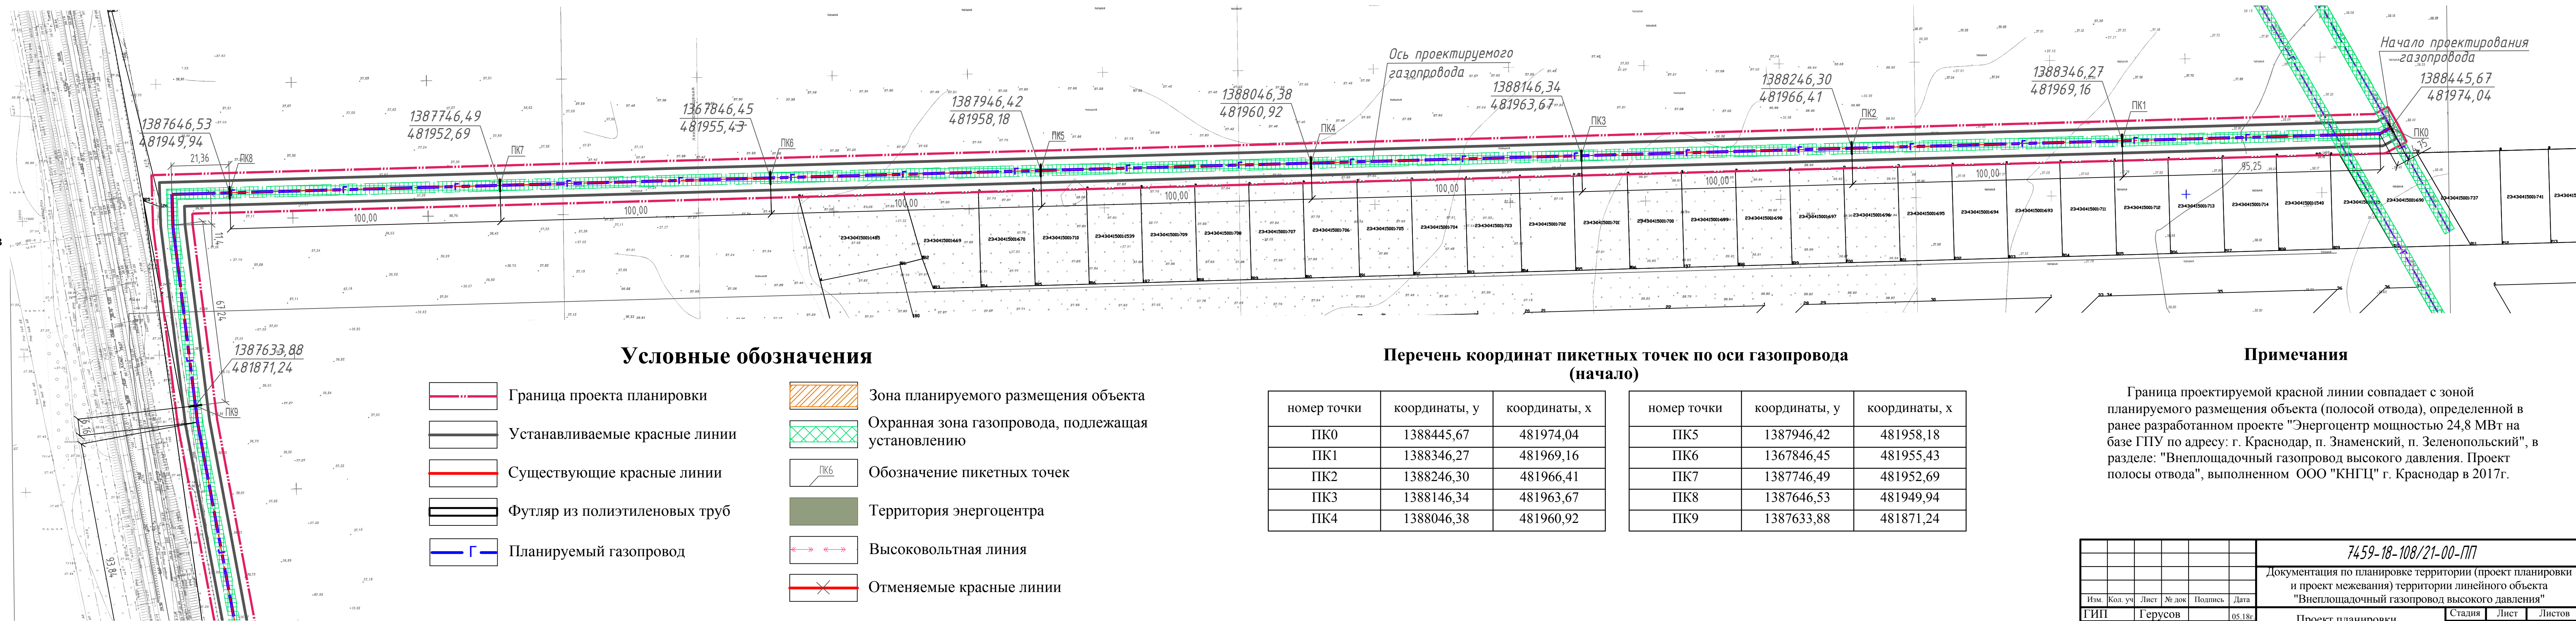

## Примечания

Граница проектируемой красной линии совпадает с зоной планируемого размещения объекта (полосой отвода), определенной в ранее разработанном проекте "Энергоцентр мощностью 24,8 МВт на базе ГПУ по адресу: г. Краснодар, п. Знаменский, п. Зеленопольский", в разделе: "Внеплощадочный газопровод высокого давления. Проект полосы отвода", выполненном ООО "КНГЦ" г. Краснодар в 2017г.

						7459-18-108/21-00-ПП				
						Документация по планировке территории (проект планировки и проект межевания) территории линейного объекта "Внеплощадочный газопровод высокого давления"				
Изм.	Кол. уч.	Лист	№ док.	Подпись	Дата					
ГИП	Герусов			05.18г.	Проект планировки		Стадия	Лист	Листов	
Разраб.	Сычёва			05.18г.	Схема конструктивных и планировочных решений М 1:1000		ПП	ПП-6	3	
Разраб.	Назаренко			05.18г.			ООО "Корпорация АК"ЭСКМ" г.Краснодар			
Н.контр.	Калякин			05.18г.						