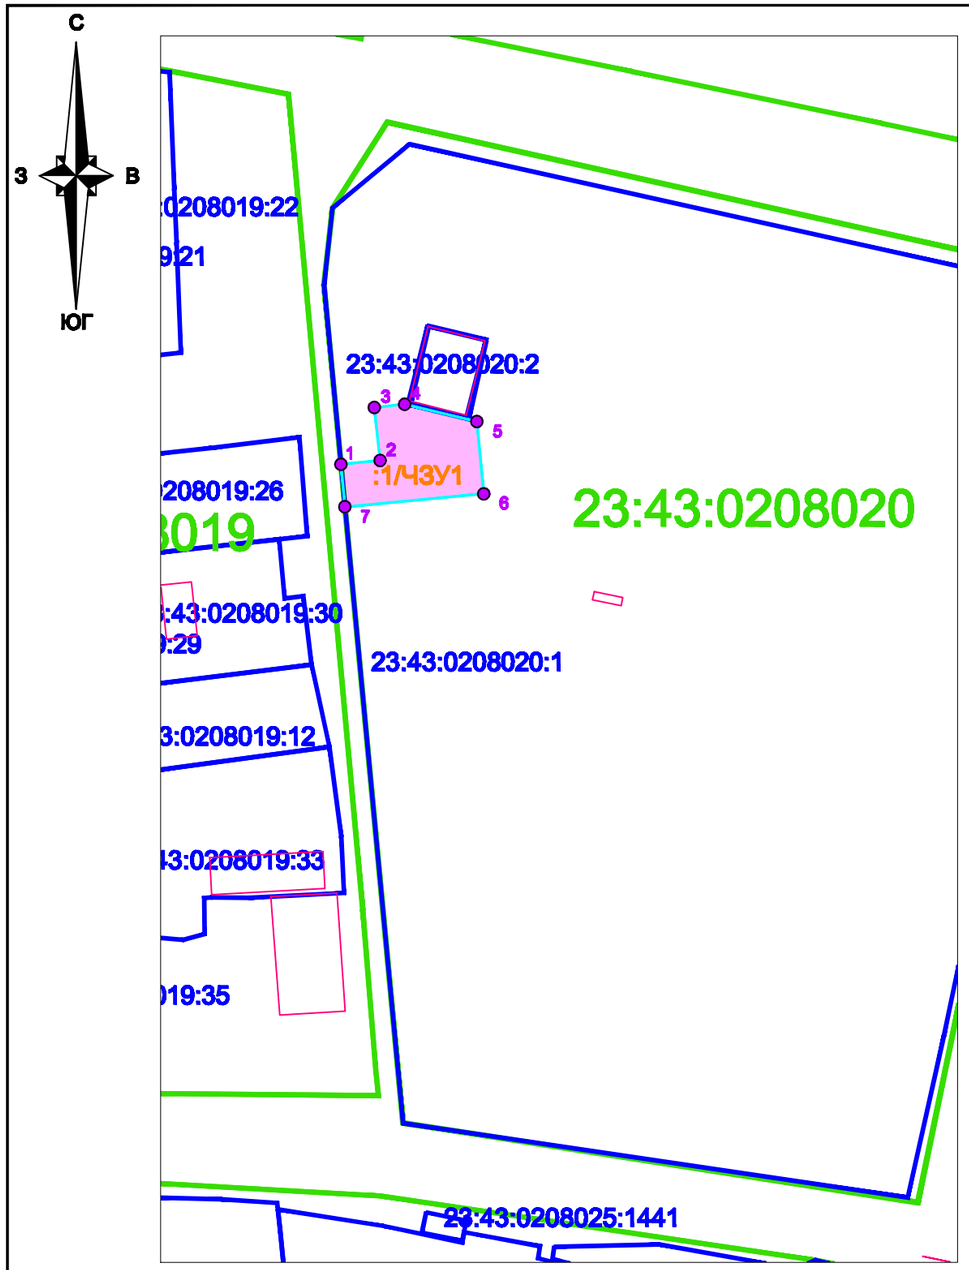

Условные обозначения

23:43:0208019	граница кадастрового квартала, согласно сведениям ЕГРН, номер
23:43:0415043:1	граница земельного участка, согласно сведениям ЕГРН, номер
	граница ОКС согласно сведениям ЕГРН
	граница устанавливаемого сервитута на земельный участок, учтённый в ЕГРН, на период строительства
1•	обозначение характерной точки границы устанавливаемого сервитута на период строительства
:ЧЗУ1	обозначение устанавливаемого сервитута на период строительства

Изм.	Кол.уч	Лист	№ док	Подпись	Дата	4915-19-ДПТ-ЛО			
						Проект планировки территории и проект межевания территории для размещения линейного объекта: «Реконструкция ЗСК ПС 110/35-35кВ «Набережная» с применением ВЛ-110 кВ в части установки двух линейных ячеек в РУ -110 кВ на разных секциях шин для подключения вновь построенной двухцепной ВЛ-110кВ» по адресу: Российская Федерация, край Краснодарский, Динской Муниципальный округ, расположенного по адресу: Российская Федерация, край Краснодарский, Динской Муниципальный округ, , станица Березанская, 35/1, кадастровый номер 23:43:0208019:1243, Строительство 2 КЛ-10 кВ от проектируемых линейных ячеек на ПС 110/35-10кВ «Набережная» до проектируемой 2 БКТП-10/0,4 кВ. Строительство 2БКТП-10/0,4 кВ. по адресу: Березанской, Кубанская Набережная, Субботской, Мира, СК Фермер по земельным участкам по улице ул . Коровье,9 в Западном внутригородском округе города Краснодара			
Разработал		Калиниченко			01.20	Проект межевания территории	стадия	лист	листов
							ПМТ	10	
Н. контр.		Сорокина			01.20	Чертёж устанавливаемых сервитутов на период строительства. М 1:1000	СМП "Мартон"		