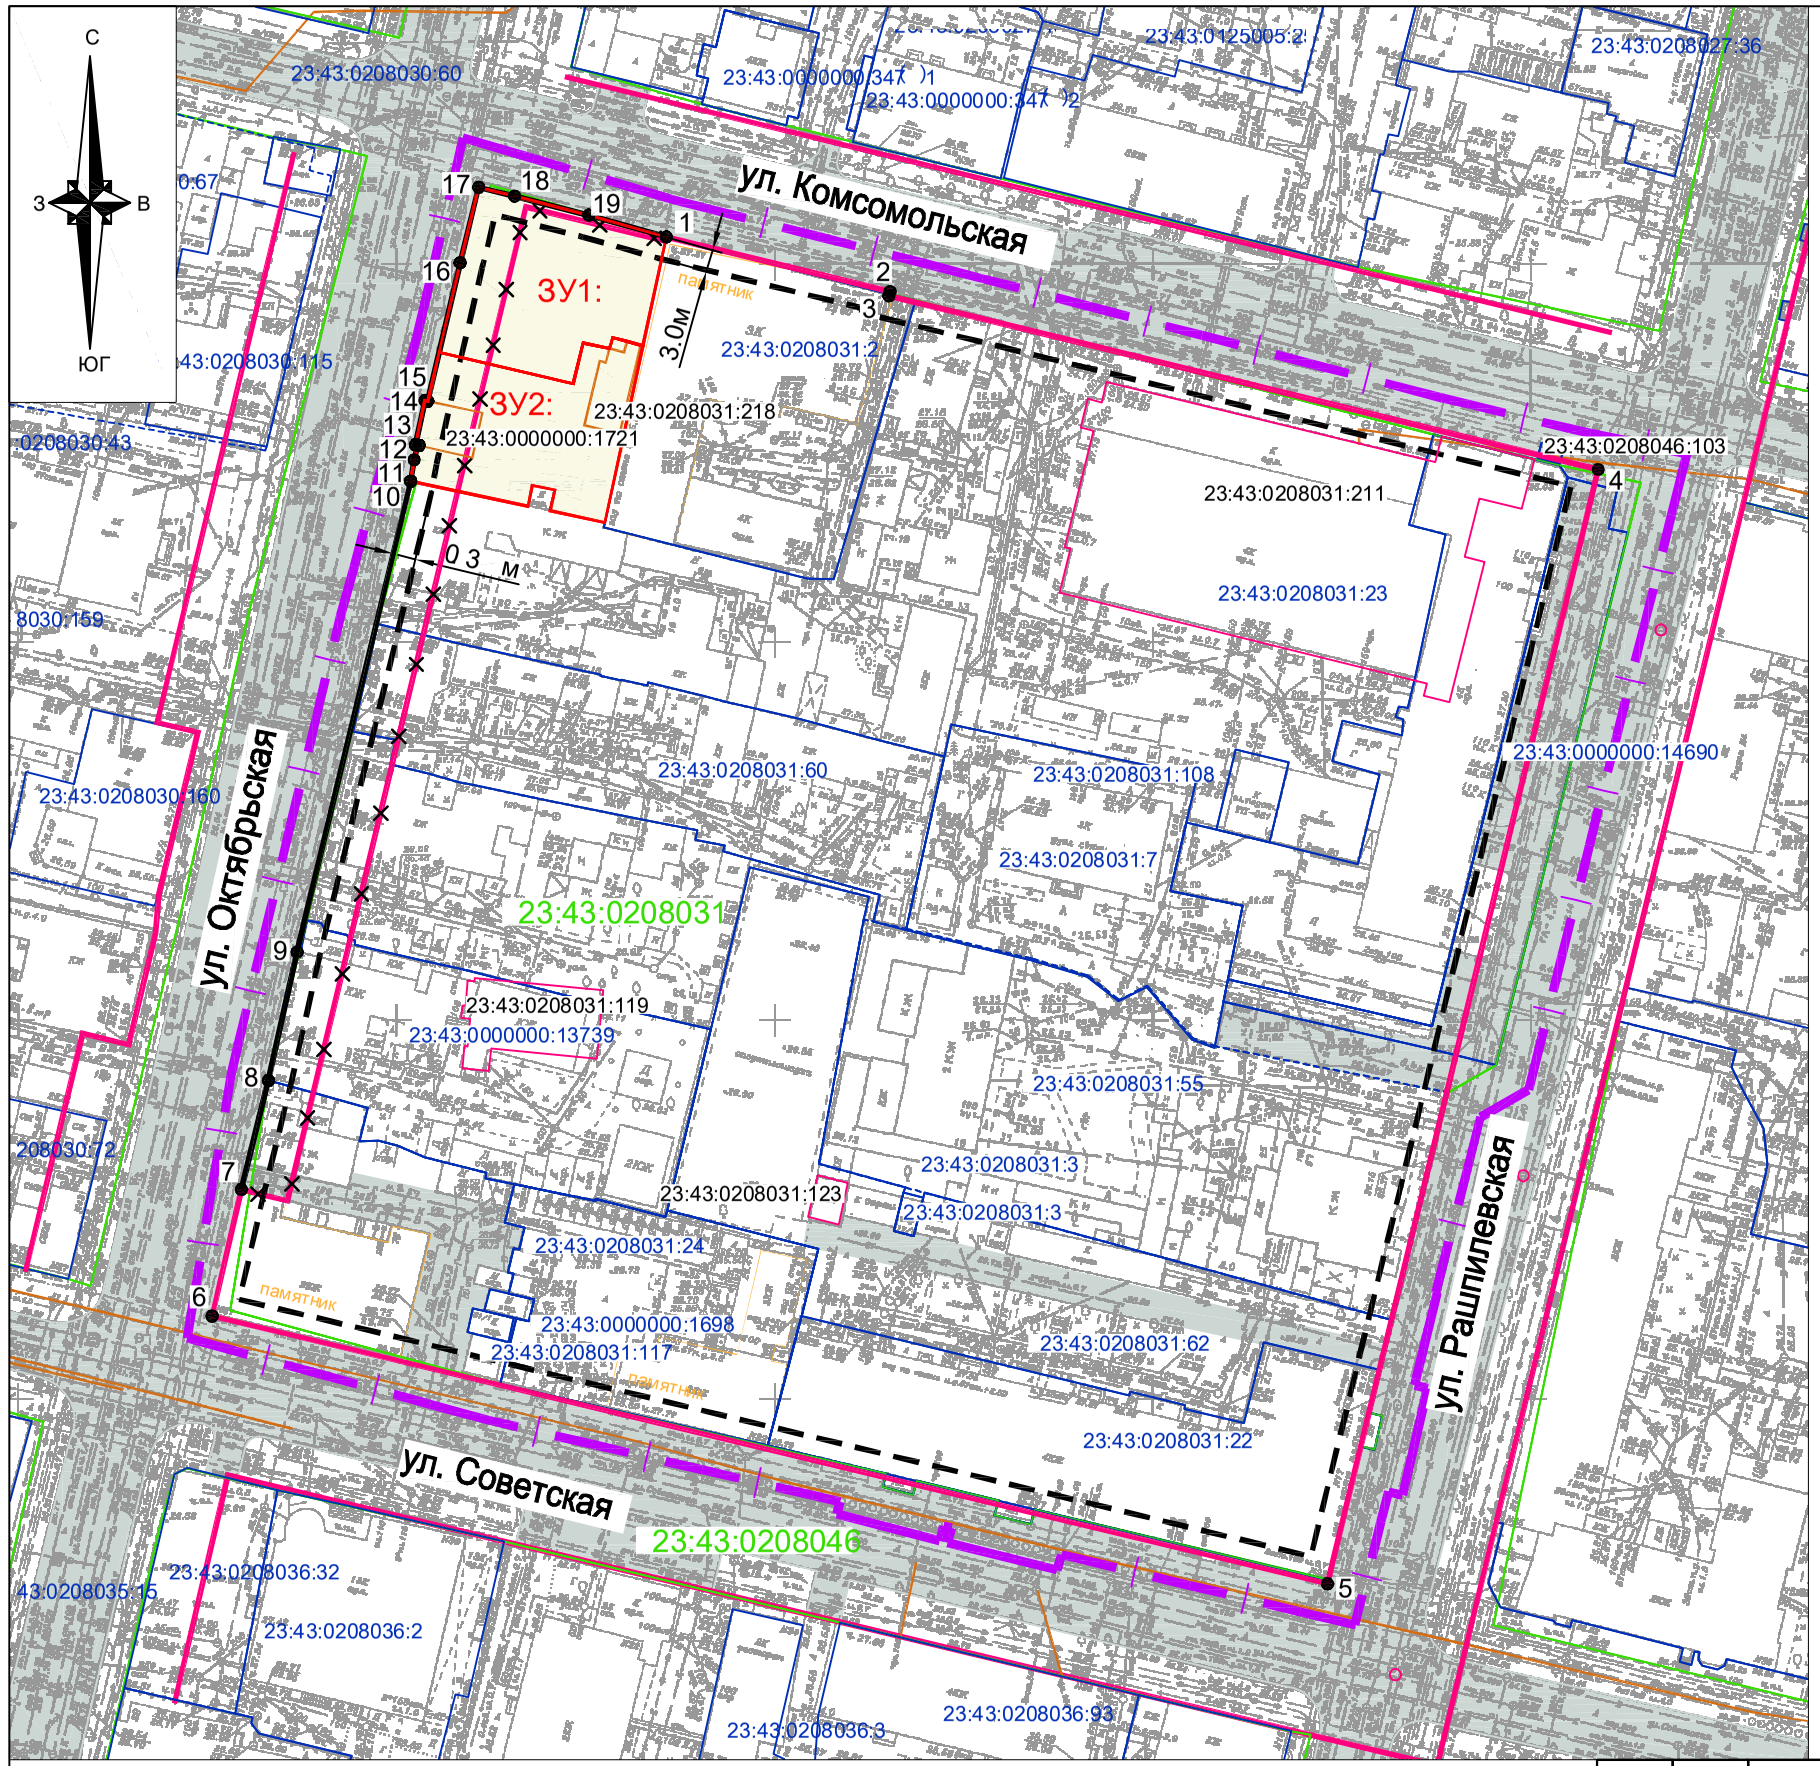

Ведомость координат поворотных точек утвержденной красной линии

№ точек	Координаты , м	
	X	Y
1	2	3
1	476665.33	1377470.06
2	476658.46	1377499.73
3	476657.87	1377499.59
4	476636.10	1377593.66
5	476488.28	1377559.74
6	476521.83	1377411.79
7	476538.63	1377415.46

Ведомость координат поворотных точек проектируемой красной линии

№ точек	Координаты , м	
	X	Y
1	2	3
7	476538.64	1377415.46
8	476553.09	1377418.84
9	476570.14	1377422.44
10	476632.58	1377436.66
11	476635.43	1377437.09
12	476637.34	1377437.53
13	476637.40	1377437.23
14	476643.27	1377438.40
15	476643.19	1377438.78
16	476661.55	1377442.83
17	476671.55	1377445.15
18	476670.45	1377449.91
19	476668.07	1377459.77
1	476665.33	1377470.06

Условные обозначения

- граница элемента планировочной структуры
- ЗУ1: граница образуемого земельного участка
- утвержденная красная линия
- отменяемая красная линия
- проектируемая красная линия
- линия отступа от красных линий в целях определения места допустимого размещения зданий, строений, сооружений
- 1 обозначение характерной точки красной линии
- 23:43:0401050 граница кадастрового квартала , согласно сведений ГКН, номер
- 23:43:0401050:18 граница земельного участка , согласно сведений ГКН, номер
- 23:43:0401050:60 граница ОКС, согласно сведений ГКН, номер

Изм.	Кол.уч.	Лист	N док	Подп	Дата
ГИП		Сечь			04.18
Вед.спец.		Матвеева			04.18
Н.контроль		Сечь			04.18

МЗ-127/2018-ДПТ

Проект межевания территории, ограниченной улицами Комсомольской, Рашпилевской, Советской, Октябрьской, в Западном внутригородской округе города Краснодара

Проект межевания территории
Основная часть

стадия	лист	листов
ПМТ	2	

Чертеж красных линий
М 1:1000

МБУ "Институт Горкадастрпроект"