


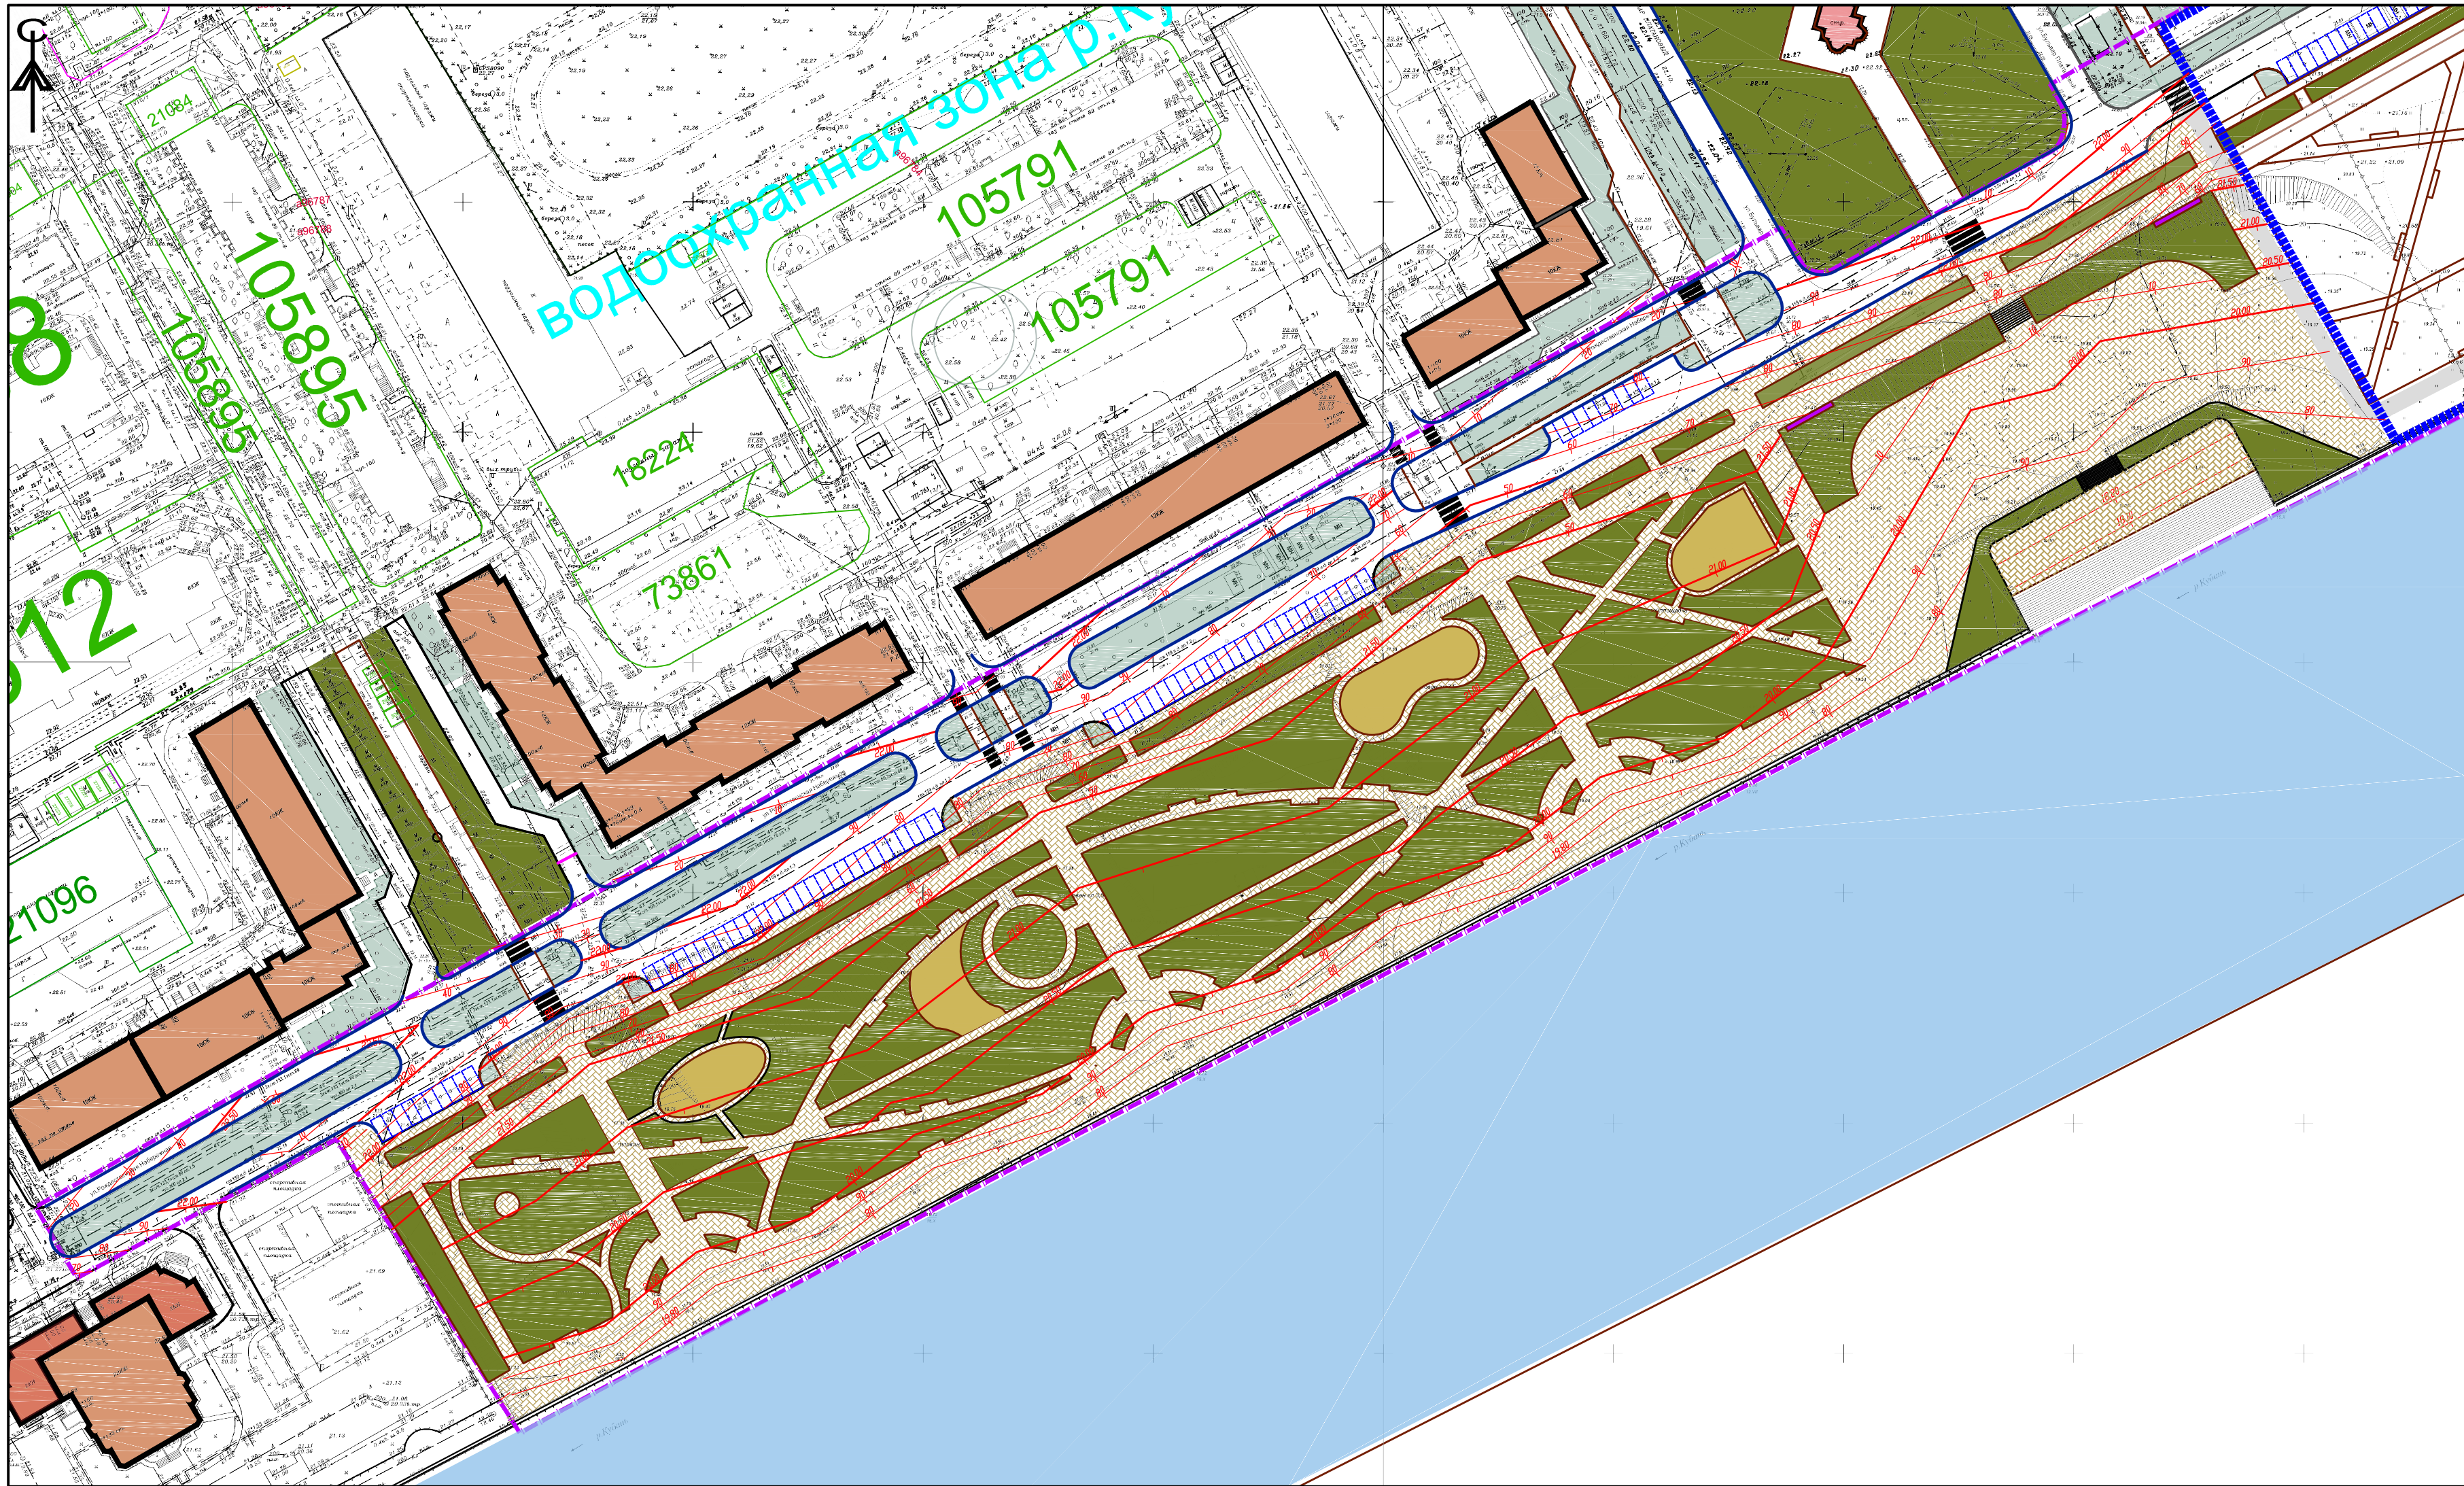

- Условные обозначения**
- Граница проектирования
 - Жилые дома
 - Проходы
 - Покраска тротуаров и пешеходных дорожек
 - Площадки с резиновым покрытием
 - Участки озеленения
 - Автостоянки

						КТП-1804		
						407-ПЗУ		
Изм. Кол-во Авт. Изм. Полн. Авт.								
ГМ Исполнение 05.18						Станция	Авт.	Авт.
Рис. 05.18								
Итого 05.18						План озеленения река в 150		
						ОАО ТИП КРИОДРАЖАНПРОЕКТ		