


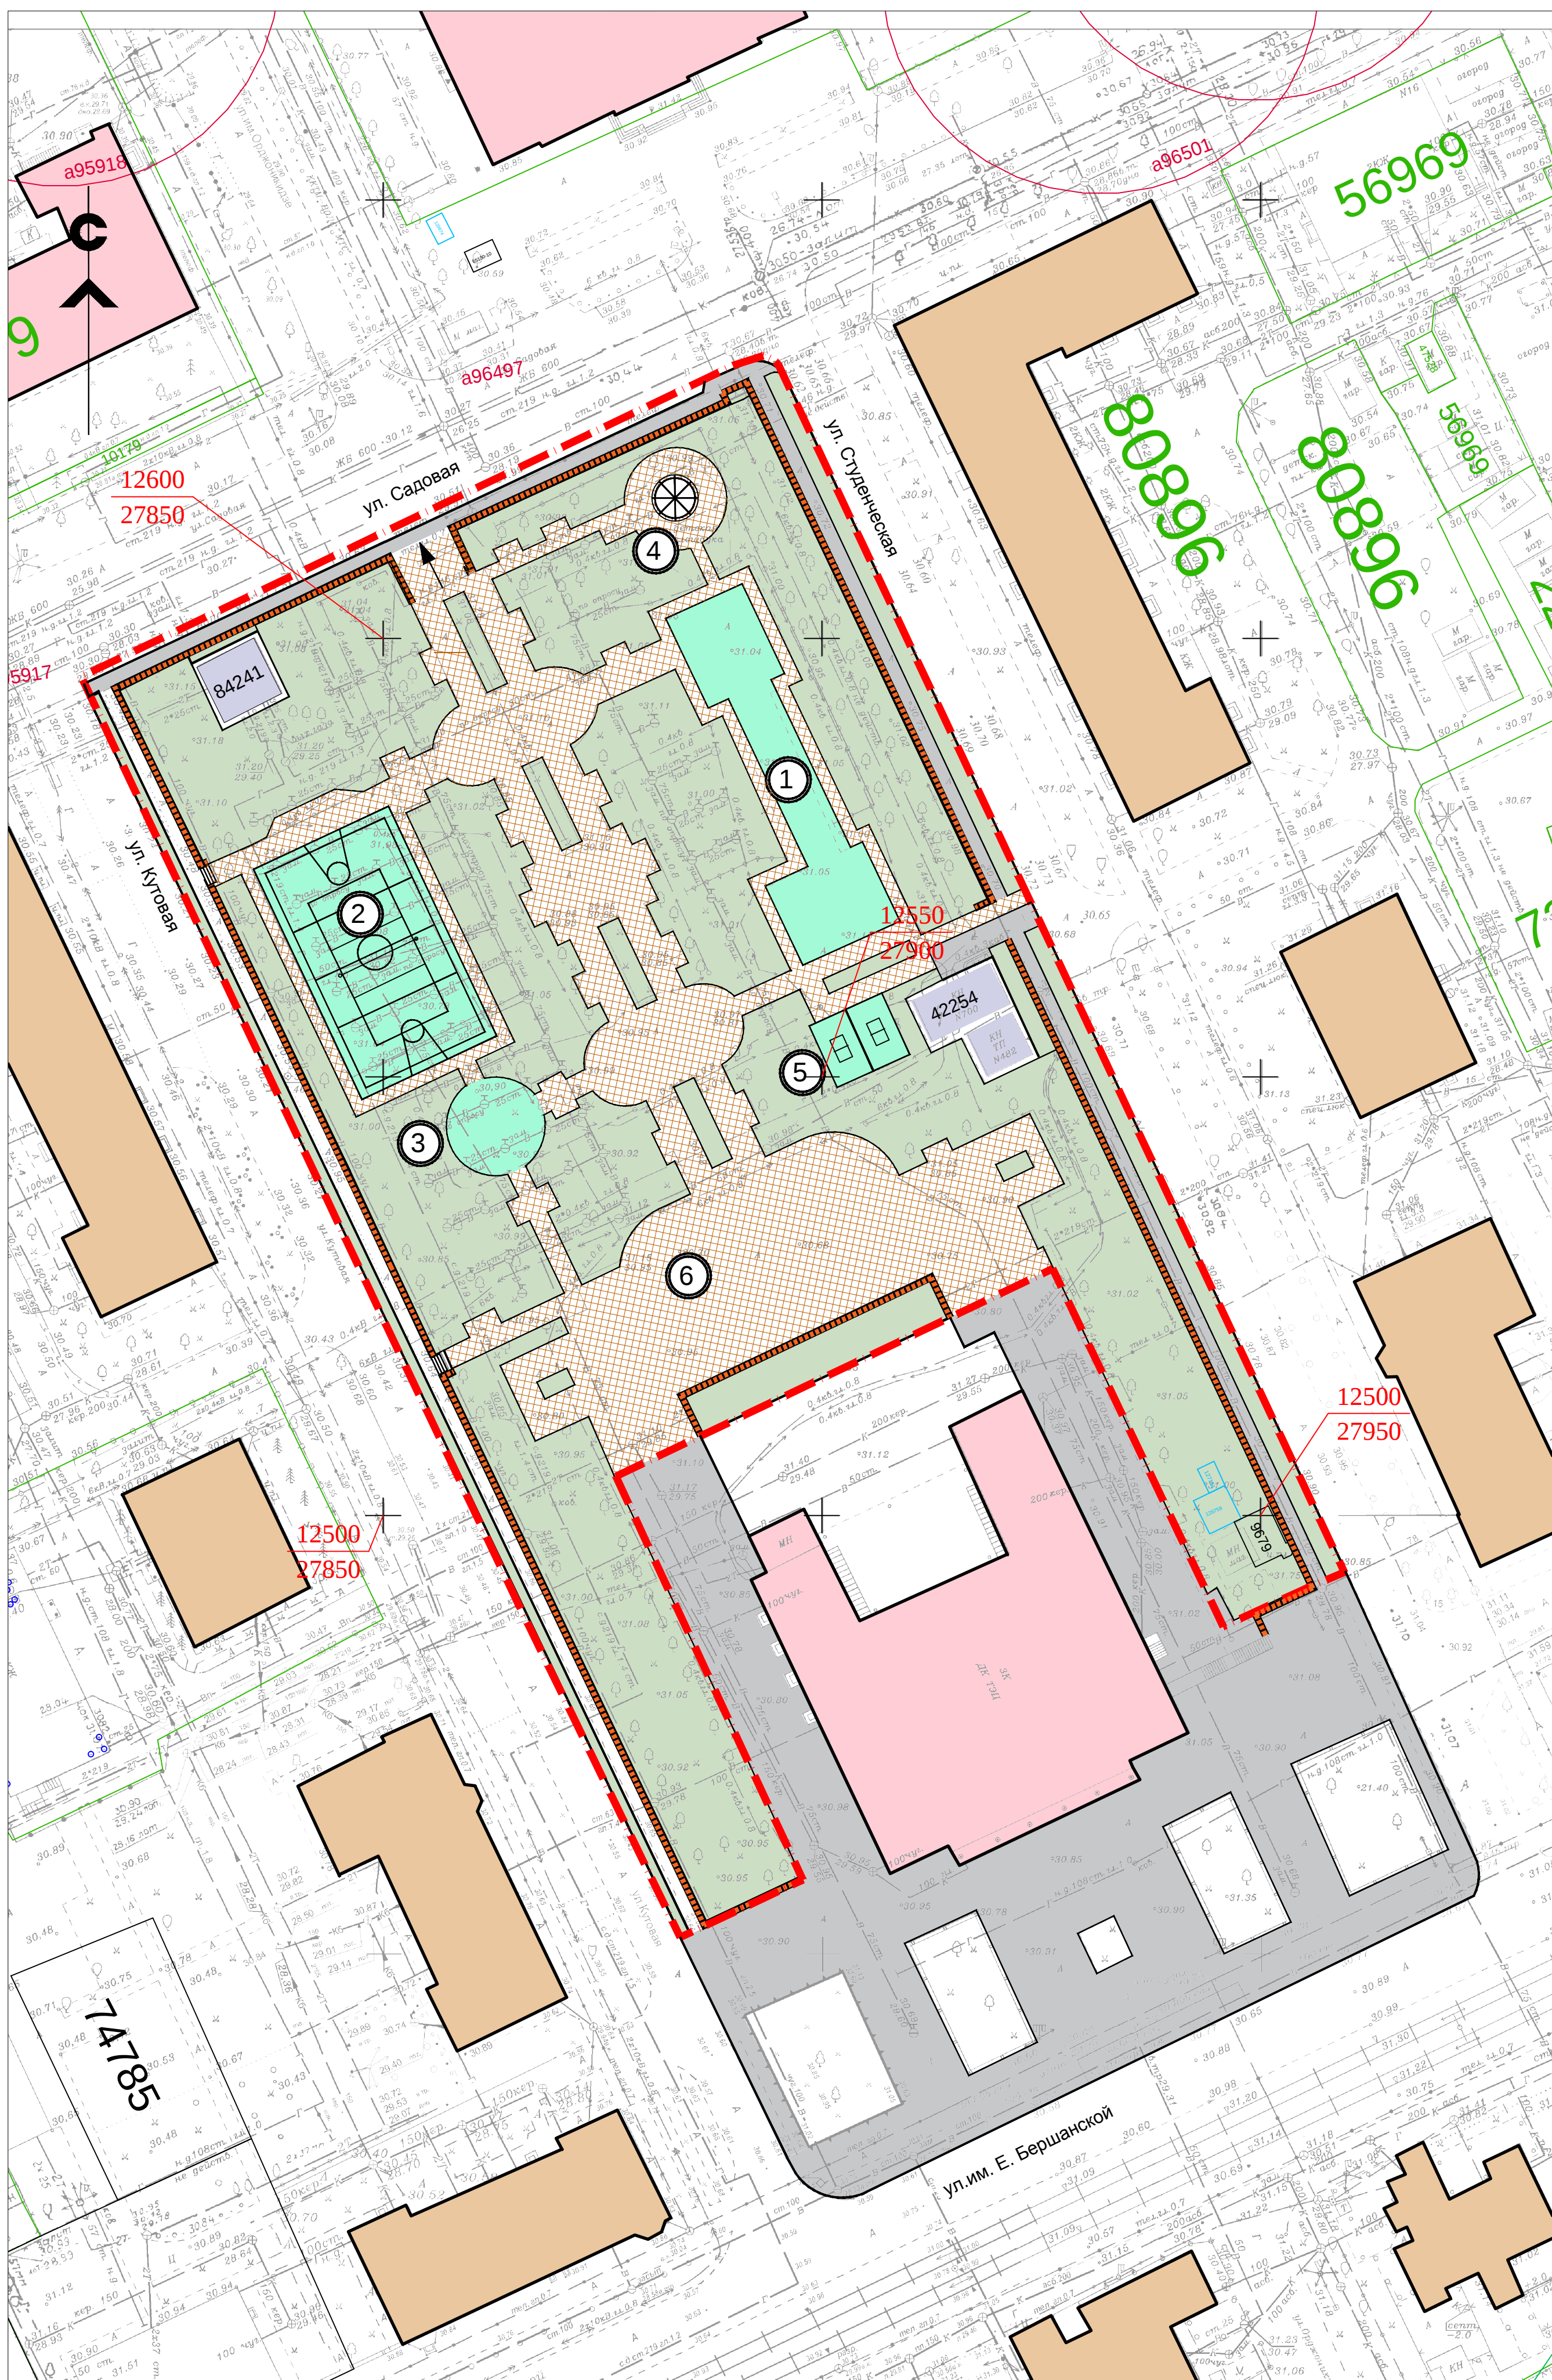

ВЕДОМОСТЬ МАЛЫХ АРХИТЕКТУРНЫХ ФОРМ И ПЕРЕНОСНЫХ ИЗДЕЛИЙ			
Поз.	Наименование	Кол.	Примечание
1	Площадка детская		
	Ковры на металло стояках "Трикол" арт.004158	1	"КСИЛ"
	Автобус арт.004426	1	"КСИЛ"
	Карусель с карусель арт.004195/162	1	"КСИЛ"
	Домик-лабиринт арт.004398	1	"КСИЛ"
	Качалка-баланси арт.004104	1	"КСИЛ"
	Песочный дворик арт.004256	1	"КСИЛ"
	Качалка на резине "Ветролетит" арт. 00425/004	1	"КСИЛ"
	Детский игровой комплекс "Н-3" арт.000104	1	"КСИЛ"
	Цена арт.001112/162	10	"КСИЛ"
2	Площадка спортивная		
	Волейбольный комплект	1	"Superior Playground Equipment"
	Баскетбольная стойка СП-1.33	2	"ДИКОМ"
3	Площадка спортивная		
	Тренажер арт.007506	1	"КСИЛ"
	Тренажер арт.007507	1	"КСИЛ"
	Тренажер арт.007511/001	1	"КСИЛ"
	Тренажер арт.007529/001	1	"КСИЛ"
	Тренажер арт.007532/001	1	"КСИЛ"
	Тренажер арт.007531/001	1	"КСИЛ"
	Тренажер арт.007538/001	1	"КСИЛ"
	Тренажер арт.007544/001	1	"КСИЛ"
	Тренажер арт.007550/001	1	"КСИЛ"
4	Беседка диаметр 4м		
	"Superior Playground Equipment"	1	"КСИЛ"
5	Скамья "Екатеринида"		
	Скамья "Екатеринида"	2	"КСИЛ"
	Ограждение детской площадки, м арт.4 20004/00450	118	"Superior Playground Equipment"
	Ограждение спортивной площадки, м арт.4 20004/00450 (тренажер)	36	"Superior Playground Equipment"
	Ограждение спортивной площадки, м арт.4 20004/00450	92	"Superior Playground Equipment"
	Скамья "Екатеринида"	10	"КСИЛ"
	Цена "Екатеринида" местная	20	
	Цена "Екатеринида" местная	24	
	Цена "Екатеринида" местная	12	
	Секция ограждения "Карусельная", м	452	


- Условные обозначения
- Граница территории проекта благоустройства участка.
 - Общественные здания
 - Жилые здания
 - Озелененная территория газонная трава, древесно-кустарниковые посадки, цветочные клумбы.
 - Инженерные сооружения
 - Асфальто-бетонное покрытие
 - Резиновое покрытие
 - Плиточное покрытие
 - Реконструируемая подпорная стенка
 - Номер по экспликации
 - Беседка-ротонда
 - Лестница
 - Пандус

Экспликация

- Площадка для игр детей дошкольного и младшего школьного возраста.
- Площадка для игр в баскетбол и волейбол
- Площадка с тренажерным оборудованием для взрослого населения.
- Площадка для любителей настольных игр (с беседкой-ротондой).
- Площадка для игр в настольный теннис.
- Площадка для занятия спортивными танцами, скейтбортом и т.п.

Тип 1 (проезды, автостоянки)

Асфальтобетон плотный м/с ГОСТ 9128-2013, тип Б, марки II h=0,05м
Разлив битума ВМД 90/130 расходом 0,2 л/м² согласно СНиП 3.06.03-85
Асфальтобетон плотный м/с ГОСТ 9128-2013, марки I h=0,06м
Разлив битума ВМД 90/130 расходом 0,7 л/м² согласно СНиП 3.06.03-85
Щебень фракции 20-40 мм, марки 600, укладываемый по способу засыпки ГОСТ 25607-2009 h=0,15м
Щебень фракции 40-70 мм, марки 600, укладываемый по способу засыпки ГОСТ 25607-2009 h=0,15м
Уплотненный местный грунт

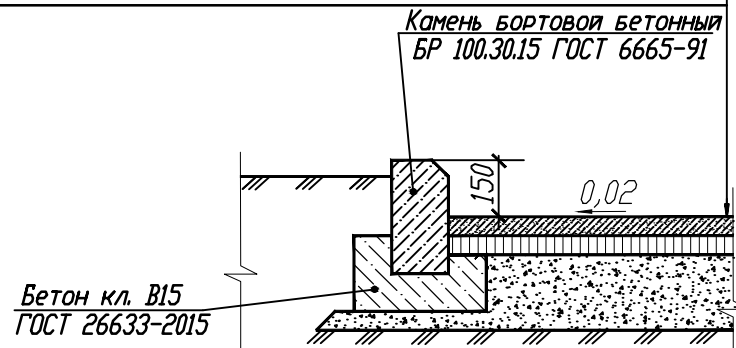


Тип 4 Конструкция покрытия площадок

Покрытие бесшовное покрытие "MasterSport" -0,01м
Асфальтобетон песчаный, тип Д, марки II ГОСТ 9128-2013 h=0,05м
Щебень фракции 20-40 мм, марки 600 по ГОСТ 25607-2009 - 0,15 м
Уплотненный местный грунт


Тип 2 (дорожки)

Асфальтобетон песчаный, тип Д, марки II ГОСТ 9128-2013 h=0,05м
Щебень фракции 20-40 мм, марки 600, укладываемый по способу засыпки ГОСТ 25607-2009 h=0,15м
Уплотненный местный грунт

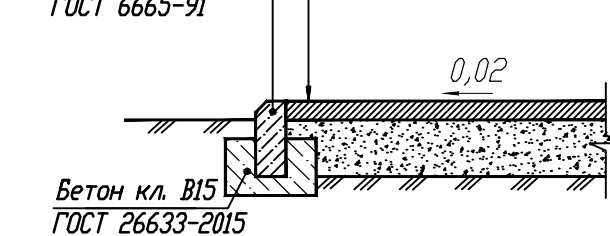

Тип 3 (тротуар, площадки отдыха)

Тротуарная плитка серая "Высоп-С" - 0,06 м
Сухая цементно-песчаная смесь - 0,05 м
Щебень фракции 20-40 мм, марки 600, укладываемый по способу засыпки, ГОСТ 25607-2009 - 0,15 м
Уплотненный местный грунт

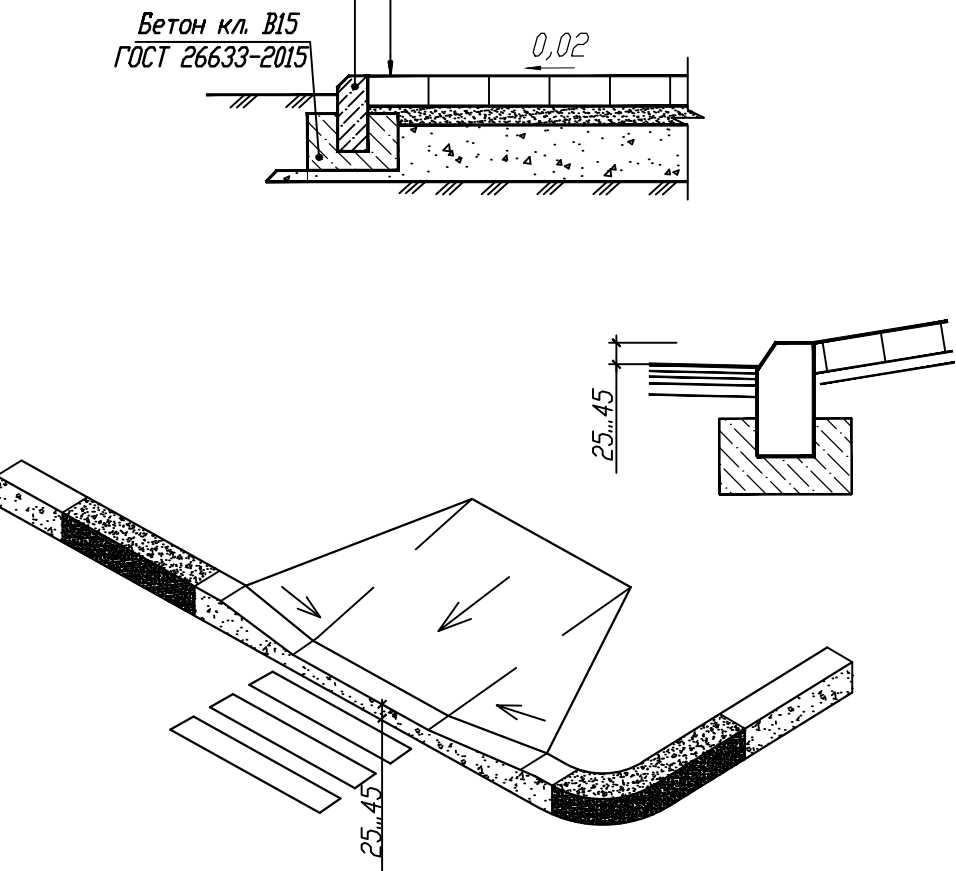

- Верхний слой насыпи на участках озеленения подлежит отсыпке растительным грунтом мощностью слоя 0,15 м
- Длина подпорной стенки l= 450м
- Площадь откоса подпорных стенок l= 118м²
- В ведомости земляных масс не зятен грунт от устройства фундаментов ИЯР

44 П-139					
Благоустройство общественной территории (сквер Студенческий), находящегося на территории муниципального образования город Краснодар					
Изм.	Кол-во	Лист	Итого	Лист	Итого
1	1	1	1	1	1
Разработчик	Заказчик	05.18	05.18	05.18	05.18
Н. контр.	Заказчик	05.18	05.18	05.18	05.18
План благоустройства территории М 1:500				ОАО ТИИПТ Краснодарградпроект	