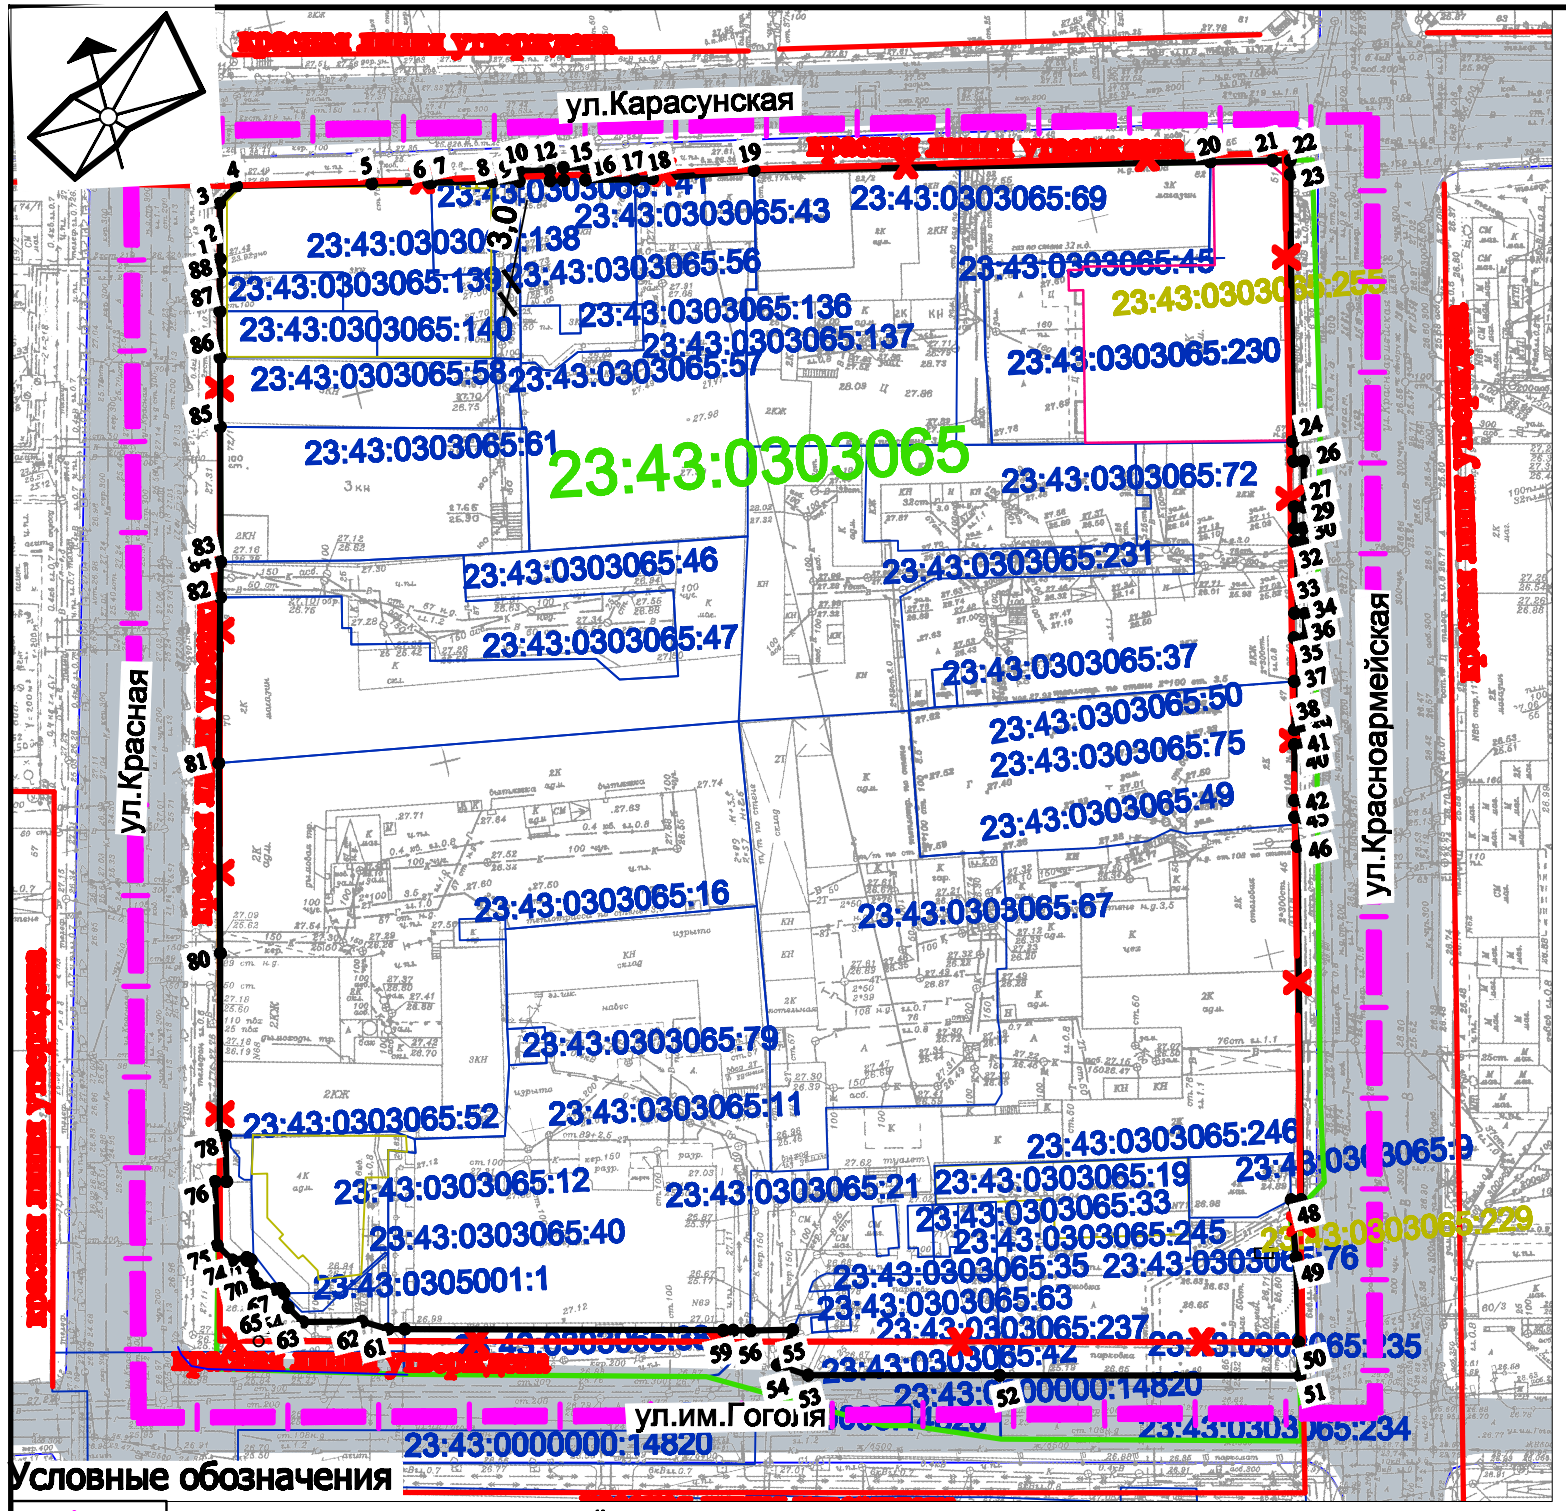

Условные обозначения

- граница элемента планировочной структуры
- 23:43:0303065 — граница кадастрового квартала , согласно сведений ГКН , номер
- 23:43:0303065:230 — граница земельного участка , согласно сведений ГКН , номер
- 23:43:0303065:255 — граница ОКС согласно сведений ГКН, номер
- утвержденная красная линия
- отменяемая красная линия
- проектируемая красная линия
- •9 — обозначение поворотной точки проектируемой красной лини и
- улицы с асфальтовым покрытием

Примечание:

В соответствии со сведениями раздела IV ИСОГД минимальный отступ зданий , сооружений, строений и сооружений вспомогательного использования от границы , отделяющей земельный участок от территории общего пользования в зоне К 3(4) (ИПЗ.К3(4) - без отступа.

Подготовка проекта осуществляется в соответствии с системой координат , используемой для ведения государственного кадастра недвижимости (МСК-23).

Ведомость координат поворотных точек проектируемой красной линии

№ точки	Координаты, м X	Y
1	477590.19	1378009.24
2	477590.18	1378009.29
3	477597.34	1378010.83
4	477599.11	1378013.52
5	477595.46	1378031.05
6	477593.93	1378038.45
7	477593.87	1378038.73
8	477592.22	1378046.66
9	477591.50	1378050.11
10	477592.81	1378050.39
11	477591.98	1378054.40
12	477590.67	1378054.12
13	477590.31	1378055.90
14	477591.97	1378056.25
15	477591.38	1378059.09
16	477589.71	1378058.74
17	477588.39	1378065.10
18	477587.97	1378067.40
19	477586.05	1378080.74
20	477573.91	1378139.87
21	477572.25	1378147.94
22	477571.78	1378150.22
23	477569.93	1378149.82
24	477535.41	1378142.38
25	477532.85	1378141.91
26	477532.57	1378143.18
27	477526.66	1378141.90
28	477526.94	1378140.66
29	477524.20	1378140.06
30	477523.96	1378141.17
31	477522.15	1378140.72
32	477522.43	1378139.69
33	477513.22	1378137.62
34	477512.87	1378138.95
35	477509.77	1378138.28
36	477510.06	1378136.83
37	477504.46	1378135.61
38	477498.21	1378134.21
39	477498.00	1378135.19
40	477496.04	1378134.74
41	477496.27	1378133.77
42	477489.08	1378132.16
43	477488.85	1378133.13
44	477486.70	1378132.65
45	477486.92	1378131.70
46	477483.09	1378131.18
47	477437.38	1378121.40
48	477437.65	1378120.12
49	477430.08	1378119.08
50	477419.08	1378116.96
51	477414.70	1378116.13
52	477423.50	1378077.39
53	477429.09	1378052.70
54	477431.27	1378049.03
55	477435.38	1378052.04
56	477436.49	1378046.56
57	477436.54	1378046.54
58	477437.05	1378044.34
59	477437.35	1378043.04
60	477446.75	1378002.00
61	477447.23	1377999.88
62	477448.97	1377996.71
63	477450.63	1377989.06
64	477452.96	1377987.58
65	477454.86	1377987.45
66	477455.62	1377987.09
67	477455.69	1377986.37
68	477456.09	1377985.18
69	477456.98	1377984.32
70	477458.18	1377983.92
71	477460.14	1377984.19
72	477460.18	1377983.64
73	477460.55	1377983.68
74	477460.66	1377981.76
75	477463.03	1377980.22
76	477471.27	1377981.82
77	477470.97	1377983.29
78	477476.92	1377984.50
79	477477.09	1377983.76
80	477500.58	1377989.13
81	477525.16	1377994.45
82	477546.49	1377999.47
83	477551.05	1378000.52
84	477551.08	1378000.55
85	477568.51	1378004.42
86	477577.45	1378006.41
87	477583.43	1378007.74
88	477588.40	1378008.85

Изм.	Кол.уч.	Лист	№ док.	Подпись	Дата			
						МЗ-478/2019-ДПТ		
						Проект планировки территории в целях внесения изменений в проект планировки центральной части города Краснодара , в границах элемента планировочной структуры ,ограниченного улицами Красной , Карасунской, Красноармейской, им.Гоголя, в Центральном внутригородском округе города Краснодара		
ГАП		Сечь Д.Е.			04.19	Основная часть	Стадия: ППТ	Лист: 2	Листов:
Спей.1й кат.		Бережная			04.19				
Н.контр.		Сечь Д.Е.			04.19	Чертеж красных линий М 1:1000	МБУ "Институт Горкадастрпроект"		