

ОПИСАНИЕ МЕСТОПОЛОЖЕНИЯ ГРАНИЦ

Зоны зеленых насаждений общего пользования (РО)

(наименование объекта местоположение границ, которого описано (далее - объект)

Раздел 1

Сведения об объекте		
№ п/п	Характеристики объекта	Описание характеристик
1	2	3
1	Местоположение объекта	Российская Федерация, Краснодарский край, г Краснодар
2	Площадь объекта ± величина погрешности определения площади ($P \pm \Delta P$)	425747 кв.м. ± 905 кв.м.
3	Иные характеристики объекта	Основные виды разрешенного использования: Деятельность по особой охране и изучению природы Охрана природных территорий Историко-культурная деятельность Лесные плантации Резервные леса Общее пользование водными объектами Земельные участки (территории) общего пользования Условно разрешенные виды использования: Коммунальное обслуживание Гидротехнические сооружения

Раздел 2

Сведения о местоположении границ объекта

1. Система координат МСК-23

2. Сведения о характерных точках границ объекта

Обозначение характерных точек границ	Координаты, м		Метод определения координат характерной точки	Средняя квадратическая погрешность положения характерной точки (Mt), м	Описание обозначения точки на местности (при наличии)
	X	Y			
1	2	3	4	5	6
Территориальная зона 1(1)					
1	489670,4	1373247,25	Картометрический метод	2,50	-
2	489678,53	1373234,81	Картометрический метод	2,50	-
3	489687,71	1373238,61	Картометрический метод	2,50	-
4	489713,23	1373240,19	Картометрический метод	2,50	-
5	489861,74	1373340,08	Картометрический метод	2,50	-
6	489909,69	1373371,26	Картометрический метод	2,50	-
7	489948,26	1373396,34	Картометрический метод	2,50	-
8	490033,04	1373451,47	Картометрический метод	2,50	-
9	490037,72	1373454,51	Картометрический метод	2,50	-
10	490040,02	1373449,81	Картометрический метод	2,50	-
11	490166,59	1373532,12	Картометрический метод	2,50	-
12	490171,46	1373523,36	Картометрический метод	2,50	-
13	490176,51	1373526,64	Картометрический метод	2,50	-
14	490359,72	1373645,79	Картометрический метод	2,50	-
15	490364,09	1373651,26	Картометрический метод	2,50	-
16	490306,73	1373694,66	Картометрический метод	2,50	-
17	490301,81	1373698,38	Картометрический метод	2,50	-
18	490319,1	1373732,11	Картометрический метод	2,50	-
19	490302,42	1373703,97	Картометрический метод	2,50	-
20	490282,29	1373678,18	Картометрический метод	2,50	-
21	490259,08	1373655,12	Картометрический метод	2,50	-
22	490233,16	1373635,15	Картометрический метод	2,50	-
23	490230,37	1373633,27	Картометрический метод	2,50	-
24	490198,54	1373614,47	Картометрический метод	2,50	-
25	490164,7	1373599,59	Картометрический метод	2,50	-
26	490129,33	1373588,84	Картометрический метод	2,50	-
27	490092,93	1373582,38	Картометрический метод	2,50	-
28	490061,4	1373576,92	Картометрический метод	2,50	-
29	490030,65	1373568,03	Картометрический метод	2,50	-
30	490001,08	1373555,8	Картометрический метод	2,50	-
31	489973,03	1373540,39	Картометрический метод	2,50	-
32	489928,08	1373511,1	Картометрический метод	2,50	-
33	489949,96	1373477,61	Картометрический метод	2,50	-
34	489971,83	1373444,12	Картометрический метод	2,50	-
35	489955,08	1373433,18	Картометрический метод	2,50	-

Сведения о местоположении границ объекта

36	489938,34	1373422,24	Картометрический метод	2,50	-
37	489921,59	1373411,31	Картометрический метод	2,50	-
38	489904,85	1373400,37	Картометрический метод	2,50	-
39	489888,1	1373389,43	Картометрический метод	2,50	-
40	489871,35	1373378,5	Картометрический метод	2,50	-
41	489854,61	1373367,56	Картометрический метод	2,50	-
42	489837,86	1373356,62	Картометрический метод	2,50	-
43	489821,12	1373345,68	Картометрический метод	2,50	-
44	489804,37	1373334,75	Картометрический метод	2,50	-
45	489787,62	1373323,81	Картометрический метод	2,50	-
46	489770,88	1373312,87	Картометрический метод	2,50	-
47	489754,13	1373301,93	Картометрический метод	2,50	-
48	489737,39	1373291	Картометрический метод	2,50	-
49	489720,64	1373280,06	Картометрический метод	2,50	-
50	489703,89	1373269,12	Картометрический метод	2,50	-
51	489687,15	1373258,18	Картометрический метод	2,50	-
1	489670,4	1373247,25	Картометрический метод	2,50	-
Территориальная зона1(2)					
52	489920,33	1373529,93	Картометрический метод	2,50	-
53	489990,34	1373572,82	Картометрический метод	2,50	-
54	489987,51	1373588,54	Картометрический метод	2,50	-
55	489986,99	1373604,51	Картометрический метод	2,50	-
56	489987,18	1373613,26	Картометрический метод	2,50	-
57	489985,49	1373642,56	Картометрический метод	2,50	-
58	489984,98	1373646,58	Картометрический метод	2,50	-
59	489978,01	1373679,88	Картометрический метод	2,50	-
60	489973,21	1373694,86	Картометрический метод	2,50	-
61	489954,68	1373734,76	Картометрический метод	2,50	-
62	489953,33	1373737,05	Картометрический метод	2,50	-
63	489925,66	1373774,61	Картометрический метод	2,50	-
64	489911,02	1373789,53	Картометрический метод	2,50	-
65	489866,9	1373822,17	Картометрический метод	2,50	-
66	489860,17	1373826,04	Картометрический метод	2,50	-
67	489833,72	1373841,27	Картометрический метод	2,50	-
68	489794,53	1373868,92	Картометрический метод	2,50	-
69	489778,5	1373883,84	Картометрический метод	2,50	-
70	489759,75	1373904,99	Картометрический метод	2,50	-
71	489744,63	1373926,12	Картометрический метод	2,50	-
72	489728,03	1373956,18	Картометрический метод	2,50	-
73	489719,29	1373978,53	Картометрический метод	2,50	-
74	489715,52	1373988,16	Картометрический метод	2,50	-
75	489707,35	1374021,51	Картометрический метод	2,50	-
76	489704,86	1374044,45	Картометрический метод	2,50	-
77	489703,64	1374055,65	Картометрический метод	2,50	-
78	489697,95	1374105,2	Картометрический метод	2,50	-
79	489685,01	1374153,36	Картометрический метод	2,50	-
80	489598,78	1374152,9	Картометрический метод	2,50	-
81	489616,36	1374103,91	Картометрический метод	2,50	-
82	489623,7	1374052,37	Картометрический метод	2,50	-

Сведения о местоположении границ объекта

83	489629,21	1374004,06	Картометрический метод	2,50	-
84	489633,52	1373987,62	Картометрический метод	2,50	-
85	489641,55	1373957,03	Картометрический метод	2,50	-
86	489648,73	1373937,83	Картометрический метод	2,50	-
87	489662,27	1373908,77	Картометрический метод	2,50	-
88	489666,2	1373901,47	Картометрический метод	2,50	-
89	489678,47	1373881,11	Картометрический метод	2,50	-
90	489686,93	1373868,72	Картометрический метод	2,50	-
91	489699,24	1373852,56	Картометрический метод	2,50	-
92	489705,53	1373845,03	Картометрический метод	2,50	-
93	489712,49	1373837,17	Картометрический метод	2,50	-
94	489724,21	1373824,98	Картометрический метод	2,50	-
95	489726,64	1373822,6	Картометрический метод	2,50	-
96	489741,64	1373808,89	Картометрический метод	2,50	-
97	489753,79	1373798,91	Картометрический метод	2,50	-
98	489773,32	1373784,71	Картометрический метод	2,50	-
99	489789,46	1373774,43	Картометрический метод	2,50	-
100	489793,81	1373771,93	Картометрический метод	2,50	-
101	489812,55	1373761,14	Картометрический метод	2,50	-
102	489827,13	1373752,75	Картометрический метод	2,50	-
103	489841,07	1373743,71	Картометрический метод	2,50	-
104	489848,26	1373738,18	Картометрический метод	2,50	-
105	489854	1373733,28	Картометрический метод	2,50	-
106	489865,77	1373721,56	Картометрический метод	2,50	-
107	489876,26	1373708,69	Картометрический метод	2,50	-
108	489884,55	1373696,19	Картометрический метод	2,50	-
109	489894,19	1373677,3	Картометрический метод	2,50	-
110	489894,56	1373676,44	Картометрический метод	2,50	-
111	489901,25	1373657,3	Картометрический метод	2,50	-
112	489902,41	1373652,91	Картометрический метод	2,50	-
113	489905,61	1373636,55	Картометрический метод	2,50	-
114	489907,17	1373615,41	Картометрический метод	2,50	-
115	489906,92	1373597,32	Картометрический метод	2,50	-
116	489910,15	1373565,09	Картометрический метод	2,50	-
117	489910,55	1373563,01	Картометрический метод	2,50	-
52	489920,33	1373529,93	Картометрический метод	2,50	-
Территориальная зона 1(3)					
118	489677,3	1374173,32	Картометрический метод	2,50	-
119	489656,25	1374214,85	Картометрический метод	2,50	-
120	489648,53	1374227,17	Картометрический метод	2,50	-
121	489629,67	1374253,08	Картометрический метод	2,50	-
122	489620,71	1374263,78	Картометрический метод	2,50	-
123	489617,16	1374268,01	Картометрический метод	2,50	-
124	489593,33	1374292,12	Картометрический метод	2,50	-
125	489582,38	1374300,75	Картометрический метод	2,50	-
126	489566,33	1374312,64	Картометрический метод	2,50	-
127	489562,55	1374315,05	Картометрический метод	2,50	-
128	489536,7	1374329,14	Картометрический метод	2,50	-
129	489505,05	1374341,31	Картометрический метод	2,50	-

Сведения о местоположении границ объекта

130	489526,59	1374242,94	Картометрический метод	2,50	-
131	489544,18	1374228,7	Картометрический метод	2,50	-
132	489559,59	1374212,14	Картометрический метод	2,50	-
133	489574,79	1374193,17	Картометрический метод	2,50	-
134	489588,15	1374172,85	Картометрический метод	2,50	-
118	489677,3	1374173,32	Картометрический метод	2,50	-
Территориальная зона1(4)					
135	489507,74	1374254,26	Картометрический метод	2,50	-
136	489487,67	1374345,91	Картометрический метод	2,50	-
137	489439,85	1374351,72	Картометрический метод	2,50	-
138	489381,3	1374352,91	Картометрический метод	2,50	-
139	489328,96	1374362,84	Картометрический метод	2,50	-
140	489282,79	1374389,4	Картометрический метод	2,50	-
141	489147,05	1374501,25	Картометрический метод	2,50	-
142	489107,59	1374475,48	Картометрический метод	2,50	-
143	489164,38	1374423,81	Картометрический метод	2,50	-
144	489197,65	1374399,84	Картометрический метод	2,50	-
145	489248,52	1374368,67	Картометрический метод	2,50	-
146	489301,38	1374287,74	Картометрический метод	2,50	-
147	489325,31	1374280,29	Картометрический метод	2,50	-
148	489349,89	1374275,38	Картометрический метод	2,50	-
149	489373,84	1374273,11	Картометрический метод	2,50	-
150	489379,67	1374272,92	Картометрический метод	2,50	-
151	489382,77	1374272,86	Картометрический метод	2,50	-
152	489438,23	1374271,73	Картометрический метод	2,50	-
153	489444,5	1374271,48	Картометрический метод	2,50	-
154	489473,97	1374266,94	Картометрический метод	2,50	-
155	489498,17	1374258,76	Картометрический метод	2,50	-
135	489507,74	1374254,26	Картометрический метод	2,50	-
Территориальная зона1(5)					
156	489112,36	1374526,37	Картометрический метод	2,50	-
157	489094,72	1374548,89	Картометрический метод	2,50	-
158	489078,33	1374569,84	Картометрический метод	2,50	-
159	489062,81	1374589,56	Картометрический метод	2,50	-
160	489053,14	1374601,17	Картометрический метод	2,50	-
161	489023,04	1374635,26	Картометрический метод	2,50	-
162	488999,58	1374661,74	Картометрический метод	2,50	-
163	488989,53	1374673,1	Картометрический метод	2,50	-
164	488972,07	1374692,81	Картометрический метод	2,50	-
165	488958,03	1374708,67	Картометрический метод	2,50	-
166	488945,71	1374722,59	Картометрический метод	2,50	-
167	488932,7	1374737,28	Картометрический метод	2,50	-
168	488916,88	1374755,14	Картометрический метод	2,50	-
169	488892,32	1374732,63	Картометрический метод	2,50	-
170	488870,15	1374718,16	Картометрический метод	2,50	-
171	488892,17	1374693,12	Картометрический метод	2,50	-
172	488905,49	1374677,93	Картометрический метод	2,50	-
173	488918,81	1374662,74	Картометрический метод	2,50	-
174	488934,55	1374645,6	Картометрический метод	2,50	-

Сведения о местоположении границ объекта

175	488939,17	1374640,21	Картометрический метод	2,50	-
176	488949,23	1374628,85	Картометрический метод	2,50	-
177	488979,36	1374594,83	Картометрический метод	2,50	-
178	489002,84	1374568,31	Картометрический метод	2,50	-
179	489008,05	1374562,21	Картометрический метод	2,50	-
180	489012,31	1374556,58	Картометрический метод	2,50	-
181	489034,19	1374523,09	Картометрический метод	2,50	-
182	489056,06	1374489,6	Картометрический метод	2,50	-
156	489112,36	1374526,37	Картометрический метод	2,50	-
Территориальная зона 1(6)					
183	489426,53	1373565,76	Картометрический метод	2,50	-
184	489418,33	1373578,32	Картометрический метод	2,50	-
185	489403,75	1373600,65	Картометрический метод	2,50	-
186	489389,17	1373622,97	Картометрический метод	2,50	-
187	489374,58	1373645,3	Картометрический метод	2,50	-
188	489366,38	1373657,86	Картометрический метод	2,50	-
189	489351,8	1373680,19	Картометрический метод	2,50	-
190	489337,21	1373702,52	Картометрический метод	2,50	-
191	489322,63	1373724,84	Картометрический метод	2,50	-
192	489289,14	1373702,97	Картометрический метод	2,50	-
193	489303,72	1373680,64	Картометрический метод	2,50	-
194	489318,31	1373658,31	Картометрический метод	2,50	-
195	489332,89	1373635,99	Картометрический метод	2,50	-
196	489341,09	1373623,43	Картометрический метод	2,50	-
197	489355,67	1373601,1	Картометрический метод	2,50	-
198	489370,26	1373578,77	Картометрический метод	2,50	-
199	489384,84	1373556,44	Картометрический метод	2,50	-
200	489393,04	1373543,88	Картометрический метод	2,50	-
183	489426,53	1373565,76	Картометрический метод	2,50	-
Территориальная зона 1(7)					
201	489311,69	1373741,59	Картометрический метод	2,50	-
202	489289,82	1373775,08	Картометрический метод	2,50	-
203	489310,75	1373788,75	Картометрический метод	2,50	-
204	489331,68	1373802,43	Картометрический метод	2,50	-
205	489352,62	1373816,1	Картометрический метод	2,50	-
206	489373,55	1373829,77	Картометрический метод	2,50	-
207	489394,48	1373843,44	Картометрический метод	2,50	-
208	489415,41	1373857,11	Картометрический метод	2,50	-
209	489436,35	1373870,78	Картометрический метод	2,50	-
210	489457,28	1373884,46	Картометрический метод	2,50	-
211	489478,21	1373898,13	Картометрический метод	2,50	-
212	489499,14	1373911,8	Картометрический метод	2,50	-
213	489424,77	1374025,67	Картометрический метод	2,50	-
214	489403,84	1374012	Картометрический метод	2,50	-
215	489382,9	1373998,33	Картометрический метод	2,50	-
216	489361,97	1373984,66	Картометрический метод	2,50	-
217	489341,04	1373970,98	Картометрический метод	2,50	-
218	489320,11	1373957,31	Картометрический метод	2,50	-
219	489299,17	1373943,64	Картометрический метод	2,50	-

Сведения о местоположении границ объекта

220	489278,24	1373929,97	Картометрический метод	2,50	-
221	489257,31	1373916,3	Картометрический метод	2,50	-
222	489236,38	1373902,63	Картометрический метод	2,50	-
223	489215,44	1373888,95	Картометрический метод	2,50	-
224	489193,57	1373922,45	Картометрический метод	2,50	-
225	489160,08	1373900,57	Картометрический метод	2,50	-
226	489181,95	1373867,08	Картометрический метод	2,50	-
227	489161,02	1373853,41	Картометрический метод	2,50	-
228	489140,09	1373839,74	Картометрический метод	2,50	-
229	489119,16	1373826,06	Картометрический метод	2,50	-
230	489098,22	1373812,39	Картометрический метод	2,50	-
231	489077,29	1373798,72	Картометрический метод	2,50	-
232	489056,36	1373785,05	Картометрический метод	2,50	-
233	489035,43	1373771,38	Картометрический метод	2,50	-
234	489014,49	1373757,7	Картометрический метод	2,50	-
235	488993,56	1373744,03	Картометрический метод	2,50	-
236	488972,63	1373730,36	Картометрический метод	2,50	-
237	488950,75	1373763,85	Картометрический метод	2,50	-
238	488928,15	1373749,09	Картометрический метод	2,50	-
239	489046,27	1373568,23	Картометрический метод	2,50	-
240	489068,88	1373583	Картометрический метод	2,50	-
241	489047	1373616,49	Картометрический метод	2,50	-
242	489067,94	1373630,16	Картометрический метод	2,50	-
243	489088,87	1373643,83	Картометрический метод	2,50	-
244	489109,8	1373657,5	Картометрический метод	2,50	-
245	489130,73	1373671,18	Картометрический метод	2,50	-
246	489151,66	1373684,85	Картометрический метод	2,50	-
247	489172,6	1373698,52	Картометрический метод	2,50	-
248	489193,53	1373712,19	Картометрический метод	2,50	-
249	489214,46	1373725,86	Картометрический метод	2,50	-
250	489235,39	1373739,53	Картометрический метод	2,50	-
251	489256,33	1373753,21	Картометрический метод	2,50	-
252	489278,2	1373719,71	Картометрический метод	2,50	-
201	489311,69	1373741,59	Картометрический метод	2,50	-
Территориальная зона I(8)					
253	489182,63	1373939,19	Картометрический метод	2,50	-
254	489168,05	1373961,52	Картометрический метод	2,50	-
255	489153,47	1373983,85	Картометрический метод	2,50	-
256	489138,88	1374006,17	Картометрический метод	2,50	-
257	489130,68	1374018,73	Картометрический метод	2,50	-
258	489116,1	1374041,06	Картометрический метод	2,50	-
259	489101,51	1374063,39	Картометрический метод	2,50	-
260	489086,93	1374085,72	Картометрический метод	2,50	-
261	489078,73	1374098,28	Картометрический метод	2,50	-
262	489045,23	1374076,4	Картометрический метод	2,50	-
263	489053,44	1374063,84	Картометрический метод	2,50	-
264	489068,02	1374041,52	Картометрический метод	2,50	-
265	489082,6	1374019,19	Картометрический метод	2,50	-
266	489097,19	1373996,86	Картометрический метод	2,50	-

Сведения о местоположении границ объекта

267	489105,39	1373984,3	Картометрический метод	2,50	-
268	489119,97	1373961,97	Картометрический метод	2,50	-
269	489134,56	1373939,64	Картометрический метод	2,50	-
270	489149,14	1373917,32	Картометрический метод	2,50	-
253	489182,63	1373939,19	Картометрический метод	2,50	-
Территориальная зона1(9)					
271	489402,47	1373072,25	Картометрический метод	2,50	-
272	489380,59	1373105,74	Картометрический метод	2,50	-
273	489358,72	1373139,23	Картометрический метод	2,50	-
274	489336,12	1373124,47	Картометрический метод	2,50	-
275	489379,86	1373057,48	Картометрический метод	2,50	-
271	489402,47	1373072,25	Картометрический метод	2,50	-
Территориальная зона1(10)					
276	489209,7	1373367,39	Картометрический метод	2,50	-
277	489189,19	1373398,79	Картометрический метод	2,50	-
278	489178,25	1373415,54	Картометрический метод	2,50	-
279	489167,31	1373432,28	Картометрический метод	2,50	-
280	489156,38	1373449,03	Картометрический метод	2,50	-
281	489145,44	1373465,78	Картометрический метод	2,50	-
282	489134,5	1373482,52	Картометрический метод	2,50	-
283	489123,56	1373499,27	Картометрический метод	2,50	-
284	489112,63	1373516,01	Картометрический метод	2,50	-
285	489101,69	1373532,76	Картометрический метод	2,50	-
286	489079,82	1373566,25	Картометрический метод	2,50	-
287	489057,2	1373551,49	Картометрический метод	2,50	-
288	489187,09	1373352,63	Картометрический метод	2,50	-
289	489195,3	1373340,07	Картометрический метод	2,50	-
290	489325,17	1373141,21	Картометрический метод	2,50	-
291	489347,78	1373155,97	Картометрический метод	2,50	-
292	489325,91	1373189,47	Картометрический метод	2,50	-
293	489314,97	1373206,21	Картометрический метод	2,50	-
294	489304,03	1373222,96	Картометрический метод	2,50	-
295	489293,09	1373239,71	Картометрический метод	2,50	-
296	489282,16	1373256,45	Картометрический метод	2,50	-
297	489271,22	1373273,2	Картометрический метод	2,50	-
298	489260,28	1373289,94	Картометрический метод	2,50	-
299	489249,34	1373306,69	Картометрический метод	2,50	-
300	489238,41	1373323,44	Картометрический метод	2,50	-
301	489217,9	1373354,83	Картометрический метод	2,50	-
276	489209,7	1373367,39	Картометрический метод	2,50	-
Территориальная зона1(11)					
302	488801,73	1373992,02	Картометрический метод	2,50	-
303	488809,93	1373979,46	Картометрический метод	2,50	-
304	488781,22	1374023,41	Картометрический метод	2,50	-
305	488770,28	1374040,16	Картометрический метод	2,50	-
306	488759,35	1374056,91	Картометрический метод	2,50	-
307	488748,41	1374073,65	Картометрический метод	2,50	-
308	488737,47	1374090,4	Картометрический метод	2,50	-
309	488726,54	1374107,14	Картометрический метод	2,50	-

Сведения о местоположении границ объекта

310	488715,6	1374123,89	Картометрический метод	2,50	-
311	488704,66	1374140,63	Картометрический метод	2,50	-
312	488693,72	1374157,38	Картометрический метод	2,50	-
313	488671,85	1374190,87	Картометрический метод	2,50	-
314	488649,24	1374176,11	Картометрический метод	2,50	-
315	488779,13	1373977,25	Картометрический метод	2,50	-
316	488787,33	1373964,69	Картометрический метод	2,50	-
317	488917,21	1373765,83	Картометрический метод	2,50	-
318	488939,82	1373780,6	Картометрический метод	2,50	-
319	488917,94	1373814,09	Картометрический метод	2,50	-
320	488907	1373830,84	Картометрический метод	2,50	-
321	488896,07	1373847,58	Картометрический метод	2,50	-
322	488885,13	1373864,33	Картометрический метод	2,50	-
323	488874,19	1373881,07	Картометрический метод	2,50	-
324	488863,25	1373897,82	Картометрический метод	2,50	-
325	488852,32	1373914,57	Картометрический метод	2,50	-
326	488841,38	1373931,31	Картометрический метод	2,50	-
327	488830,44	1373948,06	Картометрический метод	2,50	-
302	488801,73	1373992,02	Картометрический метод	2,50	-
Территориальная зона1(12)					
328	488649,97	1374224,36	Картометрический метод	2,50	-
329	488628,1	1374257,86	Картометрический метод	2,50	-
330	488617,16	1374274,6	Картометрический метод	2,50	-
331	488606,22	1374291,35	Картометрический метод	2,50	-
332	488595,29	1374308,09	Картометрический метод	2,50	-
333	488584,35	1374324,84	Картометрический метод	2,50	-
334	488573,38	1374341,47	Картометрический метод	2,50	-
335	488562,47	1374358,33	Картометрический метод	2,50	-
336	488551,54	1374375,08	Картометрический метод	2,50	-
337	488540,6	1374391,82	Картометрический метод	2,50	-
338	488529,66	1374408,57	Картометрический метод	2,50	-
339	488518,72	1374425,32	Картометрический метод	2,50	-
340	488507,79	1374442,06	Картометрический метод	2,50	-
341	488489,74	1374469,69	Картометрический метод	2,50	-
342	488467,13	1374454,93	Картометрический метод	2,50	-
343	488627,37	1374209,6	Картометрический метод	2,50	-
328	488649,97	1374224,36	Картометрический метод	2,50	-
Территориальная зона1(13)					
344	488786,76	1373374,85	Картометрический метод	2,50	-
345	488801,34	1373352,52	Картометрический метод	2,50	-
346	488815,93	1373330,19	Картометрический метод	2,50	-
347	488830,51	1373307,86	Картометрический метод	2,50	-
348	488838,71	1373295,3	Картометрический метод	2,50	-
349	488853,3	1373272,98	Картометрический метод	2,50	-
350	488867,88	1373250,65	Картометрический метод	2,50	-
351	488882,46	1373228,32	Картометрический метод	2,50	-
352	488890,66	1373215,76	Картометрический метод	2,50	-
353	488924,16	1373237,64	Картометрический метод	2,50	-
354	488915,96	1373250,19	Картометрический метод	2,50	-

Сведения о местоположении границ объекта

355	488901,37	1373272,52	Картометрический метод	2,50	-
356	488886,79	1373294,85	Картометрический метод	2,50	-
357	488872,21	1373317,18	Картометрический метод	2,50	-
358	488864	1373329,74	Картометрический метод	2,50	-
359	488849,42	1373352,07	Картометрический метод	2,50	-
360	488834,84	1373374,39	Картометрический метод	2,50	-
361	488820,25	1373396,72	Картометрический метод	2,50	-
344	488786,76	1373374,85	Картометрический метод	2,50	-
Территориальная зона 1(14)					
362	488809,32	1373413,47	Картометрический метод	2,50	-
363	488787,44	1373446,96	Картометрический метод	2,50	-
364	488808,37	1373460,63	Картометрический метод	2,50	-
365	488829,31	1373474,3	Картометрический метод	2,50	-
366	488850,24	1373487,97	Картометрический метод	2,50	-
367	488871,17	1373501,65	Картометрический метод	2,50	-
368	488892,1	1373515,32	Картометрический метод	2,50	-
369	488913,04	1373528,99	Картометрический метод	2,50	-
370	488933,97	1373542,66	Картометрический метод	2,50	-
371	488954,9	1373556,33	Картометрический метод	2,50	-
372	488975,83	1373570	Картометрический метод	2,50	-
373	488996,77	1373583,68	Картометрический метод	2,50	-
374	488922,39	1373697,55	Картометрический метод	2,50	-
375	488901,46	1373683,88	Картометрический метод	2,50	-
376	488880,53	1373670,21	Картометрический метод	2,50	-
377	488859,59	1373656,53	Картометрический метод	2,50	-
378	488838,66	1373642,86	Картометрический метод	2,50	-
379	488817,73	1373629,19	Картометрический метод	2,50	-
380	488796,8	1373615,52	Картометрический метод	2,50	-
381	488775,86	1373601,85	Картометрический метод	2,50	-
382	488754,93	1373588,17	Картометрический метод	2,50	-
383	488734	1373574,5	Картометрический метод	2,50	-
384	488713,07	1373560,83	Картометрический метод	2,50	-
385	488691,19	1373594,32	Картометрический метод	2,50	-
386	488657,7	1373572,45	Картометрический метод	2,50	-
387	488679,57	1373538,96	Картометрический метод	2,50	-
388	488658,64	1373525,28	Картометрический метод	2,50	-
389	488637,71	1373511,61	Картометрический метод	2,50	-
390	488616,78	1373497,94	Картометрический метод	2,50	-
391	488595,85	1373484,27	Картометрический метод	2,50	-
392	488574,91	1373470,6	Картометрический метод	2,50	-
393	488553,98	1373456,93	Картометрический метод	2,50	-
394	488533,05	1373443,25	Картометрический метод	2,50	-
395	488512,12	1373429,58	Картометрический метод	2,50	-
396	488491,18	1373415,91	Картометрический метод	2,50	-
397	488470,25	1373402,24	Картометрический метод	2,50	-
398	488544,63	1373288,37	Картометрический метод	2,50	-
399	488565,56	1373302,04	Картометрический метод	2,50	-
400	488586,49	1373315,71	Картометрический метод	2,50	-
401	488607,42	1373329,38	Картометрический метод	2,50	-

Сведения о местоположении границ объекта

402	488628,36	1373343,05	Картометрический метод	2,50	-
403	488649,29	1373356,73	Картометрический метод	2,50	-
404	488670,22	1373370,4	Картометрический метод	2,50	-
405	488691,15	1373384,07	Картометрический метод	2,50	-
406	488712,08	1373397,74	Картометрический метод	2,50	-
407	488733,02	1373411,41	Картометрический метод	2,50	-
408	488753,95	1373425,08	Картометрический метод	2,50	-
409	488775,82	1373391,59	Картометрический метод	2,50	-
362	488809,32	1373413,47	Картометрический метод	2,50	-
Территориальная зона1(15)					
410	488680,25	1373611,07	Картометрический метод	2,50	-
411	488665,67	1373633,4	Картометрический метод	2,50	-
412	488651,09	1373655,72	Картометрический метод	2,50	-
413	488636,5	1373678,05	Картометрический метод	2,50	-
414	488628,3	1373690,61	Картометрический метод	2,50	-
415	488613,72	1373712,94	Картометрический метод	2,50	-
416	488599,13	1373735,27	Картометрический метод	2,50	-
417	488584,55	1373757,6	Картометрический метод	2,50	-
418	488576,35	1373770,16	Картометрический метод	2,50	-
419	488542,86	1373748,28	Картометрический метод	2,50	-
420	488551,06	1373735,72	Картометрический метод	2,50	-
421	488565,64	1373713,39	Картометрический метод	2,50	-
422	488580,23	1373691,06	Картометрический метод	2,50	-
423	488594,81	1373668,74	Картометрический метод	2,50	-
424	488603,01	1373656,18	Картометрический метод	2,50	-
425	488617,6	1373633,85	Картометрический метод	2,50	-
426	488632,18	1373611,52	Картометрический метод	2,50	-
427	488646,76	1373589,19	Картометрический метод	2,50	-
410	488680,25	1373611,07	Картометрический метод	2,50	-
Территориальная зона1(16)					
428	488861,71	1372730,25	Картометрический метод	2,50	-
429	488892,76	1372710,15	Картометрический метод	2,50	-
430	488900,85	1372715,5	Картометрический метод	2,50	-
431	488881,56	1372745,03	Картометрический метод	2,50	-
432	488707,05	1373012,22	Картометрический метод	2,50	-
433	488686,13	1372998,56	Картометрический метод	2,50	-
434	488811,91	1372805,98	Картометрический метод	2,50	-
435	488777,01	1372783,19	Картометрический метод	2,50	-
436	488795,62	1372771,45	Картометрический метод	2,50	-
437	488822,85	1372789,23	Картометрический метод	2,50	-
428	488861,71	1372730,25	Картометрический метод	2,50	-
Территориальная зона1(17)					
438	488690,65	1373037,34	Картометрический метод	2,50	-
439	488564,87	1373229,92	Картометрический метод	2,50	-
440	488543,95	1373216,25	Картометрический метод	2,50	-
441	488560,35	1373191,13	Картометрический метод	2,50	-
442	488574,02	1373170,2	Картометрический метод	2,50	-
443	488587,7	1373149,27	Картометрический метод	2,50	-
444	488601,37	1373128,34	Картометрический метод	2,50	-

Сведения о местоположении границ объекта

445	488615,04	1373107,41	Картометрический метод	2,50	-
446	488628,71	1373086,47	Картометрический метод	2,50	-
447	488642,38	1373065,54	Картометрический метод	2,50	-
448	488656,05	1373044,61	Картометрический метод	2,50	-
449	488669,73	1373023,68	Картометрический метод	2,50	-
438	488690,65	1373037,34	Картометрический метод	2,50	-
Территориальная зона1(18)					
450	488553,93	1373246,66	Картометрический метод	2,50	-
451	488435,81	1373427,52	Картометрический метод	2,50	-
452	488414,88	1373413,86	Картометрический метод	2,50	-
453	488533,01	1373233	Картометрический метод	2,50	-
450	488553,93	1373246,66	Картометрический метод	2,50	-
Территориальная зона1(19)					
454	488286,79	1373655,69	Картометрический метод	2,50	-
455	488156,91	1373854,54	Картометрический метод	2,50	-
456	488135,98	1373840,88	Картометрический метод	2,50	-
457	488156,49	1373809,48	Картометрический метод	2,50	-
458	488170,16	1373788,54	Картометрический метод	2,50	-
459	488183,83	1373767,61	Картометрический метод	2,50	-
460	488197,5	1373746,68	Картометрический метод	2,50	-
461	488211,17	1373725,75	Картометрический метод	2,50	-
462	488224,85	1373704,81	Картометрический метод	2,50	-
463	488238,52	1373683,88	Картометрический метод	2,50	-
464	488252,19	1373662,95	Картометрический метод	2,50	-
465	488265,86	1373642,02	Картометрический метод	2,50	-
466	488274,06	1373629,46	Картометрический метод	2,50	-
467	488287,74	1373608,53	Картометрический метод	2,50	-
468	488301,41	1373587,59	Картометрический метод	2,50	-
469	488315,08	1373566,66	Картометрический метод	2,50	-
470	488328,75	1373545,73	Картометрический метод	2,50	-
471	488342,42	1373524,8	Картометрический метод	2,50	-
472	488356,1	1373503,86	Картометрический метод	2,50	-
473	488369,77	1373482,93	Картометрический метод	2,50	-
474	488383,44	1373462	Картометрический метод	2,50	-
475	488403,95	1373430,6	Картометрический метод	2,50	-
476	488424,87	1373444,26	Картометрический метод	2,50	-
477	488294,99	1373643,13	Картометрический метод	2,50	-
454	488286,79	1373655,69	Картометрический метод	2,50	-
Территориальная зона1(20)					
478	488135,03	1373888,04	Картометрический метод	2,50	-
479	488001,58	1374092,37	Картометрический метод	2,50	-
480	487983,78	1374073,91	Картометрический метод	2,50	-
481	487997,89	1374052,29	Картометрический метод	2,50	-
482	488011,57	1374031,36	Картометрический метод	2,50	-
483	488025,24	1374010,43	Картометрический метод	2,50	-
484	488038,91	1373989,5	Картометрический метод	2,50	-
485	488052,58	1373968,56	Картометрический метод	2,50	-
486	488066,25	1373947,63	Картометрический метод	2,50	-
487	488079,92	1373926,7	Картометрический метод	2,50	-

Сведения о местоположении границ объекта

488	488093,6	1373905,77	Картометрический метод	2,50	-
489	488114,1	1373874,37	Картометрический метод	2,50	-
478	488135,03	1373888,04	Картометрический метод	2,50	-

3. Сведения о характерных точках части (частей) границы объекта

Обозначение характерных точек части границы	Координаты, м		Метод определения координат характерной точки	Средняя квадратическая погрешность положения характерной точки (Mt), м	Описание обозначения точки на местности (при наличии)
	X	Y			
1	2	3	4	5	6

4. Текстовое описание местоположения границ объекта

-	-	-	-	-	-
Обозначение части границ		Описание прохождения части границ			
от точки	до точки				
1	2	3			
Территориальная зона1(1)					
1	2	параллельно просп. Европейскому, в северо-западном направлении			
2	4	вдоль дороги , в северо-западном направлении			
4	9	параллельно ул. Ольденбургской , в северо-восточном направлении			
9	10	параллельно просп. Европейскому, в северо-западном направлении			
10	11	параллельно ул. Ольденбургской , в северо-восточном направлении			
11	12	параллельно просп. Европейскому, в северо-западном направлении			
12	15	вдоль дороги, в северо-восточном направлении			
15	17	вдоль лесополосы , в юго-западном направлении			
17	18	вдоль лесополосы , в северо-восточном направлении			
18	32	параллельно р.Осечки, в юго-западном направлении			
32	34	параллельно просп. Европейскому, в северо-западном направлении			
34	1	параллельно ул. Ольденбургской , в юго-западном направлении			
2	52				
Территориальная зона1(2)					
52	53	параллельно ул. Ольденбургской, в северо-восточном направлении			
53	79	параллельно р.Осечки, в юго-восточном направлении			
79	80	параллельно ул. Ольденбургской, в южном направлении			
80	52	параллельно р.Осечки, в северо-западном направлении			
52	118				
Территориальная зона1(3)					
118	129	параллельно р.Осечки, в юго-восточном направлении			
129	130	параллельно дороги, в северо-западном направлении			
130	134	параллельно р.Осечки, в северо-западном направлении			
1	118	параллельно ул. Атлантической, в северном направлении			
118	135				
Территориальная зона1(4)					
135	136	вдоль дороги, в юго-восточном направлении			
136	141	параллельно р.Осечки, в юго-восточном направлении			
141	142	параллельно просп . Римского, в юго-западном направлении			
142	135	параллельно р.Осечки, в северо-западном направлении			
135	156				
Территориальная зона1(5)					

Сведения о местоположении границ объекта

156	168	вдоль ул. Эль Греко, параллельно р.Осечки, в юго-восточном направлении
169	170	вдоль ул. Бургундской, в юго-западном направлении
170	182	вдоль ул. Эль Греко, параллельно р.Осечки, в северо-западном направлении
182	156	вдоль просп . Римского, в северо-восточном направлении
156	183	
Территориальная зона1(6)		
183	191	параллельно ул. Мадридской, в юго-восточном направлении
191	192	параллельно ул. Севильской, в юго-западном направлении
192	200	параллельно ул. Мадридской, в северо-западном направлении
200	183	параллельно ул. Севильской, в северо-восточном направлении
183	201	
Территориальная зона1(7)		
201	202	параллельно ул. Мадридской, в юго-восточном направлении
202	212	параллельно ул. Севильской, в северо-восточном направлении
212	213	параллельно ул. Мадридской, в юго-восточном направлении
213	223	параллельно ул. Севильской, в юго-западном направлении
223	224	параллельно ул. Мадридской, в юго-восточном направлении
224	225	параллельно ул. Севильской, в юго-западном направлении
225	226	параллельно ул. Мадридской, в северо-западном направлении
226	236	параллельно ул. Севильской, в юго-западном направлении
236	237	параллельно ул. Мадридской, в юго-восточном направлении
237	238	параллельно ул. Севильской, в юго-западном направлении
238	239	вдоль дороги, в северо-западном направлении
239	240	параллельно ул. Севильской, в северо-восточном направлении
240	241	параллельно ул. Мадридской, в юго-восточном направлении
241	251	параллельно ул. Севильской, в северо-восточном направлении
251	252	параллельно ул. Мадридской, в северо-западном направлении
252	201	параллельно ул. Севильской, в северо-восточном направлении
201	253	
Территориальная зона1(8)		
253	261	параллельно ул. Мадридской, в юго-восточном направлении
261	262	параллельно ул. Севильской, в юго-западном направлении
262	270	параллельно ул. Мадридской, в северо-западном направлении
270	253	параллельно ул. Севильской, в северо-восточном направлении
253	271	
Территориальная зона1(9)		
271	273	параллельно просп. Европейскому, в юго-восточном направлении
273	274	параллельно ул. Ольденбургской, в юго-западном направлении
274	275	параллельно просп. Европейскому, в северо-западном направлении
275	271	параллельно ул. Ольденбургской, в северо-восточном направлении
271	276	
Территориальная зона1(10)		
276	286	параллельно просп. Европейскому, в юго-восточном направлении
286	287	параллельно ул. Ольденбургской, в юго-западном направлении
287	290	параллельно просп. Европейскому, в северо-западном направлении
290	291	параллельно ул. Ольденбургской, в юго-восточном направлении
291	276	параллельно просп. Европейскому, в юго-восточном направлении
276	302	
Территориальная зона1(11)		
302	313	параллельно просп. Европейскому, в юго-восточном направлении
313	314	параллельно просп . Римского, в юго-западном направлении
314	317	параллельно просп. Европейскому, в северо-западном направлении
317	318	параллельно просп . Римского, в северо-восточном направлении
318	302	параллельно просп. Европейскому, в юго-восточном направлении
302	328	
Территориальная зона1(12)		

Сведения о местоположении границ объекта

328	341	параллельно просп. Европейскому, в юго-восточном направлении
341	342	вдоль ул. Писателя Степанова, в юго-западном направлении
342	343	параллельно просп. Европейскому, в северо-западном направлении
343	328	параллельно просп. Римского, в северо-восточном направлении
328	344	
Территориальная зона1(13)		
344	352	параллельно ул. Бискайской, в северо-западном направлении
352	353	параллельно ул. Ольденбургской, в северо-восточном направлении
353	361	параллельно ул. Бискайской, в юго-восточном направлении
361	344	параллельно ул. Ольденбургской, в юго-западном направлении
344	362	
Территориальная зона1(14)		
362	363	параллельно ул. Бискайской, в юго-восточном направлении
363	373	параллельно ул. Ольденбургской, в северо-восточном направлении
373	374	параллельно ул. Бискайской, в юго-восточном направлении
374	384	параллельно ул. Ольденбургской, в юго-западном направлении
384	385	параллельно ул. Бискайской, в юго-восточном направлении
385	386	параллельно ул. Ольденбургской, в юго-западном направлении
386	387	параллельно ул. Бискайской, в северо-западном направлении
387	397	параллельно ул. Ольденбургской, в юго-западном направлении
397	398	параллельно ул. Бискайской, в северо-западном направлении
398	408	параллельно ул. Ольденбургской, в северо-восточном направлении
408	409	параллельно ул. Бискайской, в северо-западном направлении
409	362	параллельно ул. Ольденбургской, в северо-восточном направлении
362	410	
Территориальная зона1(15)		
410	418	параллельно ул. Бискайской, в юго-восточном направлении
418	419	параллельно ул. Сорбоннской, в юго-западном направлении
419	427	параллельно ул. Бискайской, в северо-западном направлении
427	410	параллельно ул. Сорбоннской, в северо-восточном направлении
410	428	
Территориальная зона1(16)		
428	429	вдоль пер. Звездного, в северо-западном направлении
429	430	вдоль ул. Макаренко, в северо-восточном направлении
430	432	вдоль ул. Бискайской, в юго-восточном направлении
432	433	параллельно ул. Атлантической, в юго-западном направлении
433	434	параллельно ул. Бискайской, в северо-западном направлении
434	435	параллельно ул. Атлантической, в юго-западном направлении
435	436	параллельно пер. Звездного, в северо-западном направлении
436	437	параллельно ул. Атлантической, в северо-восточном направлении
437	428	параллельно ул. Бискайской, в северо-западном направлении
428	438	
Территориальная зона1(17)		
438	439	вдоль ул. Бискайской, в юго-восточном направлении
439	440	параллельно ул. Атлантической, в юго-западном направлении
440	449	параллельно ул. Бискайской, в северо-западном направлении
449	438	параллельно ул. Атлантической, в северо-восточном направлении
438	450	
Территориальная зона1(18)		
450	451	вдоль ул. Бискайской, в юго-восточном направлении
451	452	параллельно ул. Атлантической, в юго-западном направлении
452	453	параллельно ул. Бискайской, в северо-западном направлении
453	450	параллельно ул. Атлантической, в северо-восточном направлении
450	454	
Территориальная зона1(19)		
454	455	вдоль ул. Бискайской, в юго-восточном направлении

Сведения о местоположении границ объекта

455	456	параллельно ул. Атлантической, в юго-западном направлении
456	475	параллельно ул. Бискайской, в северо-западном направлении
475	476	параллельно ул. Атлантической, в северо-восточном направлении
476	454	вдоль ул. Бискайской, в юго-восточном направлении
454	478	
Территориальная зона 1(20)		
478	479	вдоль ул. Бискайской, в юго-восточном направлении
479	480	вдоль ул. Писателя Степанова, в юго-западном направлении
480	489	параллельно ул. Бискайской, в северо-западном направлении
489	478	параллельно просп . Римского, в северо-восточном направлении
489	1	

Раздел 3

Сведения о местоположении измененных (уточненных) границ объекта

1 Система координат МСК-23

2 Сведения о характерных точках границ объекта

Обозначение характерных точек границ	Существующие координаты, м		Измененные (уточненные) координаты, м		Метод определения координат характерной точки	Средняя квадратическая погрешность положения характерной точки (Mt), м	Описание обозначения точки на местности (при наличии)
	X	Y	X	Y			
1	2	3	4	5	6	7	8
-	-	-	-	-	-	-	-

3. Сведения о характерных точках части (частей) границы объекта

Часть № -

Обозначение характерных точек границ	Существующие координаты, м		Измененные (уточненные) координаты, м		Метод определения координат характерной точки	Средняя квадратическая погрешность положения характерной точки (Mt), м	Описание обозначения точки на местности (при наличии)
	X	Y	X	Y			
1	2	3	4	5	6	7	8
-	-	-	-	-	-	-	-

ОПИСАНИЕ МЕСТОПОЛОЖЕНИЯ ГРАНИЦ

Зоны зеленых насаждений общего пользования (РО)

План границ объекта землеустройства


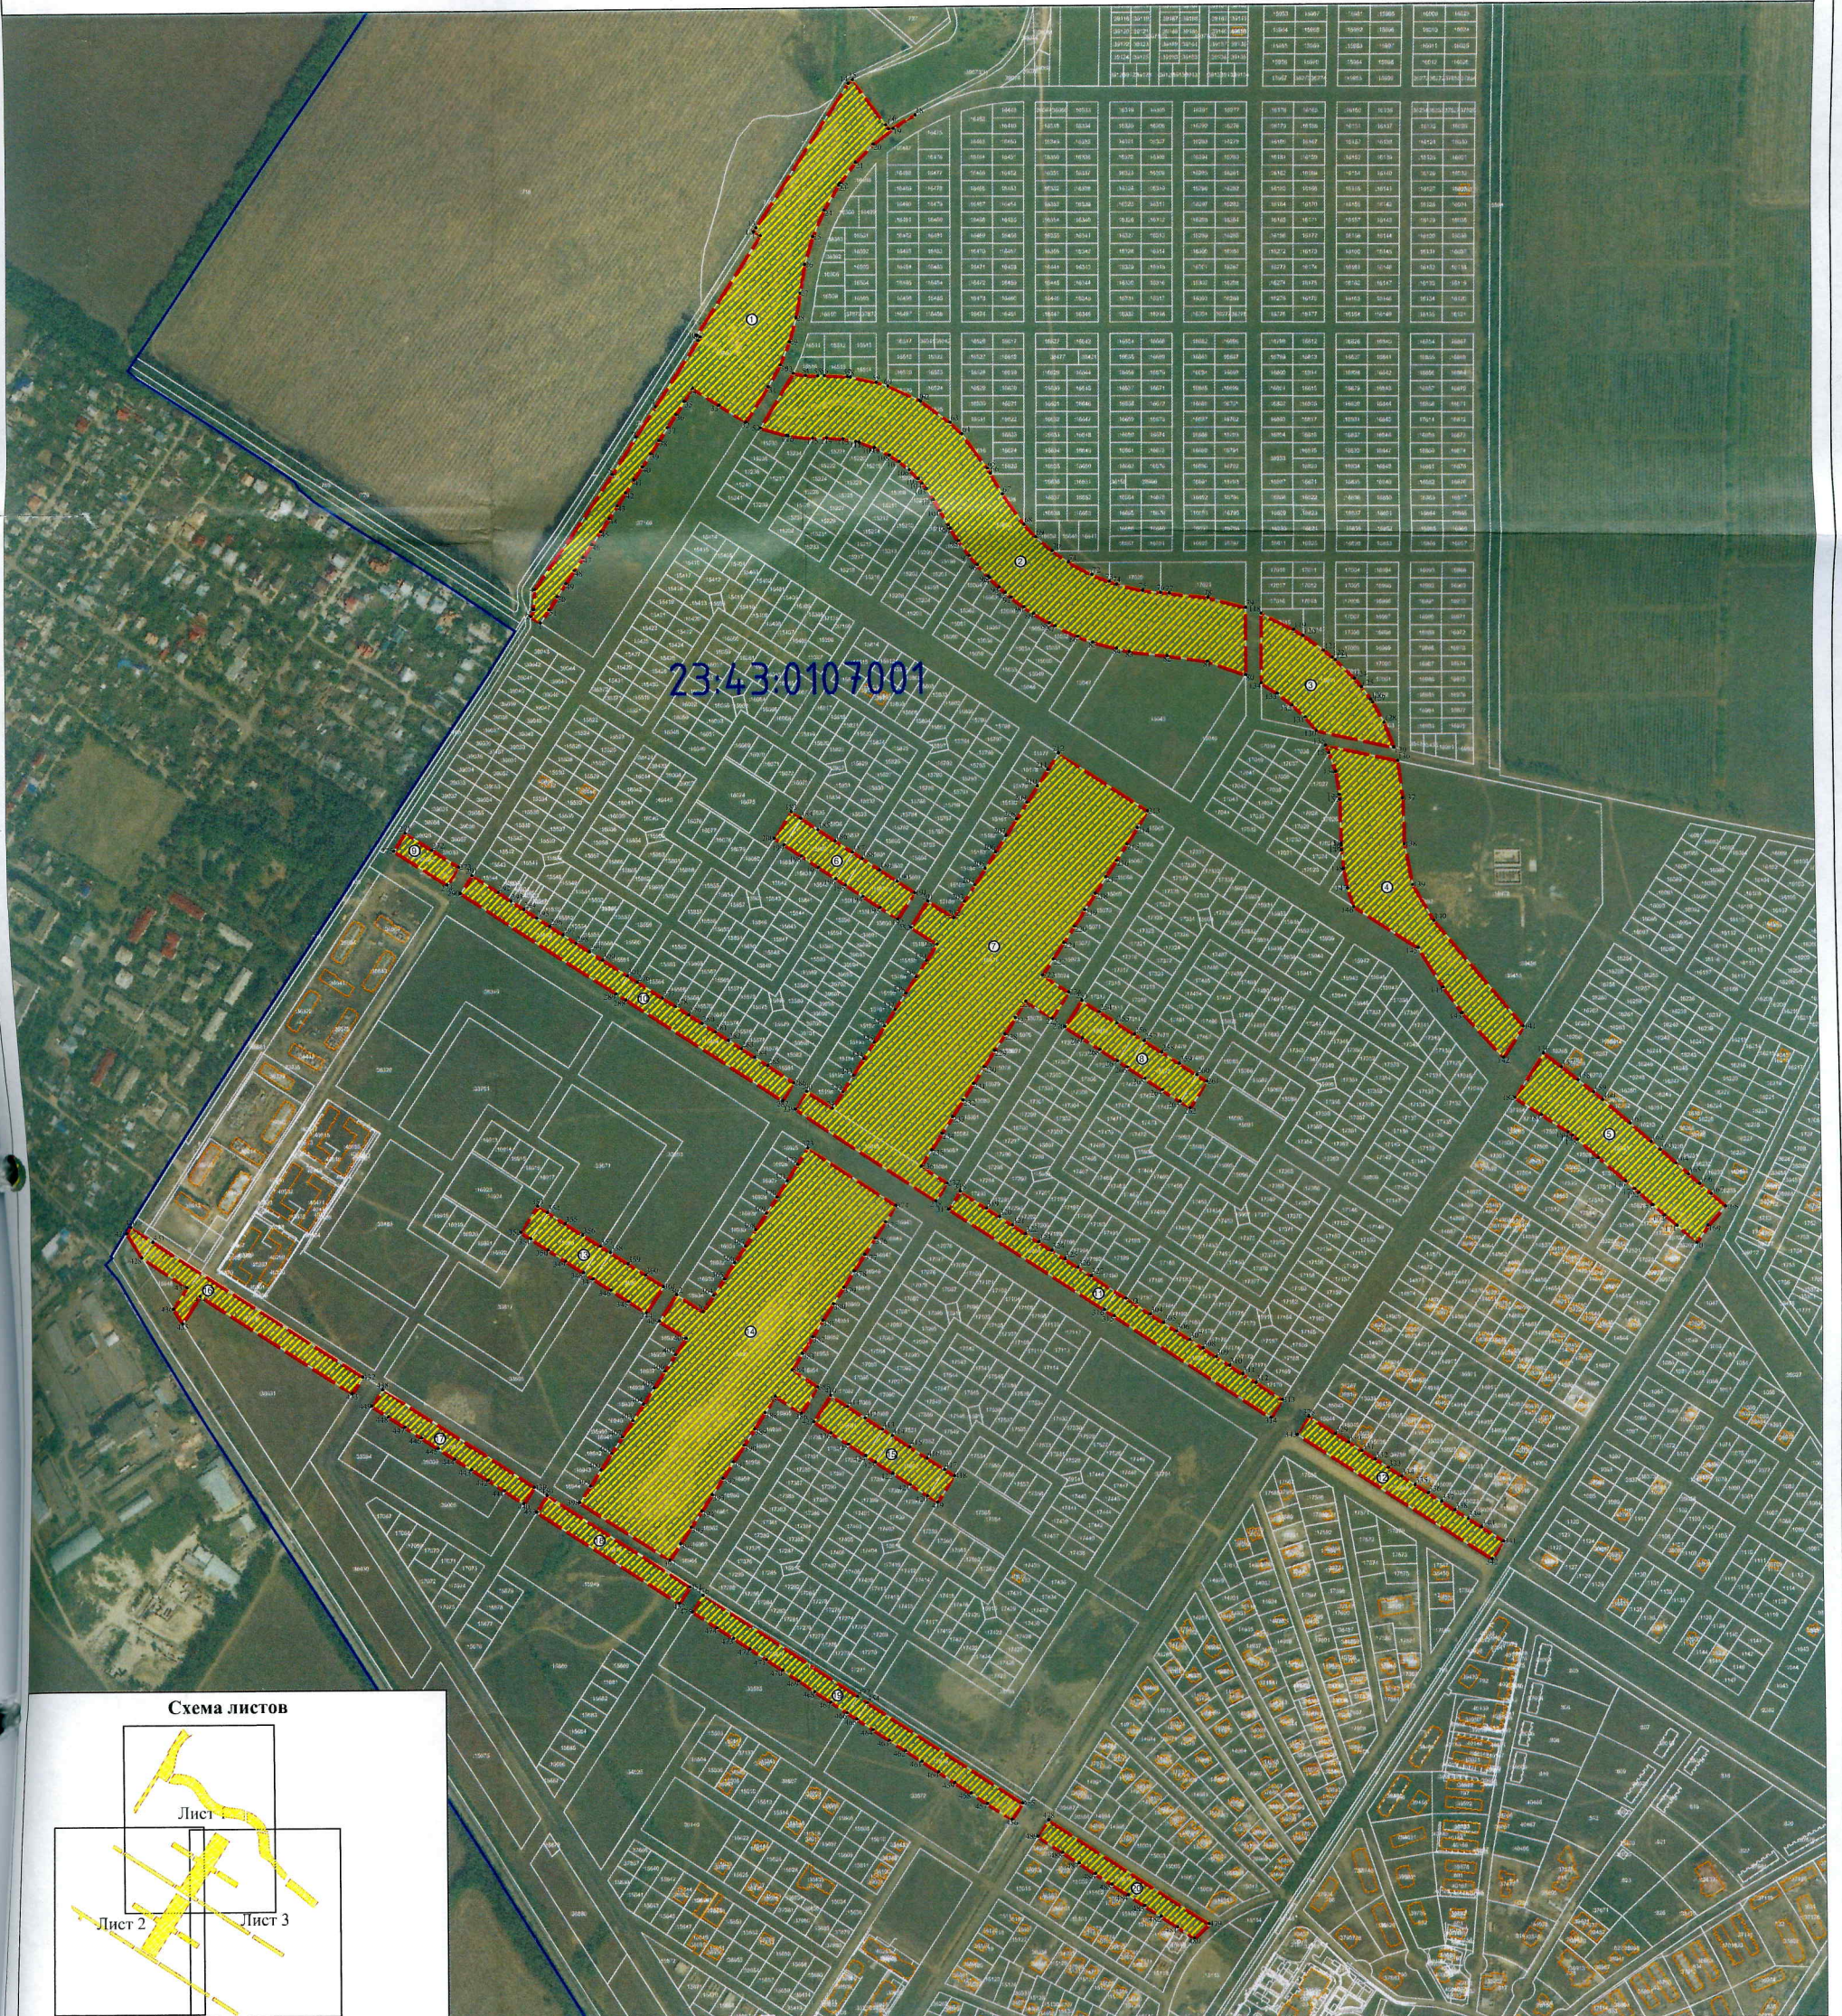


Схема листов

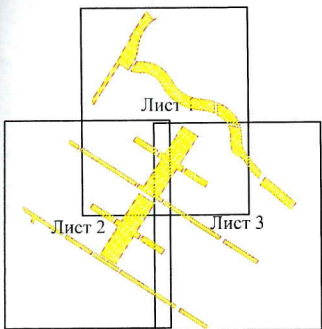

Масштаб 1: 10 000

- Условные обозначения:
- зоны зеленых насаждений общего пользования (РО)
 - зоны зеленых насаждений общего пользования (РО)
 - граница земельного участка, стоящего на кадастровом учете
 - граница объекта капитального строительства, стоящего на кадастровом учете
 - граница кадастрового квартала
 - 23:43:0107001 номер кадастрового квартала
 - кадастровые номера объектов недвижимости
 - обозначение характерных точек границ устанавливаемой территориальной зоны

Кадастровый инженер

Яценко А.В.

Дата: "15" октября 2019 г.



ОПИСАНИЕ МЕСТОПОЛОЖЕНИЯ ГРАНИЦ

Зоны зеленых насаждений общего пользования (РО)

План границ объекта землеустройства



Масштаб 1: 5 000

Условные обозначения:

- зоны зеленых насаждений общего пользования (РО)
- зоны зеленых насаждений общего пользования (РО)
- граница земельного участка, стоящего на кадастровом учете
- граница объекта капитального строительства, стоящего на кадастровом учете
- граница кадастрового квартала
- 23.43.0107001 номер кадастрового квартала
- кадастровые номера объектов недвижимости
- обозначение характерных точек границ устанавливаемой территориальной зоны



Кадастровый инженер: Яценко А.В.

Дата: "15" октября 2019 г.

ОПИСАНИЕ МЕСТОПОЛОЖЕНИЯ ГРАНИЦ

Зоны зеленых насаждений общего пользования (РО)

План границ объекта землеустройства



Условные обозначения:

- зоны зеленых насаждений общего пользования (РО)
- зоны зеленых насаждений общего пользования (РО)
- граница земельного участка, стоящего на кадастровом учете
- граница объекта капитального строительства, стоящего на кадастровом учете
- граница кадастрового квартала
- 23:43:0107001 номер кадастрового квартала
- кадастровые номера объектов недвижимости
- обозначение характерных точек границ устанавливаемой территориальной зоны

Масштаб 1: 5 000

Кадастровый инженер



Яценко А.В.

Дата: "15" октября 2019 г.

ОПИСАНИЕ МЕСТОПОЛОЖЕНИЯ ГРАНИЦ

Зоны зеленых насаждений общего пользования (РО)

План границ объекта землеустройства



Условные обозначения:

-  зоны зеленых насаждений общего пользования (РО)
-  зоны зеленых насаждений общего пользования (РО)
-  граница земельного участка, стоящего на кадастровом учете
-  граница объекта капитального строительства, стоящего на кадастровом учете
-  граница кадастрового квартала
- 23:43:0107001 номер кадастрового квартала
-  кадастровые номера объектов недвижимости
-  обозначение характерных точек границ устанавливаемой территориальной зоны

Масштаб 1: 5 000

Кадастровый инженер

Яценко А.В.



Дата: "15" октября 2019 г.

Прошито,
пронумеровано и скреплено печатью 22 листа (ов)

Кадастровый
инженер



М.В. Яценко