

Градостроительный план земельного участка

№

Р	Ф	2	3	2	0	6	0	0	0	0	2	0	2	5	4702	0
---	---	---	---	---	---	---	---	---	---	---	---	---	---	---	------	---

Градостроительный план земельного участка подготовлен на основании заявления департамента муниципальной собственности и городских земель администрации муниципального образования город Краснодар, ИНН:2310041258 от 06.10.2025 №30019/26

(реквизиты заявления правообладателя земельного участка, иного лица в случаях, предусмотренных частями 1.1 и 1.2 статьи 57.3 Градостроительного кодекса Российской Федерации с указанием ф.и.о. заявителя - физического лица, либо реквизиты заявления и наименование заявителя - юридического лица о выдаче градостроительного плана земельного участка)

Местонахождение земельного участка:

Краснодарский край

(субъект Российской Федерации)

городской округ город Краснодар, улица Щедрая, земельный участок 24

(муниципальный район или городской округ)

поселок отделения №3 СКЗНИИСиВ

(поселение)

Описание границ земельного участка (образуемого земельного участка)

Обозначение (номер) характерной точки	Перечень координат характерных точек в системе координат, используемой для ведения Единого государственного реестра недвижимости	
	X	Y
1	489294.69	1377775.99
2	489292.81	1377821.07
3	489276.36	1377821.06
4	489276.36	1377806.06
5	489276.36	1377791.06
6	489276.37	1377776.00
1	489294.69	1377775.99

Кадастровый номер земельного участка (при наличии) или в случаях, предусмотренных частями 1.1 и 1.2 статьи 57.3 Градостроительного кодекса Российской Федерации, условный номер образуемого земельного участка на основании утвержденных проекта межевания территории и (или) схемы расположения земельного участка или земельных участков на кадастровом плане территории 23:43:0107003:814

Площадь земельного участка

784 кв.м

Информация о расположенных в границах земельного участка объектах капитального строительства

объекты капитального строительства отсутствуют

Информация о границах зоны планируемого размещения объекта капитального строительства в соответствии с утвержденным проектом планировки территории (при наличии)

Обозначение (номер) харак- терной точки	Перечень координат характерных точек в системе координат, используемой для ведения Единого государственного реестра недвижимости	
	X	Y
-	-	-

Реквизиты проекта планировки территории и (или) проекта межевания территории в случае, если земельный участок расположен в границах территории, в отношении которой утверждены проект планировки территории и (или) проект межевания территории постановление администрации муниципального образования город Краснодар от 03.02.2020 № 534 «Об утверждении документации по планировке территории (в составе проекта планировки и проекта межевания) в посёлке отделение № 3 СКНИИСиВ по улице им. Александры Приймак в Берёзовском сельском округе муниципального образования город Краснодар» (с внесением изменений постановлением администрации от 28.11.2024 № 7650) (земельный участок расположен в границах зон планируемого размещения объектов индивидуальной жилой застройки)

(указывается в случае, если земельный участок расположен в границах территории, в отношении которой утверждены проект планировки территории и (или) проект межевания территории)

Информация о расположении земельного участка в границах территории, в отношении которой принято решение о комплексном развитии территории и (или) заключен договор о комплексном развитии территории

(указывается в случае, если земельный участок расположен в границах территории в отношении которой принято решение о комплексном развитии территории и (или) заключен договор о комплексном развитии территории).

Градостроительный план подготовлен В.А.Домрин – директор департамента архитектуры и градостроительства администрации муниципального образования город Краснодар

(ф.и.о., должность уполномоченного лица, наименование органа или организации)




(подпись)

/ В.А.Домрин/
(расшифровка подписи)


20.10.2025.
(дд.мм.гггг)

ОЦЕНКА ЭКОНОМИЧЕСКОГО ПОСРЕДСТВА РАСПОЛОЖЕНИИ ЗЕМЕЛЬНЫХ УЧАСТКОВ

A vertical line with two circles at the ends. The top circle is labeled '1' and the bottom circle is labeled '2'.

1501

зона санитарной охраны границы 3-го пояса водозаборной скважины №Р-А-2000/512 (Рестровый номер границы: 23:43-6.7587)

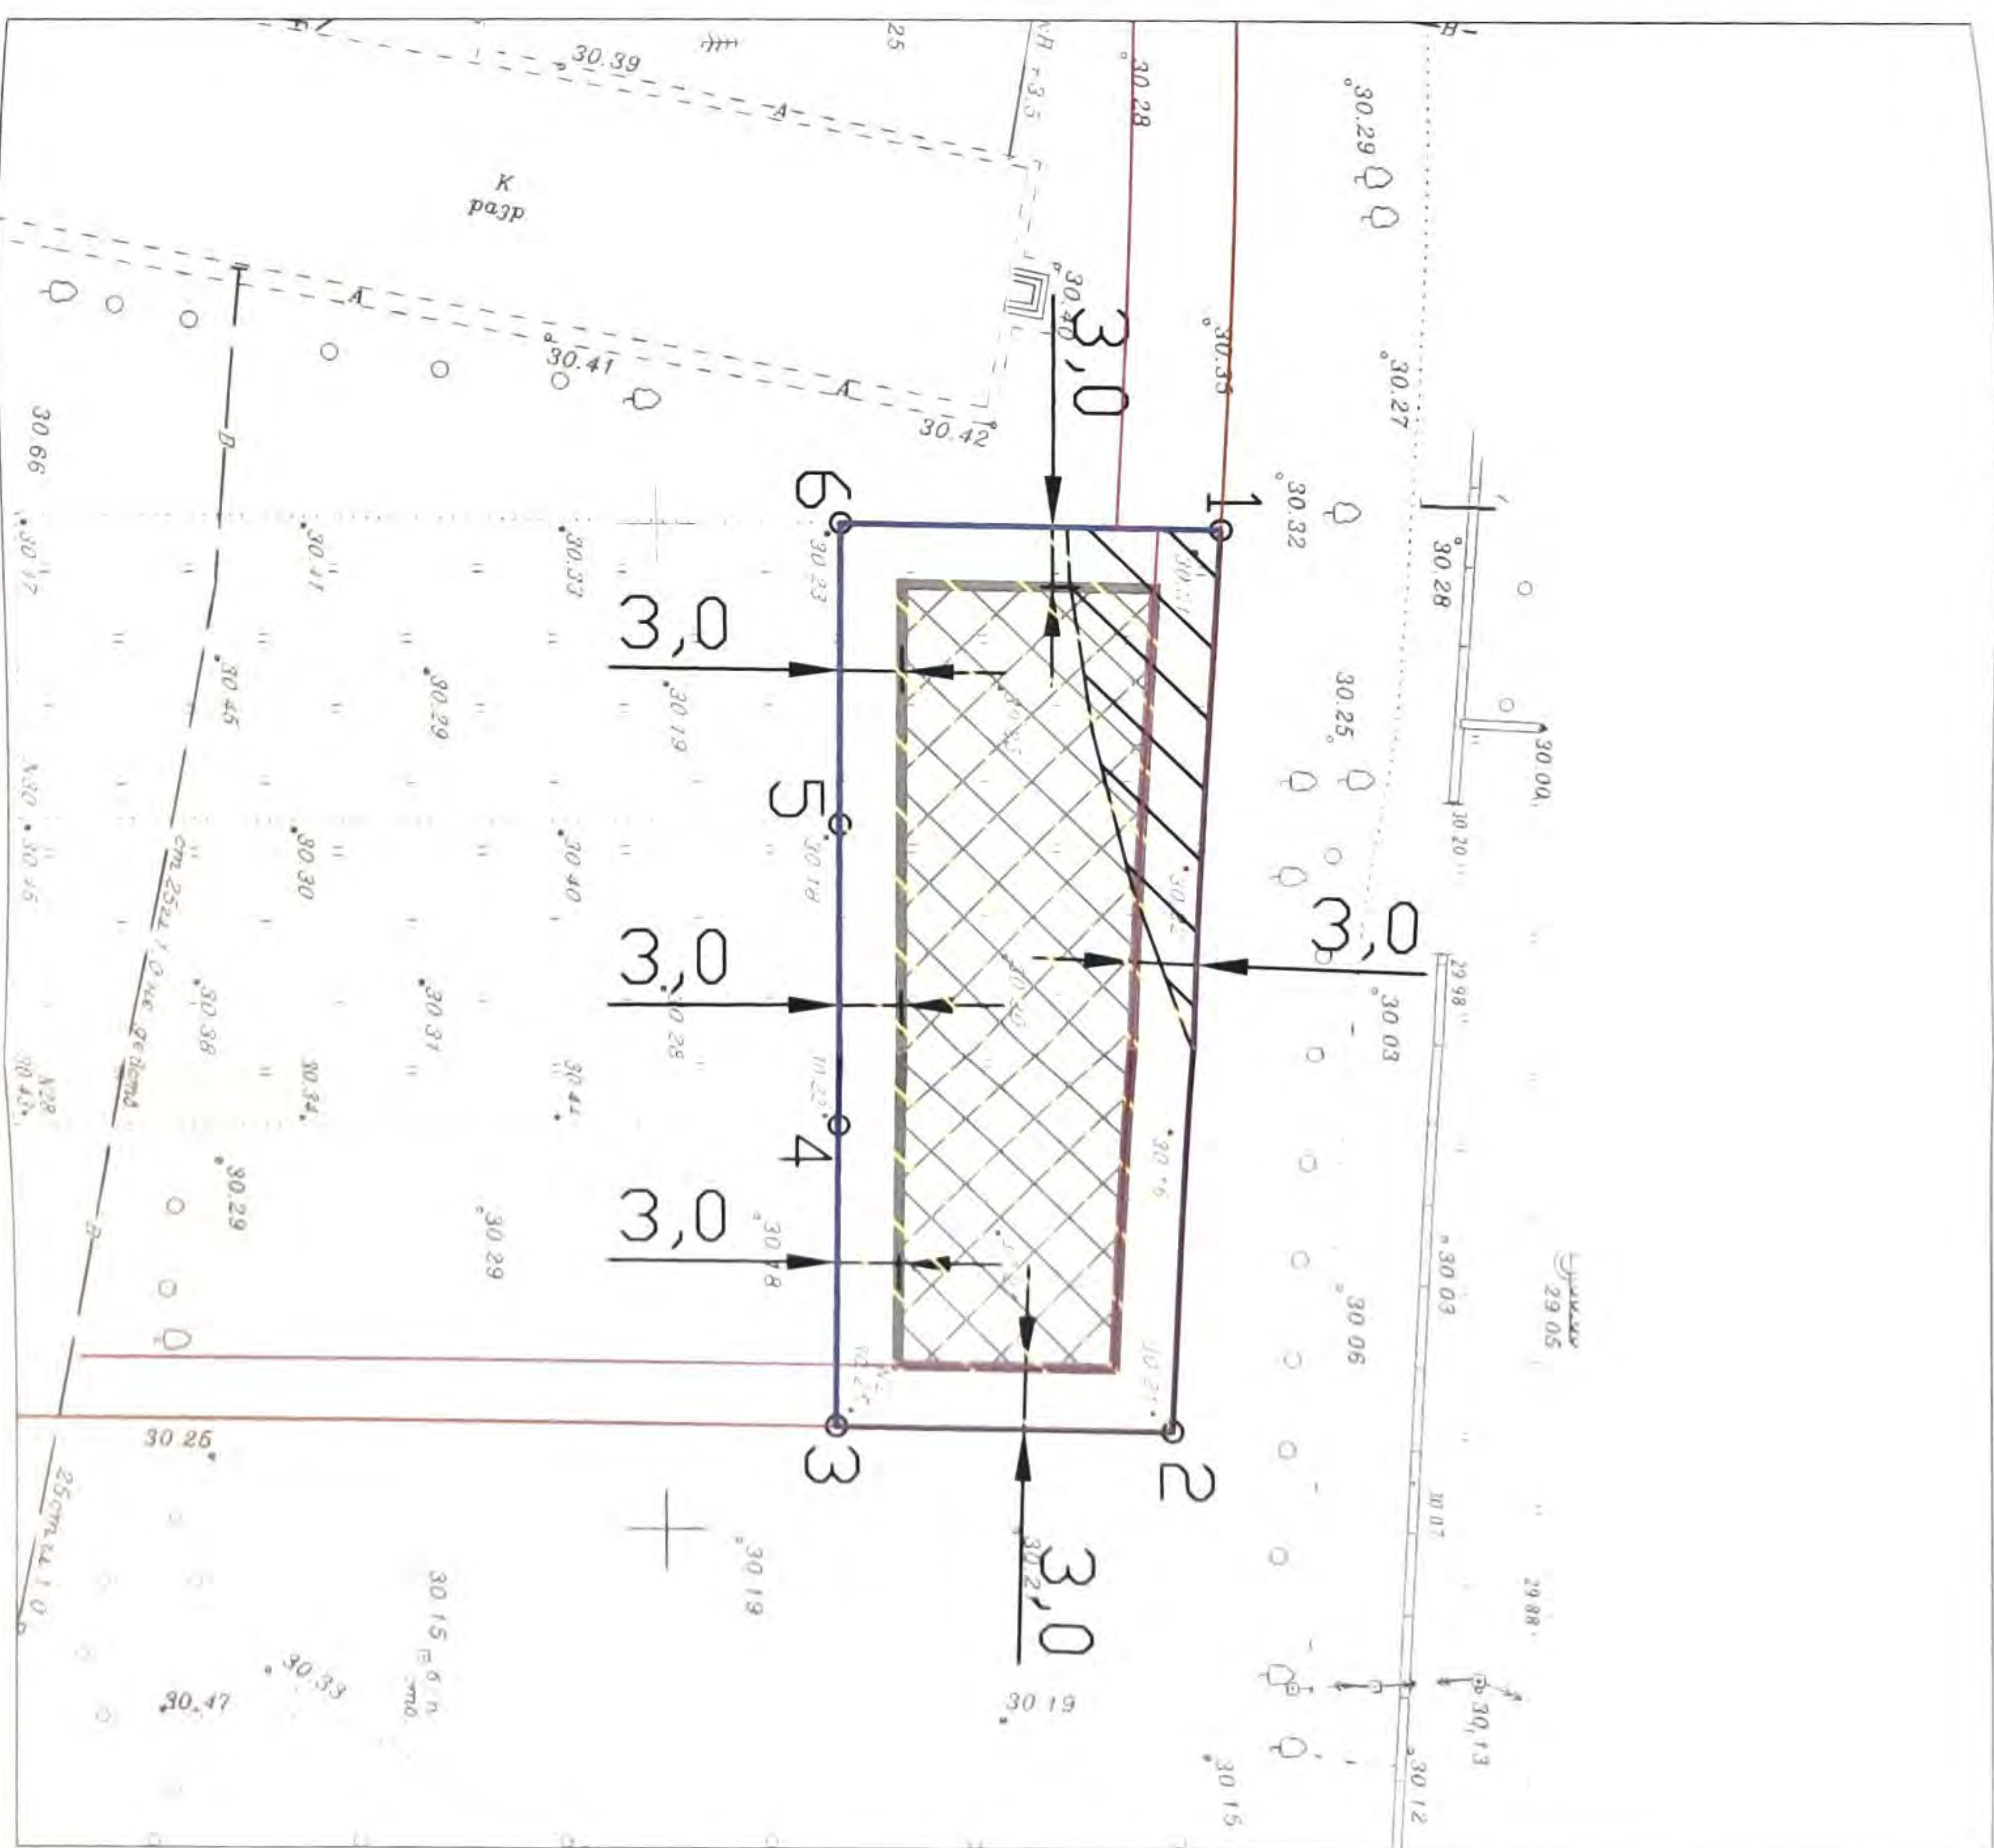

Площадь земельного участка с КН 23:43:0107003:814 - 784 кв.м.

			Заявитель: департамент муниципальной собственности и городских земель администрации муниципального образования город Краснодар. ИНН: 2310041258 вх. № 30019/26		
			Земельный участок с кадастровым номером 23-43-0107003-814		
			Краснодарский край, город Краснодар, поселок отделения №3 СКЗНИИСВ,		
			улица Щедрая, земельный участок 24		
	Подп.	Дата			
Исполнитель	М.С.Шуликина	10.2025	Чертеж градостроительного плана земельного участка М 1:500		
Исполнитель	Н.Ю.Величко	10.2025			
Исполнитель	Д.И.Головченко	10.2025	Чертеж градостроительного плана разработанный на топографической основе, выполненный МБУ "Институт Горкадстрпроект" г. Краснодар в сентябре 2025 г.		
			Статус	Лист	Листов
			ГП	1	1
			ДАД АМОТ, МКУ МОТК "ГрадИнформ"		

Чертеж(и) градостроительного плана земельного участка разработан(ы) на топографический основе в масштабе 1:500, выполненной в сентябре 2025 организацией МБУ «Институт Горкадастрпроект» г. Краснодар

(дата, наименование организации, подготовившей топографическую основу)

Чертеж(и) градостроительного плана земельного участка разработан(ы) в октябре 2025 года департаментом архитектуры и градостроительства администрации муниципального образования город Краснодар, МКУ МОГК «Градинформ»

(дата, наименование организации)

2. Информация о градостроительном регламенте либо требованиях к назначению, параметрам и размещению объекта капитального строительства на земельном участке, на который действие градостроительного регламента не распространяется или для которого градостроительный регламент не устанавливается

Земельный участок расположен в территориальной зоне Ж1. Зона застройки индивидуальными жилыми домами. Установлен градостроительный регламент.

2.1. Реквизиты акта органа государственной власти субъекта Российской Федерации, органа местного самоуправления, содержащего градостроительный регламент либо реквизиты акта федерального органа государственной власти, органа государственной власти субъекта Российской Федерации, органа местного самоуправления, иной организации, определяющего, в соответствии с федеральными законами, порядок использования земельного участка, на который действие градостроительного регламента не распространяется или для которого градостроительный регламент не устанавливается

Решение городской Думы Краснодара от 27.11.2024 N 82 п.4 «О едином документе территориального планирования и градостроительного зонирования муниципального образования город Краснодар»

2.2. Информация о видах разрешённого использования земельного участка
Основные виды разрешённого использования земельного участка:

№ п/п	Наименование вида разрешённого использования земельного участка	Код
1	2	3
1.	Для индивидуального жилищного строительства	2.1

Условно разрешённые виды использования земельного участка:

Вспомогательные виды разрешённого использования земельного участка не установлены.

2.3. Предельные (минимальные и (или) максимальные) размеры земельного участка и предельные параметры разрешенного строительства, реконструкции объекта капитального строительства, установленные градостроитель-

ным регламентом для территориальной зоны, в которой расположен земельный участок:

Общими предельными параметрами разрешённого строительства, действующими в территориальной зоне в части размеров отступов от границ земельного участка для видов разрешённого использования, предусматривающих размещение объектов капитального строительства, определить: 3 м от границ земельного участка с каждой из сторон. При этом:

1) допускается размещение гаражей за пределами пятна застройки (за границами в которых разрешается строительство объектов капитального строительства в соответствии с градостроительным планом земельного участка), но не менее чем на расстоянии 1 м от границ смежных земельных участков, а от границ земельных участков со стороны, примыкающей к улично-дорожной сети без отступа;

2) допускается размещение вспомогательных сооружений за пределами пятна застройки (за границами в которых разрешается строительство объектов капитального строительства в соответствии с градостроительным планом земельного участка), но не менее чем на расстоянии 1 м от границ смежных земельных участков, а от границ земельных участков со стороны, примыкающей к улично-дорожной сети не менее 3 м.

Перечисленные в градостроительном регламенте в отношении конкретных видов разрешённого использования земельных участков размеры отступов (цифровые значения) от границ земельного участка для размещения объектов капитального строительства применяются только в целях подготовки и утверждения документации по планировке территории и реализации такой документации.

Предельные (минимальные и (или) максимальные) размеры земельных участков, в том числе их площадь			Минимальные отступы от границ земельного участка в целях определения мест допустимого размещения зданий, строений, сооружений, за пределами которых запрещено строительство зданий, строений, сооружений	Предельное количество этажей и (или) предельная высота зданий, строений, сооружений	Максимальный процент застройки в границах земельного участка, определяемый как отношение суммарной площади земельного участка, которая может быть застроена, ко всей площади земельного участка	Требования к архитектурным решениям объектов капитального строительства, расположенным в границах территории исторического поселения федерального или регионального значения	Иные показатели
1	2	3	4	5	6	7	8
Длина, м	Ширина, м	Площадь, м ² или га					
Для индивидуального жилищного строительства 2.1.							
без ограничений	Минимальная ширина вновь образуемых земельных участков – 15 м, за исключением земельных участков, образуемых под существующими объектами капитального строительства.	В городе Краснодар: минимальная площадь – 600 кв. м; максимальная площадь – 5000 кв. м. На вновь образуемых не застроенных земельных участках из земель государственной или муниципальной	Минимальные отступы от границы земельного участка в целях определения мест допустимого размещения индивидуальных жилых домов определяются документацией по планировке территории; в случае отсутствия в документации по планировке территории указания о прохождении	Предельное количество надземных этажей, строений, сооружений (за исключением строений и сооружений вспомогательного использования) – 3. Максимальное	Максимальный процент застройки в границах земельного участка – 50 %. Процент застройки подземной части не регламентируется.	-	Минимальный процент озеленения земельного участка – 15 %. Расстояние между садовым или жилым домом, хозяйственными постройками и границей соседнего участка измеряется от

1	2	3	4	5	6	7	8
		собственно-сти, а также собствен-ность, на которые не разграничена, с целью предоставле-ния для инди-видуального жилищного строитель-ства: минимальная площадь – 600 кв. м; максимальная площадь – 1000 кв. м; В целях предоставле-ния отдель-ным катего-риям граж-дан земель-ных участ-ков: минимальная площадь – определена федеральны-ми и краевы-ми законами; максимальная площадь – определена федеральны-ми и краевы-ми законами; В сельских населенных пунктах: минимальная площадь – 600 кв. м; максимальная площадь – 5000 кв. м. На вновь об-разуемых не-застроенных земельных участках из земель госу-дарственной или муници-пальной соб-ственности, а также соб-ственность, на которые не разграни-чена, с целью предоставле-ния для	линии регулирова-ния застройки либо отсутствия документации по планировке тер-ритории передняя грань индивиду-ального жилого дома в пределах квартала может располагаться на расстоянии не менее 3 метров и боковые и задние грани индивиду-ального жилого дома размещают-ся на расстоянии не менее 3 метров от границ земель-ного участка. При этом входные группы и крыльца не должны разме-щаться на терри-ториях общего пользования. Данное правило не распространяется на объекты капи-тального строи-тельства, по-строенные, ре-конструируемые до введения в дей-ствие Правил зем-лепользования и застройки на тер-ритории муници-пального образо-вания город Крас-нодар (до 15.02.2007). Для гаражей: от границ смеж-ных земельных участков – 1 м; от границ земель-ных участков со-стороны, примы-кающей к улично-дорожной сети – 0 м. Другие вспомога-тельные сооруже-ния: от границ смеж-ных земельных участков – 1 м; от границ земель-ных участков со-стороны, примы-кающей к улично-дорожной сети – 3 м.	количество надземных этажей для зданий, строений и сооружений вспомога-тельного использова-ния – 1. Максималь-ная высота зданий, строений и сооружений (за исклю-чением строений и сооружений вспомога-тельного использова-ния) – 20 м. Максималь-ная высота зданий, строений и сооружений вспомога-тельного использова-ния – 5 м			цоколя или стены дома, по-стройки (при отсутствии цоколя), если эле-менты дома и по-стройки (эр-кер, крыльцо, навес, свес крыши и др.) выступают не более чем на 50 см от плоскости стены. Если элементы выступают более чем на 50 см, рас-стояние из-меряется от выступаю-щих частей или от про-екции их на землю (кон-сольный навес крыши, элементы второго этажа, рас-положенные на столбах и др.). Максималь-ное количе-ство объек-тов индиви-дуального жилищного строитель-ства на од-ном зе-мельном участке – 2. *

1	2	3	4	5	6	7	8
		индивидуального жилищного строительства: минимальная площадь – 600 кв. м; максимальная площадь – 2500 кв. м; В целях предоставления отдельным категориям граждан земельных участков: минимальная площадь – определена федеральными и краевыми законами; максимальная площадь – определена федеральными и краевыми законами					

* Действие градостроительного регламента в части минимального отступа от границ земельных участков не распространяется на случаи реконструкции существующих объектов капитального строительства, право собственности на которые возникло до введения в действие (до 15.02.2007) Правил землепользования и застройки на территории муниципального образования город Краснодар, утвержденных решением городской Думы Краснодара № 19 п. 6 от 30.01.2007, и расстояния до границ земельного участка от которых составляют менее минимальных отступов, установленных Единым документом.

Минимальный отступ от таких объектов принимается равным фактическому расстоянию от объектов до границ земельных участков, граничащих с улично-дорожной сетью (красные линии улиц, проездов), прочих границ земельного участка, которые не подлежат уменьшению в процессе реконструкции.

2.4. Требования к назначению, параметрам и размещению объекта капитального строительства на земельном участке, на который действие градостроительного регламента не распространяется или для которого градостроительный регламент не устанавливается (за исключением случая, предусмотренного пунктом 7.1 части 3 статьи 57.3 Градостроительного кодекса Российской Федерации):

Причины отнесения земельного участка к виду земельного участка, на который действие градостроительного регламента не распространяется или для которого градостроительный регламент не устанавливается	Реквизиты акта, регулирующего использование земельного участка	Требования к использованию земельного участка	Требования к параметрам объекта капитального строительства			Требования к размещению объектов капитального строительства	
			Предельное количество этажей и (или) предельная высота зданий, строений, сооружений	Максимальный процент застройки в границах земельного участка, определяемый как отношение суммарной площади земельного участка, которая может быть застроена, ко всей площади земельного участка	Иные требования к параметрам объекта капитального строительства	Минимальные отступы от границ земельного участка в целях определения мест допустимого размещения зданий, строений, сооружений, за пределами которых запрещено строительство зданий, строений, сооружений	Иные требования к размещению объектов капитального строительства
1	2	3	4	5	6	7	8
-	-	-	-	-	-	-	-

2.5 Предельные параметры разрешенного строительства, реконструкции объекта капитального строительства, установленные положением об особо охраняемых природных территориях, в случае выдачи градостроительного плана земельного участка в отношении земельного участка, расположенного в границах особо охраняемой природной территории:

Причины отнесения земельного участка к виду земельного участка, для которого градостроительный регламент не устанавливается	Реквизиты Положения, об особо охраняемой природной территории	Реквизиты утвержденной документации по планировке территории	Зонирование особо охраняемой природной территории (да/нет)							
			Функциональная зона	Виды разрешенного использования		Требования к параметрам объекта капитального строительства			Требования к размещению объектов капитального строительства	
				Основ-ные виды раз-решен-ного ис-поль-зова-ния	Вспо-мога-тель-ные виды раз-решен-ного ис-поль-зова-ния	Пре-дельное количе-ство этажей и (или) пре-дельная высота зданий, строи-тельных соору-жений	Максимальный процент застройки в границах земельного участка, опреде-ляемый как от-ношение сум-марной площади земельного участка, которая может быть за-строена, ко всей площади земель-ного участка	Иные тре-бова-ния к пара-мет-рам объ-екта капи-таль-ного стро-итель-ства	Минимальные отступы от гра-ниц земельного участка в целях определения мест допустимо-го размещения зданий, стро-ений, соору-жений, за преде-лами которых запрещено стро-ительство зда-ний, строений, сооружений	Иные требо-вания к раз-меще-нию объек-тов капи-таль-ного строи-тель-ства
1	2	3	4	5	6	7	8	9	10	11
			Функцио-нальная зона	Тоже	Тоже	Тоже	Тоже	Тоже	Тоже	Тоже
1	2	3	4	5	6	7	8	9	10	11
-	-	-	-	-	-	-	-	-	-	-

3. Информация о расположенных в границах земельного участка объектах капитального строительства и объектах культурного наследия

3.1. Объекты капитального строительства

№ не имеется, не имеется,
 (согласно чертежу(ам) градострои- тельного плана) (назначение объекта капитального строительства, этажность, высотность, общая площадь, площадь застройки)
 инвентаризационный или кадастровый номер не имеется

3.2. Объекты, включенные в единый государственный реестр объектов культурного наследия (памятников истории и культуры) народов Российской Федерации

№ информация отсутствует, информация отсутствует,
 (согласно чертежу(ам) градострои- тельного плана) (назначение объекта культурного наследия, общая площадь, площадь за- стройки)
информация отсутствует
 (наименование органа государственной власти, принявшего решение о включении выявленного объекта культурного наследия в реестр, реквизиты этого решения)
 регистрационный номер в реестре информация отсутствует от информация отсутствует
 (дата)

4. Информация о расчетных показателях минимально допустимого уровня обеспеченности территории объектами коммунальной, транспортной, социальной инфраструктур и расчетных показателях максимально

допустимого уровня территориальной доступности указанных объектов для населения в случае, если земельный участок расположен в границах территории, в отношении которой предусматривается осуществление деятельности по комплексному развитию территории:

Информация о расчетных показателях минимально допустимого уровня обеспеченности территории								
Объекты коммунальной инфраструктуры			Объекты транспортной инфраструктуры			Объекты социальной инфраструктуры		
Наименование вида объекта	Единица измерения	Расчетный показатель	Наименование вида объекта	Единица измерения	Расчетный показатель	Наименование вида объекта	Единица измерения	Расчетный показатель
1	2	3	4	5	6	7	8	9
-	-	-	-	-	-	-	-	-
Информация о расчетных показателях максимально допустимого уровня территориальной доступности								
Наименование вида объекта	Единица измерения	Расчетный показатель	Наименование вида объекта	Единица измерения	Расчетный показатель	Наименование вида объекта	Единица измерения	Расчетный показатель
1	2	3	4	5	6	7	8	9
-	-	-	-	-	-	-	-	-

5. Информация об ограничениях использования земельного участка, в том числе если земельный участок полностью или частично расположен в границах зон с особыми условиями использования территорий

Земельный участок ориентировочно расположен в границах зон охраны объектов культурного наследия (охранная зона объекта культурного наследия, зона регулирования застройки и хозяйственной деятельности, зона охраняемого природного ландшафта). В соответствии с положениями Закона Краснодарского края от 23.07.2015 № 3223-КЗ «Об объектах культурного наследия (памятниках истории и культуры) народов Российской Федерации, расположенных на территории Краснодарского края» проектирование и проведение землеустроительных, земляных, строительных, мелиоративных, хозяйственных и иных работ допускаются по согласованию с краевым органом охраны объектов культурного наследия. Информация о площади ЗОУИТ отсутствует.

Земельный участок ориентировочно расположен в приаэродромной территории аэродрома гражданской авиации Краснодар (Пашковский) (приказ Министерства транспорта Российской Федерации Федерального агентства воздушного транспорта (РОСАВИАЦИЯ) от 03.04.2025 № 251-П «Об установлении приаэродромной территории аэродрома гражданской авиации Краснодар (Пашковский)», материалы размещены на официальном интернет-портале правовой информации по ссылке: <http://publication.pravo.gov.ru/document/0001202505290046>). Информация о площади ЗОУИТ отсутствует.

Земельный участок ориентировочно расположен в приаэродромной территории аэродрома Краснодар (Центральный) (статья 30 Приложения № 4 в составе единого документа территориального планирования и градостроительного зонирования муниципального образования город Краснодар, утвержденного решением городской Думы Краснодара от 27.11.2024 № 82 п 4). Информация о площади ЗОУИТ отсутствует.

Согласно выписке из Единого государственного реестра недвижимости об объекте недвижимости от 09.10.2025 № КУВИ-001/2025-188504572 данный земельный участок имеет ограничение. Земельный участок частично расположен в границах зоны с реестровым номером 23:43-6.7593 площадью 116 кв.м вид огра-

ничения (обременения): ограничения прав на земельный участок, предусмотренные статьей 56 Земельного кодекса Российской Федерации; Срок действия: не установлен; реквизиты документа-основания: протокол заседания экспертной комиссии по утверждению проектов зон санитарной охраны водных объектов, используемых для питьевого и хозяйственно-бытового водоснабжения от 17.10.2008 № 124 выдан: Департамент по чрезвычайным ситуациям и государственному экологическому контролю Краснодарского края; Содержание ограничения (обременения): 1.Выявление, тампонирование или восстановление всех старых, бездействующих, дефектных или неправильно эксплуатируемых скважин, представляющих опасность в части возможности загрязнения водоносных горизонтов. 2.Бурение новых скважин и новое строительство, связанное с нарушением почвенного покрова, производится при обязательном согласовании с центром государственного санитарно - эпидемиологического надзора. 3.Запрещение закачки отработанных вод в подземные горизонты, подземного складирования твердых отходов и разработки недр земли. 4.Запрещение размещения складов горюче - смазочных материалов, ядохимикатов и минеральных удобрений, накопителей промстоков, шламохранилищ и других объектов, обуславливающих опасность химического загрязнения подземных вод. 5.Своевременное выполнение необходимых мероприятий по санитарной охране поверхностных вод, имеющих непосредственную гидрологическую связь с используемым водоносным горизонтом, в соответствии с гигиеническими требованиями к охране поверхностных вод. 6.Не допускается: размещение кладбищ, скотомогильников, полей ассенизации, полей фильтрации, навозохранилищ, силосных траншей, животноводческих и птицеводческих предприятий и других объектов, обуславливающих опасность микробного загрязнения подземных вод; применение удобрений и ядохимикатов; рубка леса главного пользования и реконструкции. 7.Выполнение мероприятий по санитарному благоустройству территории населенных пунктов и других объектов (оборудование канализацией, устройство водонепроницаемых выгребов, организация отвода поверхностного стока и др.). Вид объекта реестра границ: Зона с особыми условиями использования территории; Вид зоны по документу: Зона санитарной охраны границы 2-го пояса водозаборной скважины №Р-А-2000/512; Тип зоны: Зона санитарной охраны источников водоснабжения и водопроводов питьевого назначения; Номер: б/н; Индекс: Российская Федерация, Краснодарский край, г Краснодар.

Согласно выписке из Единого государственного реестра недвижимости об объекте недвижимости от 09.10.2025 № КУВИ-001/2025-188504572 данный земельный участок имеет ограничение. Земельный участок полностью расположен в границах зоны с реестровым номером 23:43-6.7587. Вид ограничения (обременения): ограничения прав на земельный участок, предусмотренные статьей 56 Земельного кодекса Российской Федерации; Срок действия: не установлен; реквизиты документа-основания: протокол заседания экспертной комиссии по утверждению проектов зон санитарной охраны водных объектов, используемых для питьевого и хозяйственно-бытового водоснабжения от 17.10.2008 № 124 выдан: Департамент по чрезвычайным ситуациям и государственному экологическому контролю Краснодарского края; Содержание ограничения (обременения): 1. Выявление, тампонирование или восстановление всех старых, бездействующих, дефектных или неправильно эксплуатируемых скважин, представля-

ющих опасность в части возможности загрязнения водоносных горизонтов. 2. Бурение новых скважин и новое строительство, связанное с нарушением почвенного покрова, производится при обязательном согласовании с центром государственного санитарно - эпидемиологического надзора. 3. Запрещение закачки отработанных вод в подземные горизонты, подземного складирования твердых отходов и разработки недр земли. 4. Запрещение размещения складов горюче - смазочных материалов, ядохимикатов и минеральных удобрений, накопителей промстоков, шламохранилищ и других объектов, обуславливающих опасность химического загрязнения подземных вод. 5. Своевременное выполнение необходимых мероприятий по санитарной охране поверхностных вод, имеющих непосредственную гидрологическую связь с используемым водоносным горизонтом, в соответствии с гигиеническими требованиями к охране поверхностных вод. Вид объекта реестра границ: Зона с особыми условиями использования территории; Вид зоны по документу: Зона санитарной охраны границы 3-го пояса водозаборной скважины №Р-А-2000/512; Тип зоны: Зона санитарной охраны источников водоснабжения и водопроводов питьевого назначения; Номер: б/н; Индекс: Российская Федерация, Краснодарский край, г Краснодар.

6. Информация о границах зон с особыми условиями использования территорий, если земельный участок полностью или частично расположен в границах таких зон:

Наименование зоны с особыми условиями использования территории с указанием объекта, в отношении которого установлена такая зона	Перечень координат характерных точек в системе координат, используемой для ведения Единого государственного реестра недвижимости		
	Обозначение (номер) характерной точки	X	Y
1	2	3	4
Зона санитарной охраны границы 2-го пояса водозаборной скважины №Р-А-2000/512 Учетный номер части: 23:43:0107003:814/1	1	489294.69	1377775.99
	2	489293.61	1377801.96
	3	489293.32	1377801.37
	4	489290.59	1377793.98
	5	489288.63	1377786.37
	6	489287.44	1377778.6
	7	489287.31	1377775.99
	8	489294.69	1377775.99

7. Информация о границах публичных сервитутов информация отсутствует

Обозначение (номер) характерной точки	Перечень координат характерных точек в системе координат, используемой для ведения Единого государственного реестра недвижимости	
	X	Y
-	-	-

8. Номер и (или) наименование элемента планировочной структуры, в границах которого расположен земельный участок _____

9. Информация о возможности подключения (технологического присоединения) объектов капитального строительства к сетям инженерно-технического обеспечения (за исключением сетей электроснабжения), определяемая с учетом программ комплексного развития систем коммунальной инфраструктуры поселения, муниципального округа, городского округа (при их наличии), в состав которой входят сведения о максимальной нагрузке в возможных

точках подключения (технологического присоединения) к таким сетям, а также сведения об организации, предоставившей данную информацию

Сведения об организации, представившей информацию о возможности подключения (технологического присоединения) объектов капитального строительства к сетям инженерно-технического обеспечения (за исключением сетей электроснабжения)	Сведения о максимальной нагрузке в возможных точках подключения (технологического присоединения) к сетям инженерно-технического обеспечения (за исключением сетей электроснабжения)
1	2
ООО «Краснодартеплоэнерго»	техническая возможность подключения отсутствует
АО «Газпром газораспределение Краснодар»	техническая возможность подключения имеется свободная пропускная способность ГРС №5 г. Краснодара – 120 тыс. м3/час свободная пропускная способность ГРС 4А г. Краснодара – 450 тыс. м3/час
ООО «Краснодар Водоканал» сети водоснабжения	техническая возможность подключения имеется ближайшие сети водоснабжения, находящиеся на обслуживании ООО «Краснодар Водоканал» расположены по ул. им. Александры Приймак, ориентировочное расстояние – 100 м.; максимальная нагрузка в возможной точке подключения (технологического присоединения) – 0,312 м3/сут
ООО «Краснодар Водоканал» сети водоотведения	сети водоотведения отсутствуют
АО «Краснодаргоргаз»	техническая возможность подключения имеется

10. Реквизиты нормативных правовых актов субъекта Российской Федерации, муниципальных правовых актов, устанавливающих требования к благоустройству территории решение городской Думы Краснодара от 22.08.2013 № 52 п. 6

11. Информация о красных линиях: постановление администрации муниципального образования город Краснодар от 03.02.2020 № 534 «Об утверждении документации по планировке территории (в составе проекта планировки и проекта межевания) в посёлке отделение № 3 СКНИИСиВ по улице им. Александры Приймак в Берёзовском сельском округе муниципального образования город Краснодар»

Обозначение (номер) характерной точки	Перечень координат характерных точек в системе координат, используемой для ведения Единого государственного реестра недвижимости	
	X	Y
1	489294/69	1377775/99
2	489292/81	1377821/07
3	489276/36	1377821/06

12. Информация о требованиях к архитектурно-градостроительному облику объекта капитального строительства: для группы общей архитектурно-градостроительной зоны АГЗ-3, указанных в статьях 20 – 23 градостроительных регламентов в отношении земельных участков и объектов капитального строительства в составе единого документа территориального планирования и градостроительного зонирования, утвержденного решением городской Думы Краснодара от 27.11.2024 № 82 п. 4, установлены следующие требования:

N	Требования к архитектурно-градостроительному облику объекта капитального строительства	Показатель	
1	2	3	
I	Общие требования к АГЗ-3: а) целью регулирования архитектурно-градостроительного облика является формирование и развитие визуально привлекательной городской среды, создание композиционно-сбалансированной застройки, формирование выразительного архитектурно-художественного облика города Краснодара; б) при выборе этажности вновь возводимой застройки и отдельно возводимых зданий необходимо руководствоваться принципами развития сложившейся структуры центральной части города без ущерба для его характерного облика, художественных особенностей с одновременным удовлетворением современных требований к новому строительству, но не выше максимальной высоты зданий, строений и сооружений, устанавливаемыми действующими градостроительными регламентами в составе градостроительных регламентов соответствующей территориальной зоны; в) габариты, архитектурное решение и масштабный строй новых зданий, строений и сооружений должны учитывать необходимость сохранения средовых характеристик исторической среды города и объектов культурного наследия; г) размещение доминантных объектов капитального строительства допускается в рамках обогащения силуэта панорамы города при условии формирования его единого архитектурно-художественного образа в зрительном восприятии из ближних и дальних видовых точек. Требования к архитектурно-градостроительному облику объектов капитального строительства группы ВРП «Индивидуальные жилые» распространяются только при получении разрешения на строительство, в случаях, предусмотренных градостроительным законодательством. Требования к объёмно-пространственным и архитектурно-стилистическим характеристикам объектов капитального строительства 1) Параметры объёмно-пространственных характеристик, установленные для разрешённых видов использования объектов капитального строительства, расположенных во всех регламентных зонах.	<table><tr><th>№ п/п</th><th>Код и наименование вида разрешённого использования земельного участка</th><th>Максимальный отступ зданий, строений, сооружений, формирующих уличный фронт, от красных линий, м</th><th>Минимальная высота здания, вдоль улично-дорожной сети, м</th><th>Минимальный процент застроенности уличного фронта, %</th><th>Минимальная высота типового этажа, м</th><th>Минимальная высота первого этажа здания, м</th><th>Минимальный процент остекления фасада первого этажа, %</th><th>Минимальная высота оконных проёмов первых этажей, м</th><th>Максимальный уклон кровли, градусов</th><th>Максимальная отметка входной группы, м</th><th>Максимальная общая высота отразённого земельного участка от уровня земли, м</th><th>Максимальная высота нестроимой части отразённого земельного участка, м</th></tr><tr><td>1.</td><td>2.1 Для индивидуального жилищного строительства</td><td>-</td><td>-</td><td>-</td><td>-</td><td>-</td><td>-</td><td>-</td><td>-</td><td>-</td><td>2,0*****</td><td>0,45*****</td></tr><tr><td>2.</td><td>2.1.1 Малоэтажная многоквартирная жилая застройка</td><td>*</td><td>-</td><td>50</td><td>3,0</td><td>-</td><td>40</td><td>2,5</td><td>-</td><td>0,15</td><td>1,5</td><td>0,45</td></tr><tr><td>3.</td><td>2.2 Для ведения</td><td>-</td><td>-</td><td>-</td><td>-</td><td>-</td><td>-</td><td>-</td><td>-</td><td>-</td><td>2,0*****</td><td>0,45*****</td></tr></table>	№ п/п	Код и наименование вида разрешённого использования земельного участка	Максимальный отступ зданий, строений, сооружений, формирующих уличный фронт, от красных линий, м	Минимальная высота здания, вдоль улично-дорожной сети, м	Минимальный процент застроенности уличного фронта, %	Минимальная высота типового этажа, м	Минимальная высота первого этажа здания, м	Минимальный процент остекления фасада первого этажа, %	Минимальная высота оконных проёмов первых этажей, м	Максимальный уклон кровли, градусов	Максимальная отметка входной группы, м	Максимальная общая высота отразённого земельного участка от уровня земли, м	Максимальная высота нестроимой части отразённого земельного участка, м	1.	2.1 Для индивидуального жилищного строительства	-	-	-	-	-	-	-	-	-	2,0*****	0,45*****	2.	2.1.1 Малоэтажная многоквартирная жилая застройка	*	-	50	3,0	-	40	2,5	-	0,15	1,5	0,45	3.	2.2 Для ведения	-	-	-	-	-	-	-	-	-	2,0*****	0,45*****
№ п/п	Код и наименование вида разрешённого использования земельного участка	Максимальный отступ зданий, строений, сооружений, формирующих уличный фронт, от красных линий, м	Минимальная высота здания, вдоль улично-дорожной сети, м	Минимальный процент застроенности уличного фронта, %	Минимальная высота типового этажа, м	Минимальная высота первого этажа здания, м	Минимальный процент остекления фасада первого этажа, %	Минимальная высота оконных проёмов первых этажей, м	Максимальный уклон кровли, градусов	Максимальная отметка входной группы, м	Максимальная общая высота отразённого земельного участка от уровня земли, м	Максимальная высота нестроимой части отразённого земельного участка, м	
1.	2.1 Для индивидуального жилищного строительства	-	-	-	-	-	-	-	-	-	2,0*****	0,45*****	
2.	2.1.1 Малоэтажная многоквартирная жилая застройка	*	-	50	3,0	-	40	2,5	-	0,15	1,5	0,45	
3.	2.2 Для ведения	-	-	-	-	-	-	-	-	-	2,0*****	0,45*****	

[illegible]

[illegible]

37.	4.6 Общественное питание	*		5,25	****	3,6	4,5	50	2,5	30	0,15	1,5	0,45
38.	4.7 Гостиничное обслуживание	*		5,25	****	3,0	4,5	50	2,5	30	0,15	1,5	0,45
39.	4.8.1 Развлекательные мероприятия	*		5,25	****	3,6	4,5	50	2,5	30	0,15	-	-
40.	4.8.2 Проведение азартных игр	*		5,25	****	3,6	4,5	50	2,5	30	0,15	-	-
41.	4.9.1 Объекты дорожного сервиса	*		5,25	****	3,0	4,5	50	2,5	30	0,15	-	-
42.	4.9.1.2 Обеспечение дорожного отдыха	*		5,25	****	3,0	4,5	50	2,5	30	0,15	-	-
43.	4.9.1.3 Автомобильные мойки	*		5,25	****	-	4,5	-	-	-	0,15	-	-
44.	4.9.1.4 Ремонт автомобилей	*		5,25	****	-	4,5	-	-	-	0,15	-	-
45.	4.10 Выставочно-ярмарочная деятельность	*		5,25	****	3,6	4,5	50	2,5	30	0,15	-	-
46.	5.1.1. Обеспечение спортивно-зрелищных мероприятий	*		4,35	****	3,0	4,5	-	-	30	0,15	1,5	0,45
47.	5.1.2 Обеспечение занятий спортом в помещениях	*		5,25	****	3,0	4,5	-	-	30	0,15	-	-
48.	5.1.6 Авиационный спорт												
49.	5.1.7 Спортивные базы												
50.	5.2.1 Туристическое обслуживание	*		5,25	****	3,0	4,5	50	2,5	30	0,15	1,5	0,45
51.	6.0. Производственная деятельность	-		5,25	-	3,6	4,5	50	2,5	30	0,15	-	-
52.	6.1 Недропользование	-		5,25	-	3,6	4,5	50	2,5	30	0,15	-	-
53.	6.2 Тяжелая промышленность	-		5,25	-	3,6	4,5	50	2,5	30	0,15	-	-
54.	6.2.1 Автомобилестроительная промышленность	-		5,25	-	3,6	4,5	50	2,5	30	0,15	-	-
55.	6.3 Легкая промышленность	-		5,25	-	3,6	4,5	50	2,5	30	0,15	-	-
56.	6.3.1 Фармацевтическая промышленность	-		5,25	-	3,6	4,5	50	2,5	30	0,15	-	-

57.	6.4 Пищевая промышленность	-	5,25	-	3,6	4,5	50	2,5	30	0,15	-	-
58.	6.5 Нефтехимическая промышленность	-	5,25	-	3,6	4,5	50	2,5	30	0,15	-	-
59.	6.6 Строительная промышленность	-	5,25	-	3,6	4,5	50	2,5	30	0,15	-	-
60.	6.9 Склад	-	5,25	-	3,6	4,5	50	2,5	30	0,15	-	-
61.	6.11 Целлюлозно-бумажная промышленность	-	5,25	-	3,6	4,5	50	2,5	30	0,15	-	-
62.	6.12 Научно-производственная деятельность	-	5,25	-	3,6	4,5	50	2,5	30	0,15	-	-
63.	7.1.2 Обслуживание железнодорожных перевозок	-	5,25	-	3,6	4,5	50	2,5	30	0,15	-	-
64.	7.4 Воздушный транспорт	-	5,25	-	3,6	4,5	50	2,5	30	0,15	-	-
65.	8.3 Обеспечение внутреннего правопорядка	-	5,25	-	3,6	4,5	-	-	30	0,15	-	-
66.	9.2. Курортная деятельность	-	5,25	-	3,0	4,5	50	2,5	30	0,15	1,5	0,45
67.	9.2.1 Санаторная деятельность	-	5,25	-	3,0	4,5	50	2,5	30	0,15	1,5	0,45
68.	12.1 Ритуальная деятельность	*	4,35	-	-	3,6	-	-	-	0,15	1,5	0,45

* показатель принимается как отступ на 3 м от минимального отступа зданий, сооружений от красных линий по каждой территориальной зоне соответственно.

** не регламентируется:

- в случае наличия на земельном участке зон с особыми условиями использования территории, запрещающих размещение объектов капитального строительства в соответствии с требованиями;

см:

- в случае разработки проекта планировки на территорию;

- для зданий высотой более 18 м, выходящих на границу участка, примыкающую к существующей УДС;

- при длине границы участка вдоль красной линии менее 25 м;

*** параметр действует на фасады и ограждения, выходящие на границу участка, примыкающую к территориям общего пользования;

**** не регламентируется при длине участка вдоль красных линий от 0 до 54 м, от 55 до 92 м - 60%, от 93 м - 70% (по каждой стороне участка);

***** параметр действует на фасады и ограждения, выходящие на границу участка, примыкающую к территориям общего пользования, допускается устройство функционально оправданного сплошного ограждения.

Примечания:

1. Параметры, касающиеся первых этажей здания, а именно минимальная высота первого этажа, минимальный процент остекления фасада первого этажа, минимальная высота оконных проёмов первых этажей, максимальная отметка входной группы, параметры высоты типового этажа не регламентируются в случае крупнопанельного и объёмно-блочного домостроения.

2. Высота неперематываемой части ограждений рассчитывается с учётом высоты опоры ограждения, если ширина опоры больше высоты неперематываемой части.

Требования к объёмно-пространственным характеристикам объектов капитального строительства, относящихся к группе «Индивидуальные жилые», для земельных участков, расположенных в регламентной зоне АГЗ-3, по двум группам параметров

№ п/п	Характеристика	АГЗ-3, группа параметров 1			АГЗ-3, группа параметров 2		
		Рядовая	Угловая	Внутриквартальная	Рядовая	Угловая	Внутриквартальная

1	логение Сомасштабность, %	Процент не регламентируется, устанавливаются морфотипы высотного формирования фронта: линейный горизонтальный, каскадный или чередование.	40	5	10	30	10
2	Соподчинение размеров, %	Примечание: 1) Морфотипы высотного формирования фронта застройки: – Линейный горизонтальный – единая высота зданий, строений и сооружений, допустимое отклонение не более 5% от принятой максимальной линии высоты. – Каскадный – плавное увеличение или понижение высоты к высоте угловой доминанты. – Чередование – ритмически оправданное чередование двух и более принятых высот. 2) Высота не должна превышать предельные параметры, установленные для земельных участков (этажность, высотность).	5	5	10	10	10
3	Размерный модуль, мм	Примечание: 1) При разработке проекта застройки необходимо установить значение параметра в указанных пределах. 2) Минимальный размерный модуль 100 мм, кратность – это деление или умножение на два. Принимаемый размер может быть суммой делённых или умноженных значений размерного модуля. 3) Использование определенных и установленных размерных отношений и размерный модуль не должны приводить к превышению предельных параметров, установленных для земельных участков.	100	200	100	200	Не регламентируется
4	Размерный модуль, мм	Примечание: 1) При разработке проекта застройки необходимо установить значение параметра в указанных пределах. 2) Минимальный размерный модуль 100 мм, кратность – это деление или умножение на два. Принимаемый размер может быть суммой делённых или умноженных значений размерного модуля. 3) Использование определенных и установленных размерных отношений и размерный модуль не должны приводить к превышению предельных параметров, установленных для земельных участков.	100	200	100	200	Не регламентируется
5	Структура формы фасадных решений	Примечание: 1) При разработке проекта застройки необходимо установить значение параметра в указанных пределах. 2) Минимальный размерный модуль 100 мм, кратность – это деление или умножение на два. Принимаемый размер может быть суммой делённых или умноженных значений размерного модуля. 3) Использование определенных и установленных размерных отношений и размерный модуль не должны приводить к превышению предельных параметров, установленных для земельных участков.	100	200	100	200	Не регламентируется
6	Объемно-пространственные	Примечание: 1) При разработке проекта застройки необходимо установить значение параметра в указанных пределах. 2) Минимальный размерный модуль 100 мм, кратность – это деление или умножение на два. Принимаемый размер может быть суммой делённых или умноженных значений размерного модуля. 3) Использование определенных и установленных размерных отношений и размерный модуль не должны приводить к превышению предельных параметров, установленных для земельных участков.	100	200	100	200	Не регламентируется

	отношения формы, кратность общих размеров длины, глубины по отношению к высоте здания								
	Примечание: Использованные объёмно-пространственные отношения формы не должны приводить к превышению предельных параметров, установленных для земельных участков.								
6	Единый фронт застройки	+	+	+	+	+	+	+	+

Требования к объёмно-пространственным характеристикам объектов капитального строительства, относящихся к группе «Индивидуальные жилые», для земельных участков, расположенных в регламентной зоне АГЗ-3, группа параметров 3.

АГЗ-3, группа параметров 3					
№ п/п	Характеристика	Рядовая	Угловая	Внутриквартальная	
1	Контекстное местоположение	Не регламентируется	Не регламентируется	Не регламентируется	
2	Сомасштабность, %	10	10	10	
	Соподчинение размеров, %	Примечание:			
		1) Минимальный размерный модуль 100 мм, кратность — это деление или умножение на два. Принимаемый размер может быть суммой подделённых или умноженных значений размерного модуля.			
		2) Использование определенных и установленных размерных отношений и размерный модуль не должны приводить к превышению предельных параметров, установленных для земельных участков.			
3	Размерный модуль, мм	100	200	Не регламентируется	
		Примечание:			
		1) Минимальный размерный модуль 100 мм, кратность — это деление или умножение на два. Принимаемый размер может быть суммой подделённых или умноженных значений размерного модуля.			
		2) Использование определенных и установленных размерных отношений и размерный модуль не должны приводить к превышению предельных параметров, установленных для земельных участков.			
4	Структура формы фасадных решений	Не регламентируется	Не регламентируется	Не регламентируется	
5	Объёмно-пространственные отношения формы, кратность общих размеров длины, глубины по отношению к высоте здания	Не регламентируется	Не регламентируется	Не регламентируется	
		Примечание:			
		Использованные объёмно-пространственные отношения формы не должны приводить к превышению предельных параметров, установленных для земельных участков.			
6	Единый фронт застройки	+	+	+	

Требования к архитектурно-стилистическим характеристикам объектов капитального строительства в контексте застройки устанавливаются путём перечисления характеристик элементов фасадов, а также элементов иных наружных частей объектов капитального строительства и их характеристик.

АГЗ-3, группа параметров 1									
№ п/п	Характеристика								
1	Объединяющие фронт линии								

АГЗ-3, группы параметров 2 и 3

Необходимо продолжить горизонтальные направления формы и элементов фасадных решений в целях создания единой линии, как объединяющего элемента фронта архитектурно-градостроительного облика, образованного сложившейся застройкой.

В качестве талии горизонтальных направлений необходимо учитывать линии следующих элементов: верхние и нижние части границы проёмов, линии

		парапетов и карнизов, линии декоративных элементов (фасадных светильников, границ пилястр и колонн, наличников, крайние и центральные точки лепнинных элементов, и иные элементы), навесы, козырьки, балконы, границы этажей.
2	Формирующие линии	В целях формообразования консонансных и соподчинённых фасадных решений, любая введённая линия должна иметь своё продолжение, образуя законченное членение плоскостей.
3	Стилистические характеристики	При определении формы и стилистического оформления элементов фасада необходимо использовать единый архитектурно-художественный стиль и конструктивные элементы в соответствии с концепцией застройки (сложившейся застройки), в целом формируя визуально привлекательной городской среды.
		При определении формы и стилистического оформления элементов фасада необходимо использовать единый архитектурно-художественный стиль и конструктивные элементы в соответствии с концепцией застройки (сложившейся застройки), в целом формируя визуально привлекательной городской среды.

Требования к внешнему облику объектов капитального строительства, относящихся к группе «Индивидуальные жилые».

№ п/п	Параметр	Конструктивный элемент	Требования
1	Требования к цветовым характеристикам зданий, строений и сооружений		1.1.1 В цветовом решении облицовочных материалов объекта (за исключением площади остекления) разрешается использовать 1 оттенок в качестве основного цвета и не более двух - в качестве дополнительных цветов. Основной оттенок должен быть использован на большей части площади фасада, дополнительные - суммарно на меньшей части. 1.1.2 Цветовое решение должно осуществляться в соответствии с разрешёнными к использованию RAL: основные оттенки - 9010, 150-5, 9001, 160-3, 160-5, 060 90 10, 070 90 10, 060 09 05, 1013, 840-2, 100 80 05, 110 80 05, 110 80 10, 7032, 120 70 05, 840-1, 120-5, 1015, 310-1, 9002, 080 80 05, 095 80 10, 7044, 7038, 9018, 830-1, 240 80 05, 160 80 05, 160 70 05, 060 80 20, 040 80 10, 080 80 10, 070 80 20, 780-4, 080 80 20, 1001, 080 70 30, 085 70 20, 060 70 10, 050 70 20, 070 70 10, 1019, 050 60 10; дополнительные оттенки - 9010, 070 90 20, 1014, 1000, 070 80 20, 020 80 05, 7035, 180 80 05, 140 80 10, 130 70 10, 180 70 05, 1002, 070 70 30, 050 70 20, 340 70 05, 000 65 00, 040 70 10, 360 60 05, 060 60 20, 1011, 075 70 20, 1020, 075 60 20, 7004, 140 60 05, 7030, 060 60 05, 070 60 10, 040 50 20, 7048, 7037, 7001, 7034, 7033, 060 50 30, 070 50 20, 040 50 30, 1036, 7036, 7039, 060 50 05, 050 50 10, 8025, 8002, 030 40 30, 050 40 30, 7002, 7003, 7005, 7009, 7015, 8028.
	1.1 Стены		
			1.2.1 Цветовое решение должно осуществляться в соответствии с разрешёнными к использованию RAL: 9010, 1002, 7010, 7011, 7024, 7026, 820-5, 7021, 8014, 9005. 1.3.1 Не допускается использование цветного (тонированного) стекла, непросматриваемого зеркального остекления. 1.3.2 Цветовое решение должно осуществляться в нейтральных (с максимальной прозрачностью, без искажения цвета) и серых оттенках. 1.4.1 Предусмотреть цветотонирование, соответствующее одному из колеров элементов здания (стен, элементов окон, ограждений). 1.4.2 Цветовое решение должно осуществляться в соответствии с разрешёнными к использованию RAL: 9010, 1002, 7010, 7011, 7024, 7026, 820-5, 7021, 8014, 9005.
	1.2 Окна		1.2.2 Все элементы окон (за исключением стекла) должны выполняться в едином цветовом решении.
	1.3 Остекление		
	1.4 Цоколь		1.4.3 При подборе материалов неоднородной текстуры (натуральных - кирпич, гранит и т. д. и имитирующих натуральные - композитные плиты и т. д.) допускается отклонение от перечня разрешённых RAL. В составе натуральных материалов должны отсутствовать дополнительные цветные

2 Требования к внешнему облику объектов капитального строительства

		стии с разрешёнными к использованию RAL: 9010, 150-5, 9001, 160-3, 160-5, 060 90 10, 070 90 10, 060 09 05, 1013, 840-2, 100 80 05, 110 80 05, 110 80 10, 7032, 120 70 05, 840-1, 120-5, 1015, 310-1, 9002, 080 80 05, 095 80 10, 7044, 7038, 9018, 830-1, 240 80 05, 160 80 05, 160 70 05, 060 80 20, 040 80 10, 080 80 10, 070 80 20, 780-4, 080 80 20, 1001, 080 70 30, 085 70 20, 060 70 10, 050 70 20, 070 70 10, 1019, 050 60 10, 070 90 20, 1014, 1000, 070 80 20, 020 80 05, 7035, 180 80 05, 140 80 10, 130 70 10, 180 70 05, 1002, 070 70 30, 050 70 20, 340 70 05, 000 65 00, 040 70 10, 360 60 05, 060 60 20, 1011, 075 70 20, 1020, 075 60 20, 7004, 140 60 05, 7030, 060 60 05, 070 60 10, 040 50 20, 7048, 7037, 7001, 7034, 7033, 060 50 30, 070 50 20, 040 50 30, 1036, 7036, 7039, 060 50 05, 050 50 10, 8025, 8002, 030 40 30, 050 40 30, 7002, 7003, 7005, 7009, 7015, 8028.	пигменты. Колер материалов, имитирующих натуральные, должен совпадать с натуральным цветом этих материалов. 1.4.4 При создании архитектурных решений необходимо выполнять стыковку наружных стеновых панелей в тон их отделки. Цветовое решение напольных на стыках поверхностей должно осуществляться в соответствии с колером отделки этих поверхностей.
1.5	Кровля	1.5.1 Цветовое решение должно осуществляться в соответствии с разрешёнными к использованию RAL: 7045, 8028, 820-5, 7024, 8004, 3005, 9006, 8011, 3007, 7021. 1.5.2 Все элементы кровли должны выполняться в едином цветовом решении.	
1.6	Элементы входных групп	1.6.1 Цветовое решение должно осуществляться в соответствии с разрешёнными к использованию RAL: 9010, 150-5, 9001, 160-3, 160-5, 060 90 10, 070 90 10, 060 09 05, 1013, 840-2, 100 80 05, 110 80 05, 110 80 10, 7032, 120 70 05, 840-1, 120-5, 1015, 310-1, 9002, 080 80 05, 095 80 10, 7044, 7038, 9018, 830-1, 240 80 05, 160 80 05, 160 70 05, 060 80 20, 040 80 10, 080 80 10, 070 80 20, 780-4, 080 80 20, 1001, 080 70 30, 085 70 20, 060 70 10, 050 70 20, 070 70 10, 1019, 050 60 10, 070 90 20, 1014, 1000, 070 80 20, 020 80 05, 7035, 180 80 05, 140 80 10, 130 70 10, 180 70 05, 1002, 070 70 30, 050 70 20, 340 70 05, 000 65 00, 040 70 10, 360 60 05, 060 60 20, 1011, 075 70 20, 1020, 075 60 20, 7004, 140 60 05, 7030, 060 60 05, 070 60 10, 040 50 20, 7048, 7037, 7001, 7034, 7033, 060 50 30, 070 50 20, 040 50 30, 1036, 7036, 7039, 060 50 05, 050 50 10, 8025, 8002, 030 40 30, 050 40 30, 7002, 7003, 7005, 7009, 7015, 8028.	1.6.2 При подборе материалов неоднородной текстуры (натуральных - кирпич, гранит и т. д. и имитирующих натуральные - композитные плиты и т.д.) допускается отклонение от перечня разрешённых RAL. В составе натуральных материалов должны отсутствовать дополнительные цветные пигменты. Колер материалов, имитирующих натуральные, должен совпадать с натуральным цветом этих материалов.
1.7	Ограждения	1.7.1 В ограждениях балконов, лоджий, парапетов и прочих элементов здания предусмотреть цветовое решение, соответствующее одному из колеров элементов здания (стен, элементов окон). 1.7.2 В ограждении земельного участка цветовое решение должно осуществляться в соответствии с разрешёнными к использованию RAL: 9010, 9001, 7032, 9006, 1019, 7004, 7005, 7024, 8028, 6003, 6020, 7016, 8017, 9005.	1.7.3 Для ограждений, выполненных из латуни или покрытых имитацией латуни, а также для ограждений, выполненных из кортена, допускается отклонение от перечня разрешённых RAL в пользу натурального цвета материала. 1.7.4 Цветовое решение должно осуществляться в нейтральных (с максимальной прозрачностью, без искажения цвета) и серых оттенках.
2	Требования к отделочным материалам фасадов зданий, строений и сооружений	2.1.1 При использовании двух и более типов материалов (за исключением стекла) необходимо обеспечивать их стыковку в разных (смещённых друг относительно друга не менее, чем на 3 см) плоскостях. Один из материалов должен быть основным и использоваться на большей части площади фасада. 2.1.2 При применении системы навесного фасада не допускается использовать для панелей пропорции менее 1:2. В отделке фасадов не допускается применение материала с креплением на видимых кляммерах (открытые системы крепления). 2.1.3 Материалы с глянцевой поверхностью (за исключением стекла) должны применяться на меньшей части площади фасада.	2.1.4 Материалы, имитирующие натуральные, должны соответствовать им по фактуре. 2.1.5 Не допускается окраска поверхностей, облицованных натуральным камнем. 2.1.6 Не допускается использовать: пленку (в том числе самоклеящуюся), профилированный лист, асбестоцементный лист, металлический и пластиковый (виниловый) сайдинг, поликарбонат, ПВХ-панели (за исключением HPL-панелей с имитацией дерева, металла и бетона), крупные фракции шпакатурки «фактурная шуба» и «короед», стекломатизитовые листы. 2.1.7. Соподчинённая раскладка материалов – раскладку материалов, в случае если он штучный или имеется возможность изменения геометрии и размеров формы посредством физического воздействия (распила, дроб-

			ления и т.п.), необходимо производить с учётом формирующих линий, т.е. членение материала производится на линиях формы и элементов фасадных решений.
2.2 Окна	2.2.1 Не допускается облицовка откосов керамической плиткой, а также применение на откосах системы навесного фасада (за исключением системы с использованием панелей, имитирующих натуральные материалы).	2.2.2 Все элементы окон (рамы, импосты) должны выполняться в едином материале.	
2.3 Остекление	2.3.1 Не допускается использование тонирующего массе, а также непротравленного зеркального остекления.		
2.4 Цоколь	2.4.1 При использовании двух и более материалов необходимо обеспечивать их стыковку в разных (смещённых друг относительно друга не менее, чем на 3 см) плоскостях. Один из материалов должен быть основным и использоваться на большей части площади цоколя. 2.4.2 При применении системы навесного фасада не допускается использовать для панелей пропорции менее 1:2. В отделке цоколя не допускается применение материала с креплением на видимых климмерах (открытые системы крепления). 2.4.3 Материалы с глянцевой поверхностью (за исключением стекла) должны применяться на меньшей части площади цоколя.	2.4.4 Материалы, имитирующие натуральные, должны соответствовать им по фактуре. 2.4.5 Не допускается окраска поверхностей, облицованных натуральным камнем. 2.4.6 Не допускается использовать плёнку (в том числе самоклеящуюся), профилированный лист, асбестоцементный лист, металлический и плиточный (виниловый) сайдинг, поликарбонат, ПВХ-панели (за исключением НРЛ-панелей с имитацией дерева, металла и бетона), крупные фракции штукатурки «фактурная шуба» и «короед», стекломатнезитовые листы. 2.4.7 Соподчинённая раскладка материалов – раскладку материалов, в случае если он штучный или имеется возможность изменения геометрии и размеров формы по-средствам физического воздействия (распила, дробления и т.п.), необходимо производить с учётом формирующих линий, т.е. членение материала производится на линиях формы и элементов фасадных решений.	
2.5 Кровля	2.5.1 Не допускается использовать асбестоцементный лист, пластик, ПВХ-панели, ондулин, шифер, фанеру, вагонку.		
2.6 Элементы входных групп	2.6.1 Для навесов и козырьков не допускается использовать: асбестоцементный лист, пластик, виниловый сайдинг, поликарбонат, ондулин, шифер, фанеру, вагонку, ПВХ-панели (за исключением НРЛ-панелей с имитацией дерева, металла и бетона), стекломатнезитовые листы. 2.6.2 Материалы, имитирующие натуральные, должны соответствовать им по фактуре. 2.6.3 Не допускается устройство радиальных козырьков и навесов.	2.6.4 Для лестниц, площадок, ступеней не допускается использовать материалы с классом противоскольжения менее R11, резиновую плитку. 2.6.5 Материалы, имитирующие натуральные, должны соответствовать им по фактуре. 2.6.6 Не допускается окраска поверхностей, облицованных натуральным камнем. 2.6.7 Необходимо предусматривать при дверные грязезащитные системы.	
2.7 Ограждения	2.7.1 Для отражений участка, а также балконов и парапетов не допускается использовать: профилированный лист, асбестоцементный лист, металлический и пластик, виниловый сайдинг, поликарбонат, стекломатнезитовые листы, фанеру, вагонку.	2.7.2 Материалы, имитирующие натуральные, должны соответствовать им по фактуре. 2.7.3 Соподчинённая раскладка материалов – раскладку материалов, в случае если он штучный или имеется возможность изменения геометрии и размеров формы по-средствам физического воздействия (распила, дробления и т.п.), необходимо производить с учётом формирующих линий, т.е. членение материала производится на линиях формы и элементов фасадных решений.	
3 Требования к размещению технического и инженерного оборудования на фасадах зданий, стросний и сооружений	3.1 Элементы систем кондиционирования (наружные блоки систем кондиционирования и вентиляций, отверстия для монтажа бризера), а также антенны должны размещаться упорядоченно, с привязкой к архитектурному решению фасада и единой композиционной (вертикальной, горизонтальной) системе осей. 3.2 Цветовое решение элементов систем наружного водоотведения (водо-	3.3 Размещение элементов систем кондиционирования не допускается: - на поверхности главных фасадов; - в оконных и дверных проемах с выступанием за плоскость фасада над пешеходными тротуарами 3.4 Маскирующие отражения должны иметь окраску, соответствующую одному из цветов элементов здания (стен, элементов окон, цоколя). 3.5 Цветовое решение элементов систем наружного водоотведения (водо-	

		крепления и с использованием маскирующих ограждений (решёток, жалюзи, корзин); оснащаться кабель-каналами, скрытыми за фасадом или замаскированными в тон колера соответствующей плоскости фасада. 3.2 Размещение элементов систем кондиционирования допускается: - на кровле объекта (крышные кондиционеры с внутренними воздуховодными каналами); - в нижней части оконных проёмов, в окнах подвального этажа без выхода за плоскость фасада; - в простенках между оконными и дверными проёмами; - на балконах. 4 Требования к подсветке фасадов зданий, строений и сооружений 4.1 Входные группы должны иметь освещение. 4.2 Запрещается использовать в подсветке фасадов пиксельную, мигающую подсветку. 4.3 Приборы архитектурной подсветки должны располагаться таким образом, чтобы их выходные отверстия экранировались светозащитными устройствами или не оказывались в центре поля зрения водителей и пешеходов в главных направлениях движения. 4.4 Подсветка осуществляется с цветовой температурой (Тц) в диапазоне 2000-2700 К. 4.5 Не допускается засветка окон жилых помещений, расположенных волизи зданий, а также камер видеонаблюдения.
--	--	---

Приложение (в случае, указанном в части 3.1 статьи 57.3 Градостроительного Кодекса Российской Федерации)